


LEGENDA SEGNALETICA VERTICALE				
Riferimento	Codice della strada (D.P.R. n. 495 del 16.12.1992)	Classe	Materiale	Dimensioni
	Figura II 80/a Art. 122 Direzione obbligatoria dritta	II	lamiera di alluminio	Ø 60 cm
	Figura II 82/B Art. 122 Passaggio Obbligatorio a destra con Figura II 472 Art.177 Delineatore speciale di ostacolo	II	lamiera di alluminio	Ø 60 cm
	Figura II 83 Art. 122 Passaggi consentiti con Figura II 472 Art.177 Delineatore speciale di ostacolo	II	lamiera di alluminio	Ø 60 cm
	Figura II 91 Art. 122 Fine pista ciclabile	I	lamiera di alluminio	Ø 60 cm
	Figura II 92/B Art. 122 Percorso pedonale e ciclabile	I	lamiera di alluminio	Ø 60 cm
	Figura II 88 Art. 122 Percorso pedonale	I	lamiera di alluminio	Ø 60 cm
	Figura II 13 Art. 88 Attraversamento pedonale	I	lamiera di alluminio	Lato 60 cm
	Figura II 2 Art. 85 Dosso	I	lamiera di alluminio	Lato 60 cm
	Figura II 36 Art. 106 Dare la precedenza	I	lamiera di alluminio	Lato 60 cm
	Figura II 47 Art. 116 Senso vietato	I	lamiera di alluminio	Ø 60 cm
	Figura II 50 Art. 116 Limite massimo di velocità km/h	I	lamiera di alluminio	Ø 60 cm
	Figura II 303 Art. 135 Attraversamento pedonale	I	lamiera di alluminio	Lato 40 cm
	Figura II 79/c Art. 120 Sosta consentita solo a Taxi	I	lamiera di alluminio	Lato 60 cm
	Figura II 172 Art. 125 Disco orario	I	lamiera di alluminio	Lato 40 cm
	Figura II 348 Art. 135 Senso unico parallelo	I	lamiera di alluminio	100x20 cm
	Figura II 471/b	I	lamiera di alluminio	Lato 40 cm
	Figura II 76 Art. 120 Parcheggio	I	lamiera di alluminio	Lato 40 cm
	Figura II 339 Art. 135 Corsie riservate	I	lamiera di alluminio	90x90 cm

LEGENDA
 Limite mappale

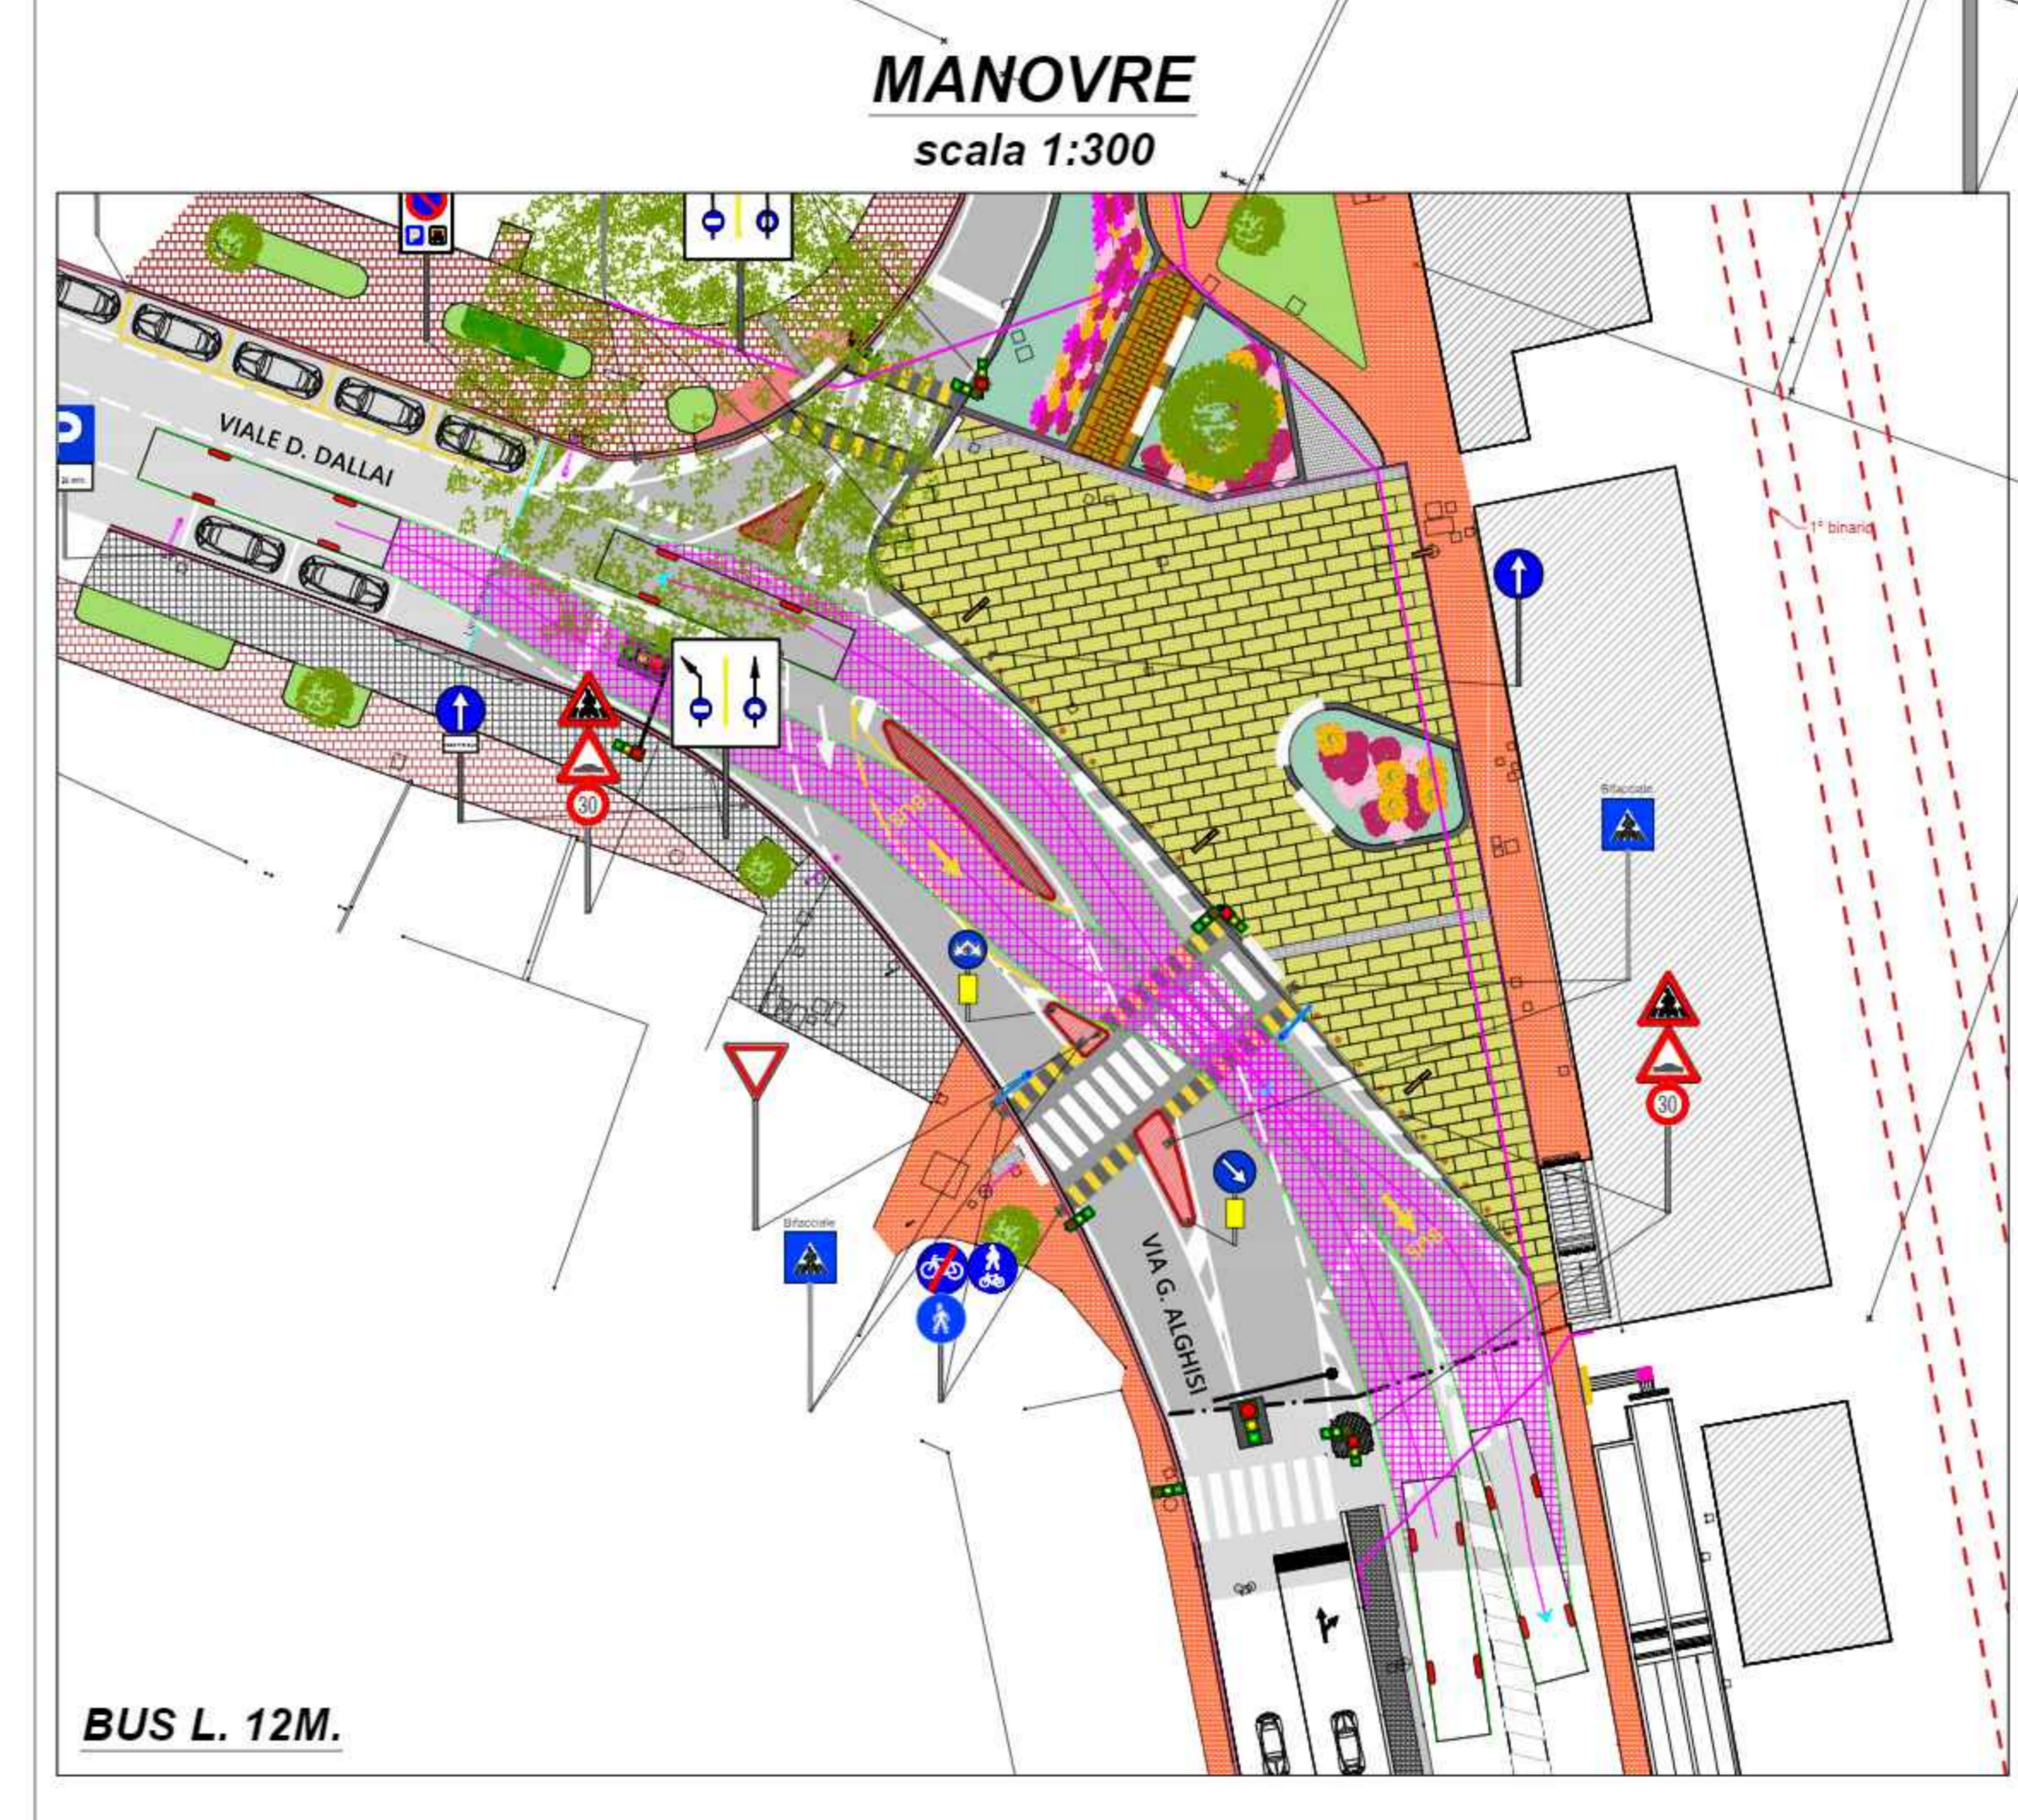

SETTORE S4 - PIANIFICAZIONE E SOSTENIBILITÀ URBANA EDILIZIA PRIVATA

PIANO NAZIONALE DI RIPRESA E RESILIENZA (PNRR)
 Finanziato dall'Unione Europea NextGenerationEU
 Missione M5 - Componente C2 - Misura Investimenti in progetti di rigenerazione urbana, volti a ridurre situazioni di emarginazione e degrado sociale - Investimento 2.1

Progetto n.75 / 22:
 "TRIGENERAZIONE AREA FERROVIARIA
 EX CONSORZIO AGRARIO SOTTOPASSO CICLOPEDONALE
 STAZIONE FERROVIARIA" - ID 8930
 CUI: S001942803602200060 - CUP: C94E21000160001

PROGETTO DEFINITIVO-ESECUTIVO

progettata fabio ferrini ingegnere via d'oro marconi 43 41121 montese (mo) - it tel. 052 7274801 fax: 052 6800101 fabio.ferrini@fermoingegneria.com fabio.ferrini@ingegneria.it	responsabile unico del procedimento calogero filippello ingegnere via garibaldi 2 41102 carpi (mo) - it tel. 052 9485168 calogero.filippello@comune.carpi.mo.it lavori_publici@comune.carpi.mo.it
--	---

INTERVENTO A: RIQUALIFICAZIONE PIAZZALE **tavola 15**
STATO DI PROGETTO
 SEGNALETICA
 PLANIMETRIA

DATA	1° revisione	2° revisione	SCALA
giugno 2023			1:100