



ESTRATTO P.R.G. - scala 1:2000
 TAVOLA PS2 "AZZONAMENTO DEL TERRITORIO COMUNALE" - ZONA DI TRASFORMAZIONE DIREZIONALE/COMMERCIALE F14

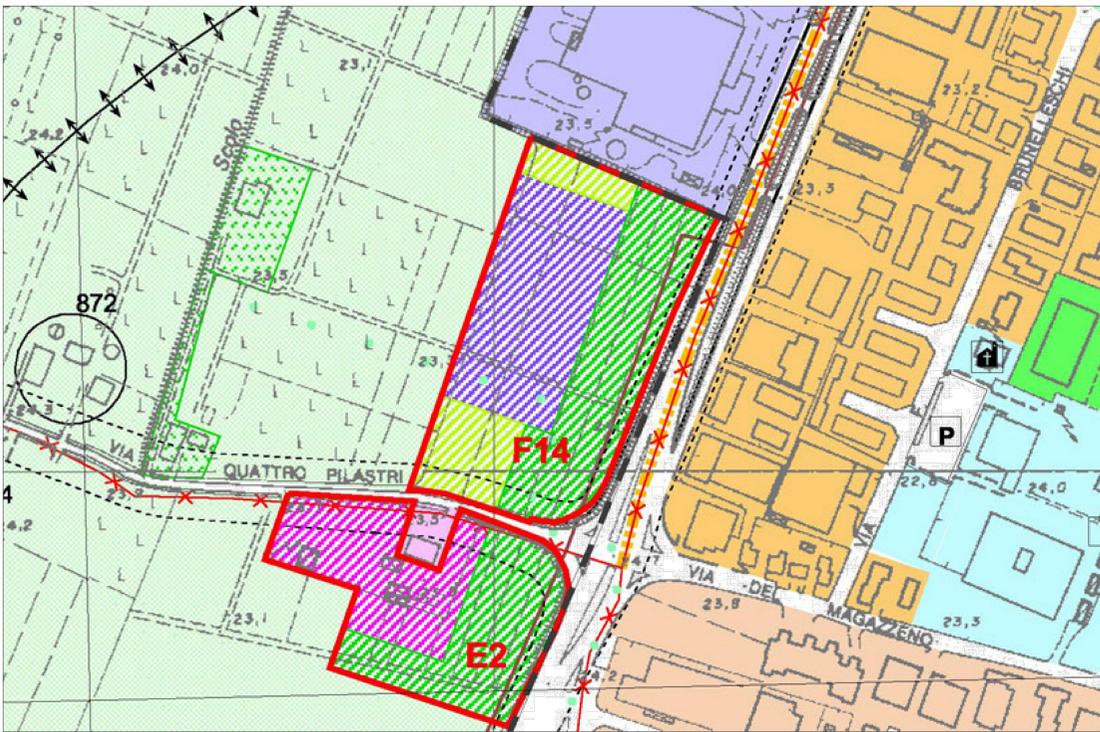

ORTOFOTO DELL'AREA DI INTERVENTO



ESTRATTO P.R.G. - scala 1:2000
 TAVOLA PS2 "AZZONAMENTO DEL TERRITORIO COMUNALE" - ZONA DI RIQUALIFICAZIONE AREA EX CAMPO NOMADI

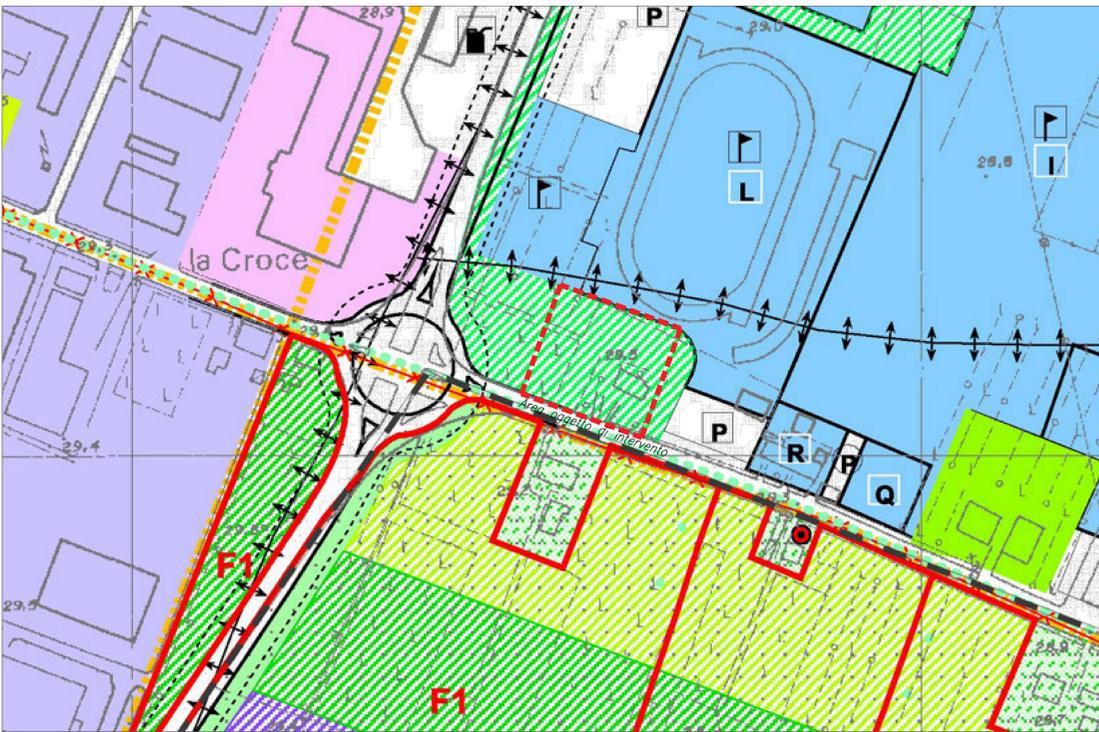

ORTOFOTO DELL'AREA DI INTERVENTO



LEGENDA

TITOLO III° Capo V° - CITTÀ DA TRASFORMARE

Zone di trasformazione:


- direzionale-commerciale - Tipo F (art. 61)

Parametri urbanistico - ecologici:

- VC - verde condominiale (art. 5.03)
- VP - verde pubblico (art. 5.04)

SE - superficie edificabile prevalentemente (5.03):

- SE_dc - direzionali-commerciali

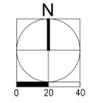

COMMITTENTE	PIRANI GROUP S.r.l.
LOCALITÀ	CARPI (MO) Tangenziale Bruno Losi - Via Quattro Pilastri
OGGETTO	PIANO PARTICOLAREGGIATO IN VARIANTE AL P.R.G. VIGENTE PER L'ATTUAZIONE DEL COMPARTO DI TRASFORMAZIONE F14

Cotefa.ingegneri&architetti
 Sede legale, amministrativa, operativa
 25124 Brescia, via Cefalonia n. 70
 tel. +39 030 220692 +39 030 2424177 fax +39 030 220655
 Sede operativa
 27100 Pavia, via Capsoni n. 27
 tel. +39 0382 303999 fax +39 0382 1753916
 e-mail cotefa@cotefa.com

TECNICO INCARICATO: **ING. ANDREA CASARINO**

COTefa s.r.l.
 Sede: Via Cefalonia n° 70/
 25124 BRESCIA
 P.IVA e Cod. Fisc. 01126260171

REV.	DESCRIZIONE REVISIONE	REDAZ.	DATA	CONTR.	DATA	APPROV.	DATA
0	PRIMA STESURA	AC	28/09/2021	ML	28/09/2021	ML	28/09/2021
1	-	-	-	-	-	-	-
2	-	-	-	-	-	-	-
3	-	-	-	-	-	-	-

ELABORATO: **A 01**

ESTRATTO MAPPA, ESTRATTO P.R.G., ORTOFOTO

SCALA: 1:2000 DATA: 24/09/2021 PRODOTTO: 20-04 ARCH.GEN.: 48134