



ESTRATTO MAPPA - scala 1:2.000
 COMUNE DI CARPI, FOGLIO 75, MAPPALE 43



ELENCO PROPRIETA'

| Proprietà | Fg. | Mapp. | Sup. catastale (mq) | Intervento | |
|---|------------------------------|------------|---------------------|---|---|
| Immobiliare Kent SRL Orlandi Giuseppina Orlandi Rosanna | 75 | 43 | 27231 | Comparto F14 | |
| | Proprietà Comune di Carpi | Fg. 75 | Mapp. 43 | Sup. catastale (mq) 9190 | Area per realizzazione rotatoria sulla tangenziale Bruno Losi |
| | Proprietà Comune di Carpi | Fg. 109 | Mapp. 44 | Sup. catastale (mq) 870 | |
| Comune di Carpi | 109 | 45 | 235 | 5100 Intervento di riqualificazione area Ex Campo Nomadi | |
| Comune di Carpi | 109 | 161 parte | 3995 | | |

ESTRATTO MAPPA - SCALA 1:2000
 COMUNE DI CARPI, FOGLIO 109, MAPPALI 44-45-161 PARTE

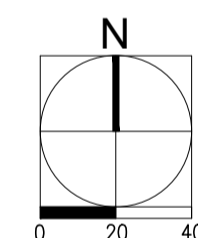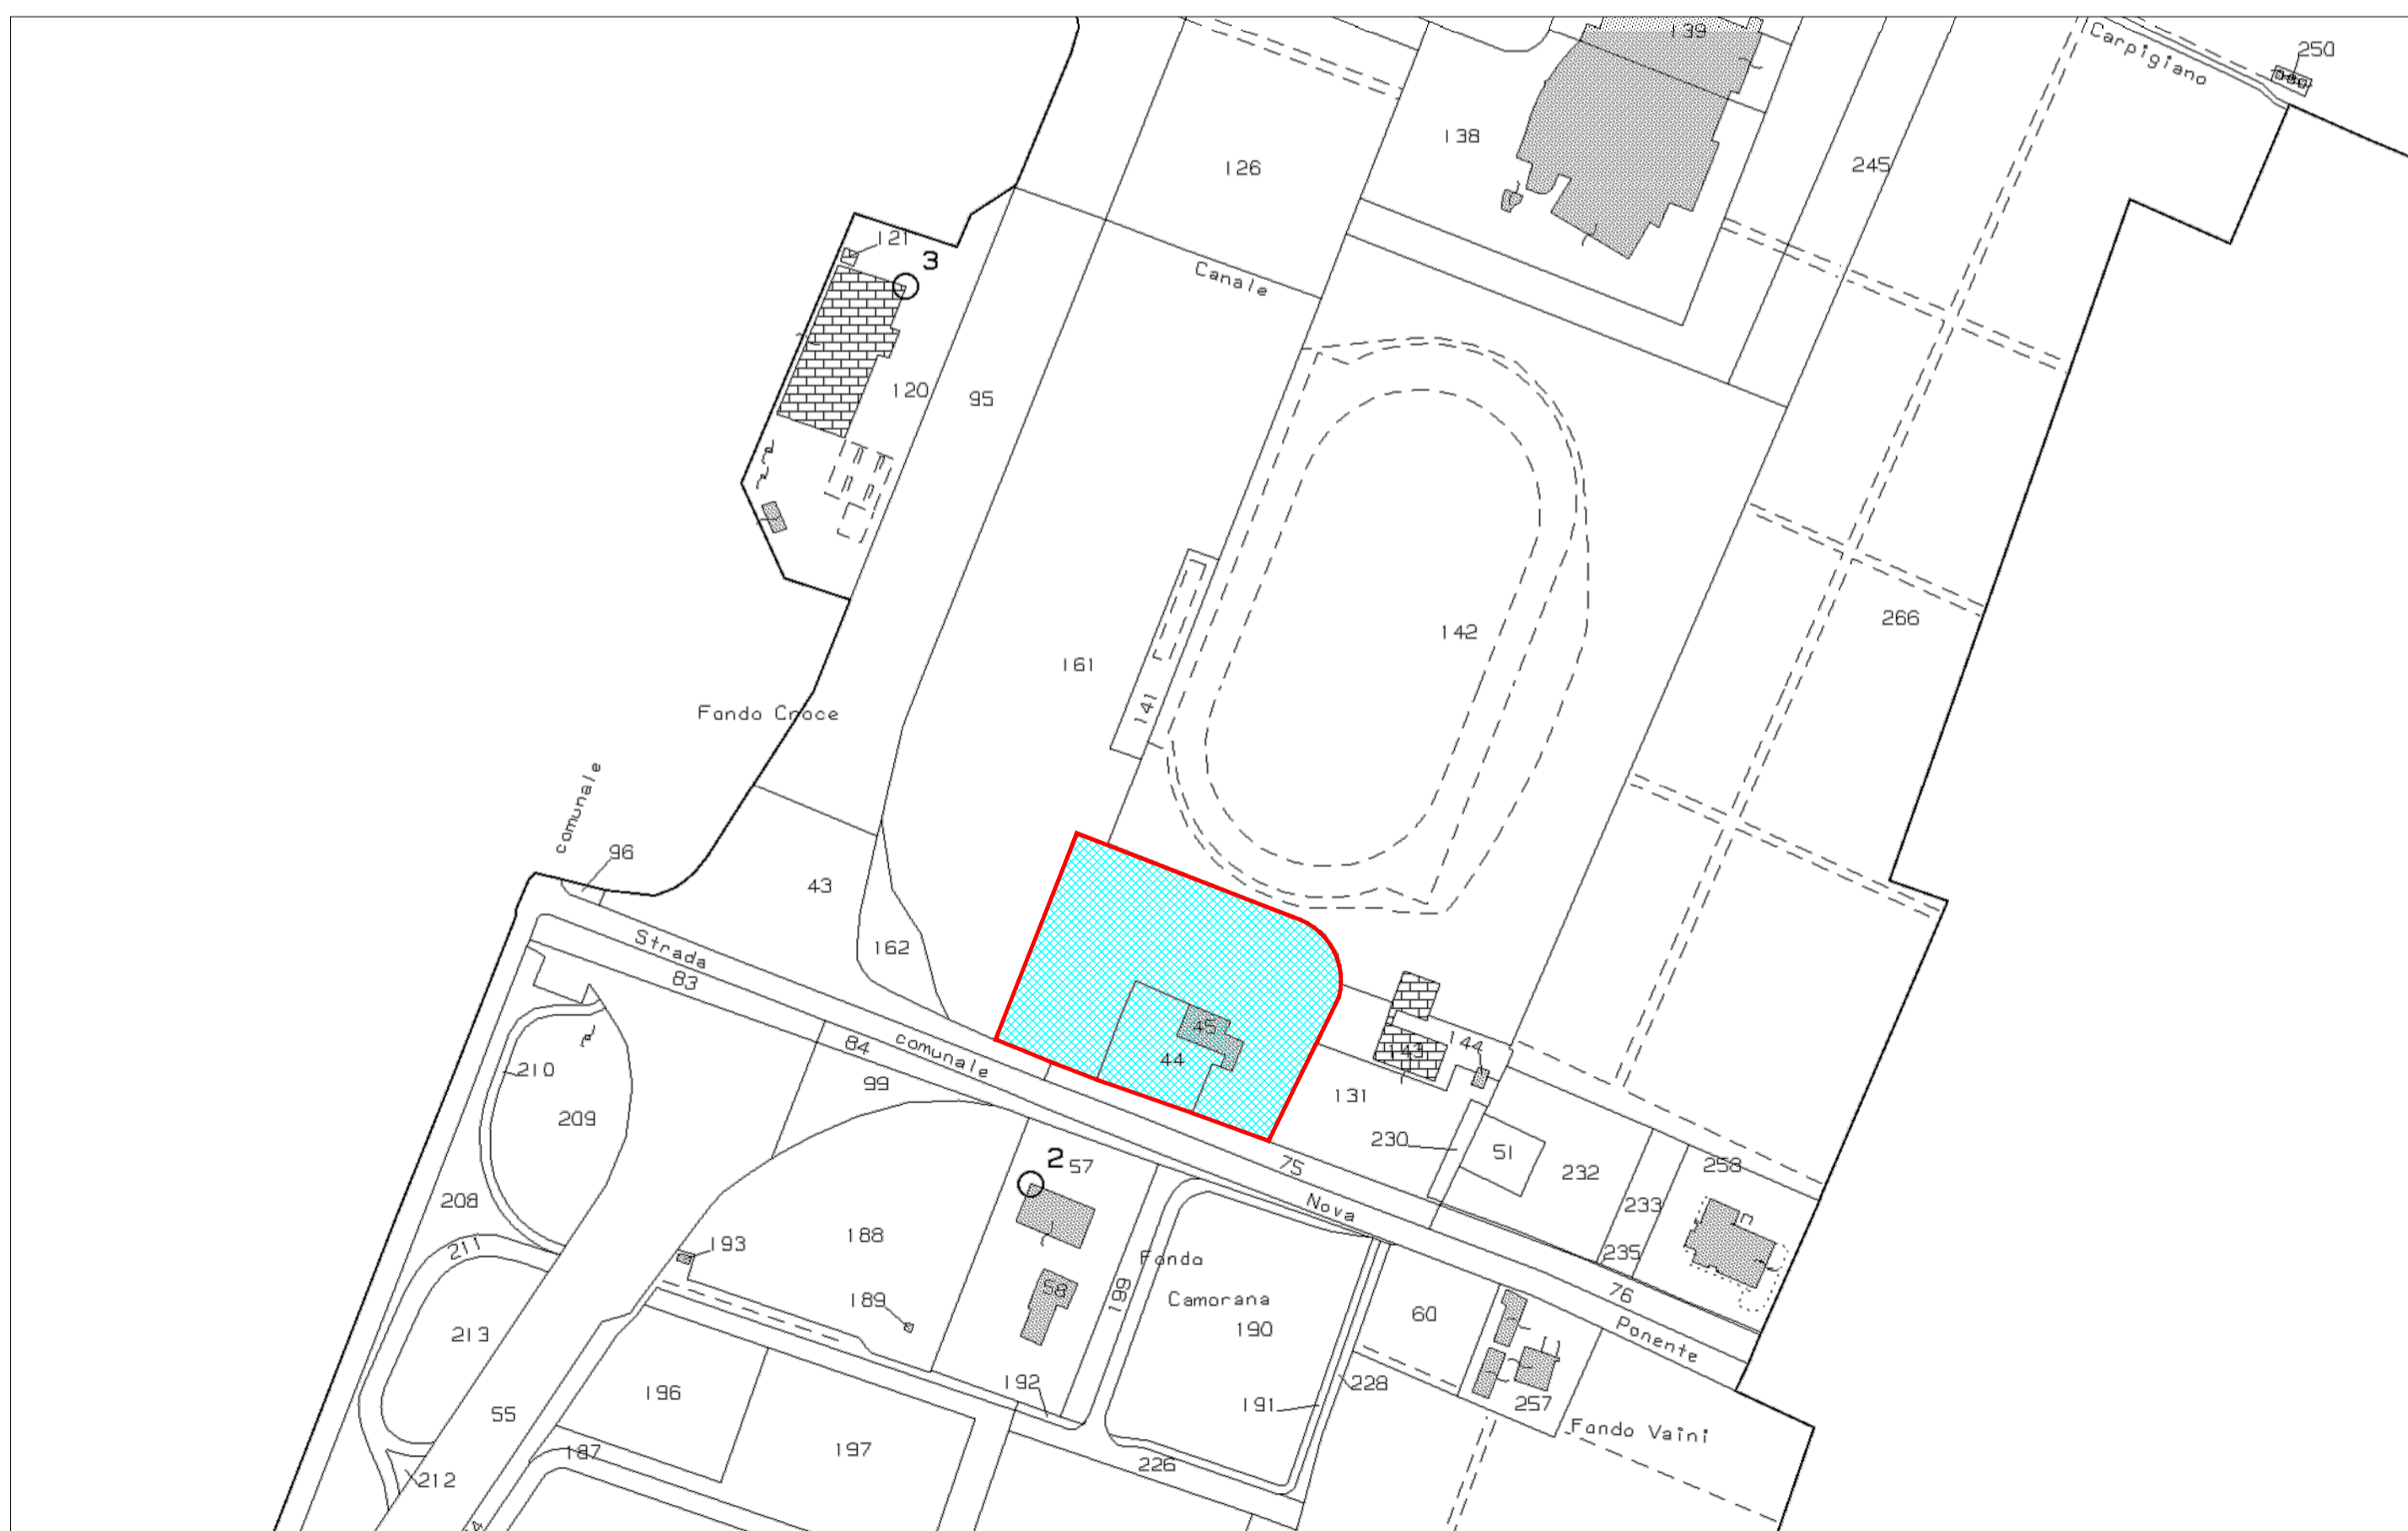

| | | | | | | | |
|---|---|-----------|------------|--------|------------|---------|------------|
| COMMITTENTE | PIRANI GROUP S.r.l. | | | | | | |
| LOCALITÀ | CARPI (MO) Tangenziale Bruno Losi - Via Quattro Pilastrì | | | | | | |
| OGGETTO | PIANO PARTICOLAREGGIATO IN VARIANTE AL P.R.G. VIGENTE PER L'ATTUAZIONE DEL COMPARTO DI TRASFORMAZIONE F14 | | | | | | |
| TECNICO INCARICATO | Cotefa.ingegneri&architetti Sede legale, amministrativa, operativa 25124 Brescia, via Cefalonia n. 70 tel. +39 030 220692 +39 030 2424177 fax +39 030 220655 Sede operativa 27100 Pavia, via Capsoni n. 27 tel. +39 0382 303999 fax +39 0382 1753916 e-mail cotefa@cotefa.com ING. ANDREA CASARINO  COTefa s.r.l. Sede: Via Cefalonia n. 70/ 25124 BRESCIA P.IVA e Cod. Fisc. 01126260171 | | | | | | |
| REV. | DESCRIZIONE REVISIONE | REDAZ. | DATA | CONTR. | DATA | APPROV. | DATA |
| 0 | PRIMA STESURA | AC | 28/09/2021 | ML | 28/09/2021 | ML | 28/09/2021 |
| 1 | -- | -- | -- | -- | -- | -- | -- |
| 2 | -- | -- | -- | -- | -- | -- | -- |
| 3 | -- | -- | -- | -- | -- | -- | -- |
| ELABORATO | A 02 | | | | | | |
| ESTRATTO MAPPA CATASTALE CON INDIVIDUAZIONE DELLE PROPRIETA' | | SCALA | 1:2000 | DATA | 24/09/2021 | PROG. | 20-04 |
| | | ANNO/GEN. | 48135 | | | | |