Comune di Carpi - Protocollo n. 78808/2021 del 27/12/2021
Firmato digitalmente da: Andrea Casarino --- PIRANI ANDREA il 03/12/2021 18:09:38 --- 03/12/2021 17:29:43
Si attesta, ai sensi dell'art. 23 del Decreto Legislativo 7 marzo 2005, n. 82, che la presente copia analogica è conforme in tutte le sue componenti al documento informatico originale depositato agli atti presso il Comune di Carpi.

SEZIONE S1

SEZIONE S2

SEZIONE S3

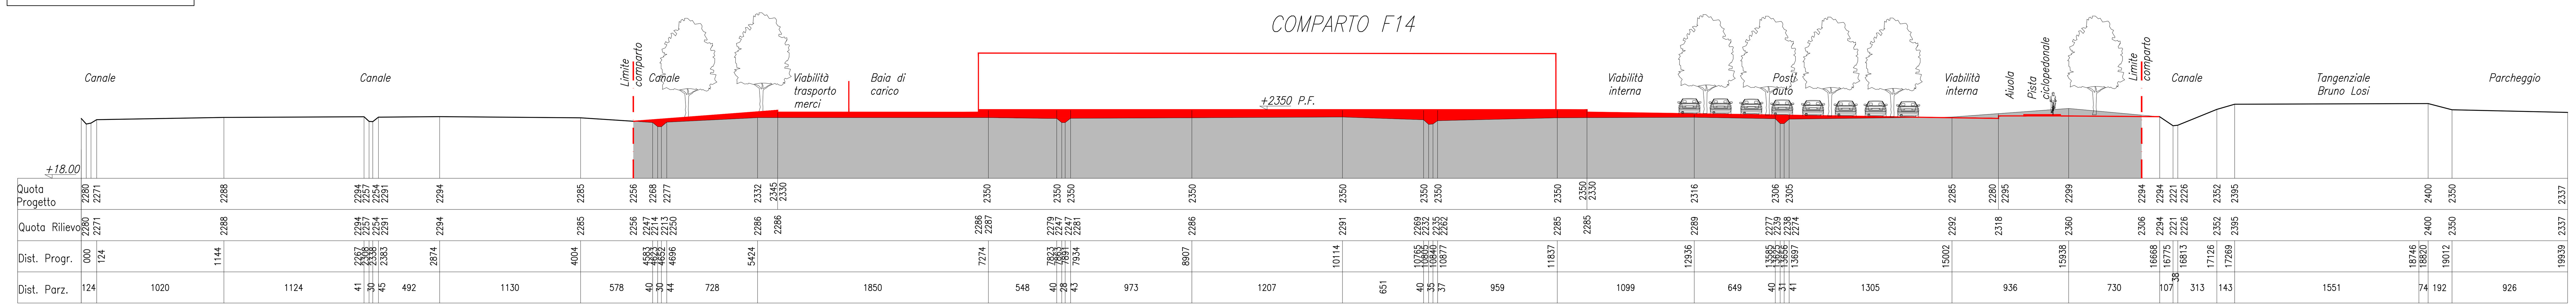

SEZIONE S4

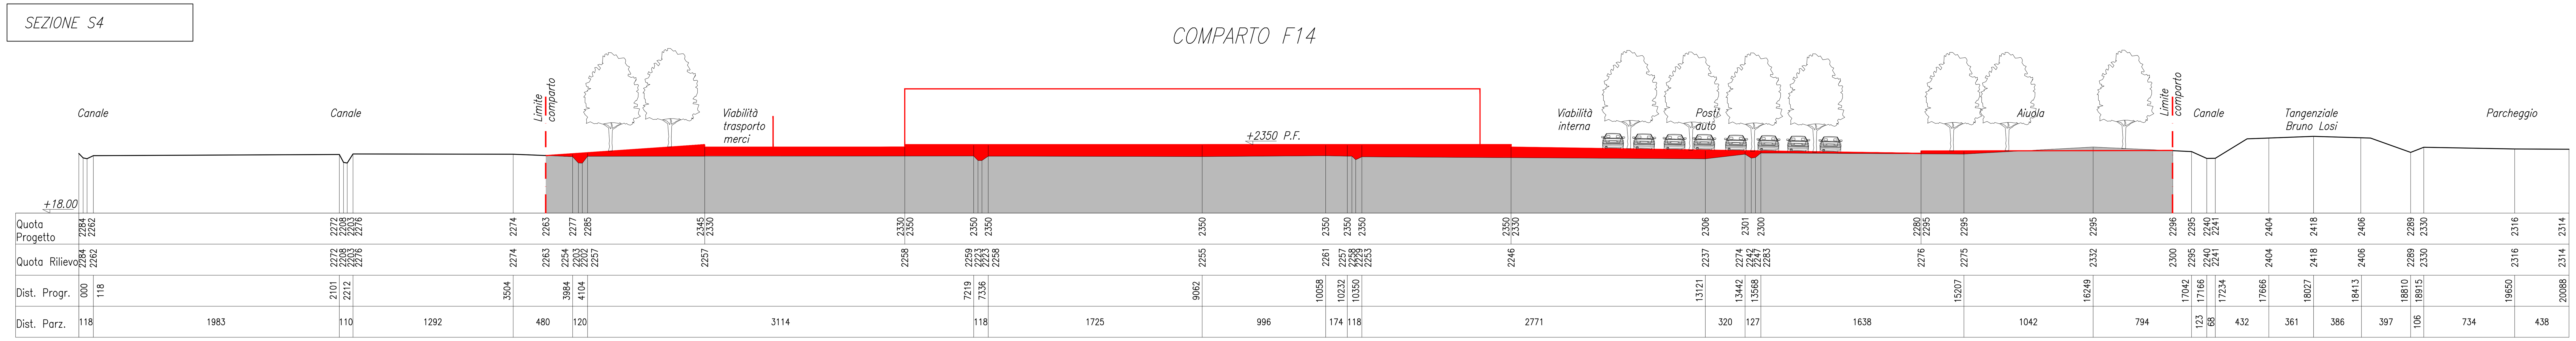

RILIEVO
OPERE IN PROGETTO

COMMITTENTE: PIRANI GROUP S.r.l.

LOCALITÀ: CARPI (MO)
Tangenziale Bruno Losi - Via Quattro Pilastri

OGGETTO: PIANO PARTICOLAREGGIATO IN VARIANTE AL P.R.G. VIGENTE PER L'ATTUAZIONE DEL COMPARTO DI TRASFORMAZIONE F14

Cotefa.ingegneri&architetti
Sede legale, amministrativa, operativa
25124 Brescia, via Cefalonia n. 70
tel. +39.030.220692 +39.030.2424177 fax +39.030.220655
Sede operativa
27100 Pavia, via Capsoni n. 27
tel. +39.0382.303999 fax +39.0382.1753916
e-mail cotefa@cotefa.com

TECNICO INCARICATO: ING. ANDREA CASARINO

COTEFA s.r.l.
Sede: Via Cefalonia n° 70
25124 BRESCIA
P. IVA e Cod. Fisc. 01126260171

REV.	DESCRIZIONE REVISIONE	REDAZ.	DATA	CONTR.	DATA	APPROV.	DATA
0	PRIMA STESURA	AC	24/09/21	M.L.	24/09/21	M.L.	24/09/21
1	-	-	-	-	-	-	-
2	-	-	-	-	-	-	-
3	-	-	-	-	-	-	-

ELABORATO

A 09

PROFILI DEL TERRENO STATO DI PROGETTO

SCALA 1:250 | DATA 24/09/2021 | PROT. 20-04 | ARCH.GEN. 48141

SALVATO IL 03/12/2021
K:\20-04 CARPI\2004 A EDIFICIO\PRAT\01. PROPOSTA VARIANTE PIANO\TAV\XR

AI SENSI DELLE VIGENTI LEGGI SUI DIRITTI D'AUTORE QUESTO ELABORATO NON POTRA' ESSERE COPIATO, RIPRODOTTO O COMUNICATO AD ALTRE PERSONE O DITTE SENZA AUTORIZZAZIONE DEI PROFESSIONISTI