Comune di Carpi - Protocollo n. 788/08/2021 del 27/12/2021
Firmato digitalmente da: Andrea Casarino --- PIRANI ANDREA II 03/12/2021 18:08:22 --- 03/12/2021 17:30:12
Si attesta, ai sensi dell'art. 23 del Decreto Legislativo 7 marzo 2005, n. 82, che la presente copia analogica è conforme in tutte le sue componenti al documento informatico originale depositato agli atti presso il Comune di Carpi.

RETE TELEFONIA

PARTICOLARI POZZETTI

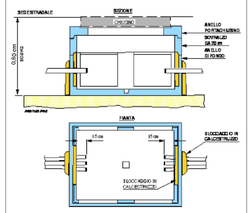

TIPICO POSA CAVIDOTTI INTERRATI TELECOM

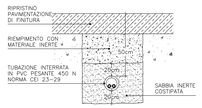

L'APPALTATORE DEVE VERIFICARE CHE I CAVIDOTTI SIANO POSATI SU UN PIANO ORIZZONTALE

RETE ENERGIA ELETTRICA

MODALITA' DI POSA CAVIDOTTI ELETTRICI

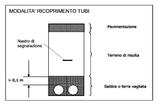

NOTE:
I materiali sono da ritenersi indicativi e dovranno essere verificati in fase esecutiva in accordo e secondo i disciplinari tecnici dell'ente gestore;

PROFONDITA' MINIMA DEI CAVIDOTTI MT/BT

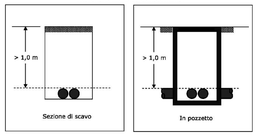

CABINA ELETTRICA

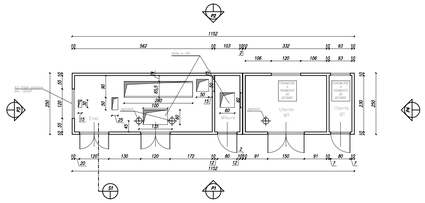

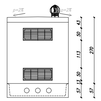

PROSPETTO P3

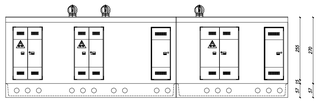

PROSPETTO P1

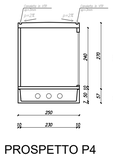

PROSPETTO P4

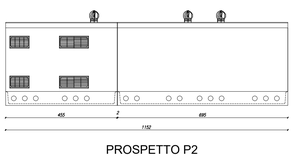

PROSPETTO P2

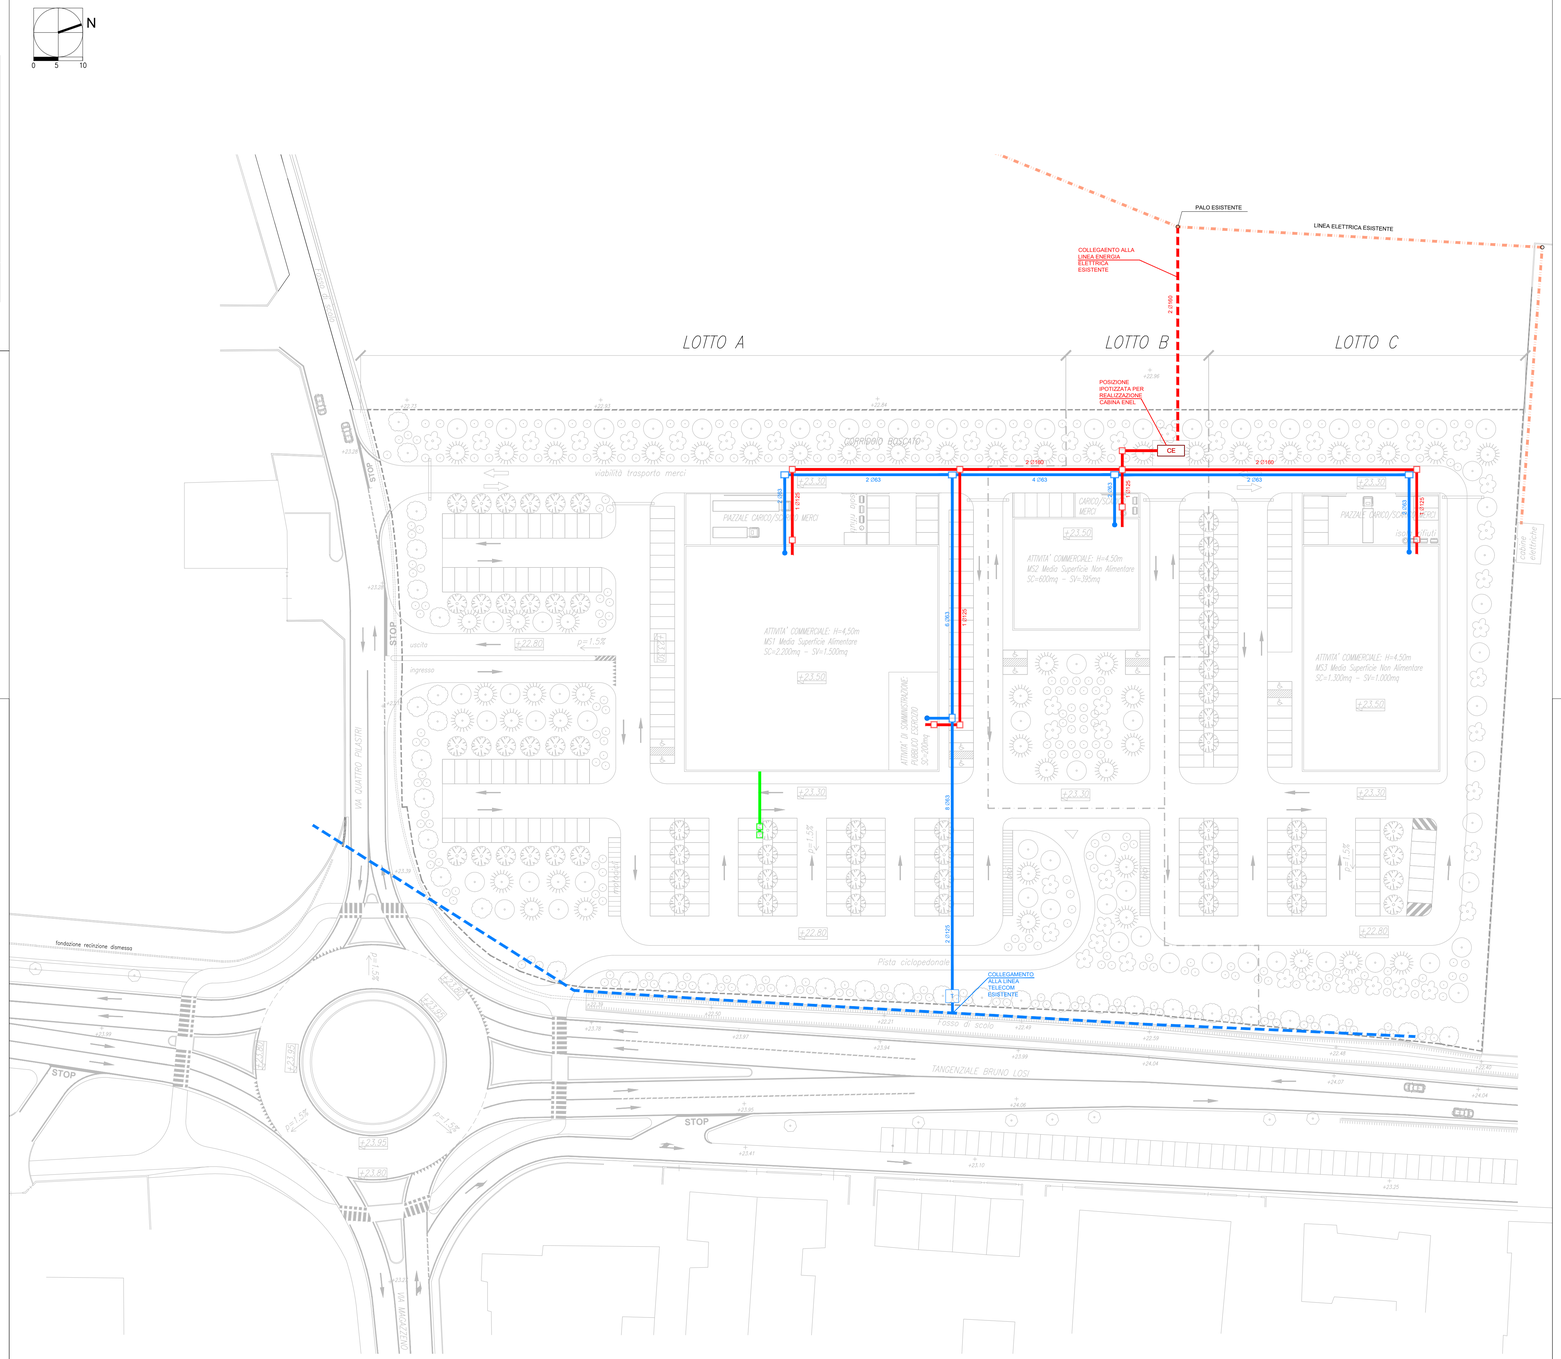

	LEGENDA
	LINEA ELETTRICA ESISTENTE
CE	CABINA ENEL BT/MT IN PROGETTO
	CAVIDOTTO CORRUGATO Ø160/Ø125 IN PVC SERIE PESANTE CEI 23-116 PER POSA INTERRATA CAVI RETE ENERGIA ELETTRICA
	POZZETTI IN CLS DIM. 70X70CM PER DISTRIBUZIONE TUBAZIONI RETE ENERGIA ELETTRICA CON CHIUSINO CARRABILE IN GHISA UNI EN 124-D400
	COLONNINA RICARICA MEZZI ELETTRICI
	CAVIDOTTO CORRUGATO Ø125/ø63 IN PVC SERIE PESANTE CEI 23-46 PER POSA INTERRATA CAVI RETE TELECOM
	POZZETTO PREFABBRICATO IN CLS DIM. 90X70CM PER DISTRIBUZIONE TUBAZIONI RETE TELECOM CON CHIUSINO CARRABILE IN GHISA UNI EN 124-D400
T	TORRETTA PRIMARIA TELECOM
	LINEA AEREA TELECOM

COMMITTENTE	PIRANI GROUP S.r.l.
LOCALITÀ	CARPI (MO) Tangenziale Bruno Losi - Via Quattro Pilastri
OGGETTO	PIANO PARTICOLAREGGIATO IN VARIANTE AL P.R.G. VIGENTE PER L'ATTUAZIONE DEL COMPARTO DI TRASFORMAZIONE F14

Cotefa.ingegneri&architetti
Sede legale, amministrativa, operativa
25124 Brescia, via Cefalonia n. 70
tel. +39.030.220692 +39.030.2424177 fax +39.030.220655
Sede operativa
27100 Pavia, via Capsoni n. 27
tel. +39.0382.303999 fax +39.0382.1753916
e-mail cotefa@cotefa.com

TECNICO INCARICATO: ING. ANDREA CASARINO

COTEFA s.r.l.
Sede: Via Cefalonia n° 70
25124 BRESCIA
P. IVA e Cod. Fisc. 01726290171

REV.	DESCRIZIONE REVISIONE	REDAZ.	DATA	CONTR.	DATA	APPROV.	DATA
0	PRIMA STESURA	AC	24/10/2021	M.L.	24/10/2021	M.L.	24/10/2021
1	-	-	-	-	-	-	-
2	-	-	-	-	-	-	-
3	-	-	-	-	-	-	-

ELABORATO

A 16

PLANIMETRIA RETE TELEFONIA,
RETE DISTRIBUZIONE ENERGIA ELETTRICA

SCALA	DATA	PROT.	ARCH. GEN.
1:500	24/09/2021	20-04	48148

A SENSI DELLE VIGENTI LEGGI SUI DIRITTI D'AUTORE QUESTO ELABORATO NON POTRA' ESSERE COPIATO, RIPRODOTTO O COMUNICATO AD ALTRE PERSONE O DITTE SENZA AUTORIZZAZIONE DEI PROFESSIONISTI

A SENSI DELLA LEGGE 675/96 SI DICHIARA IL RISPETTO DELLA PROPRIETA' VERSANTE PANOTTICA