



PLANIMETRIA GENERALE COMPARTO F14  
 SCALA 1:1000

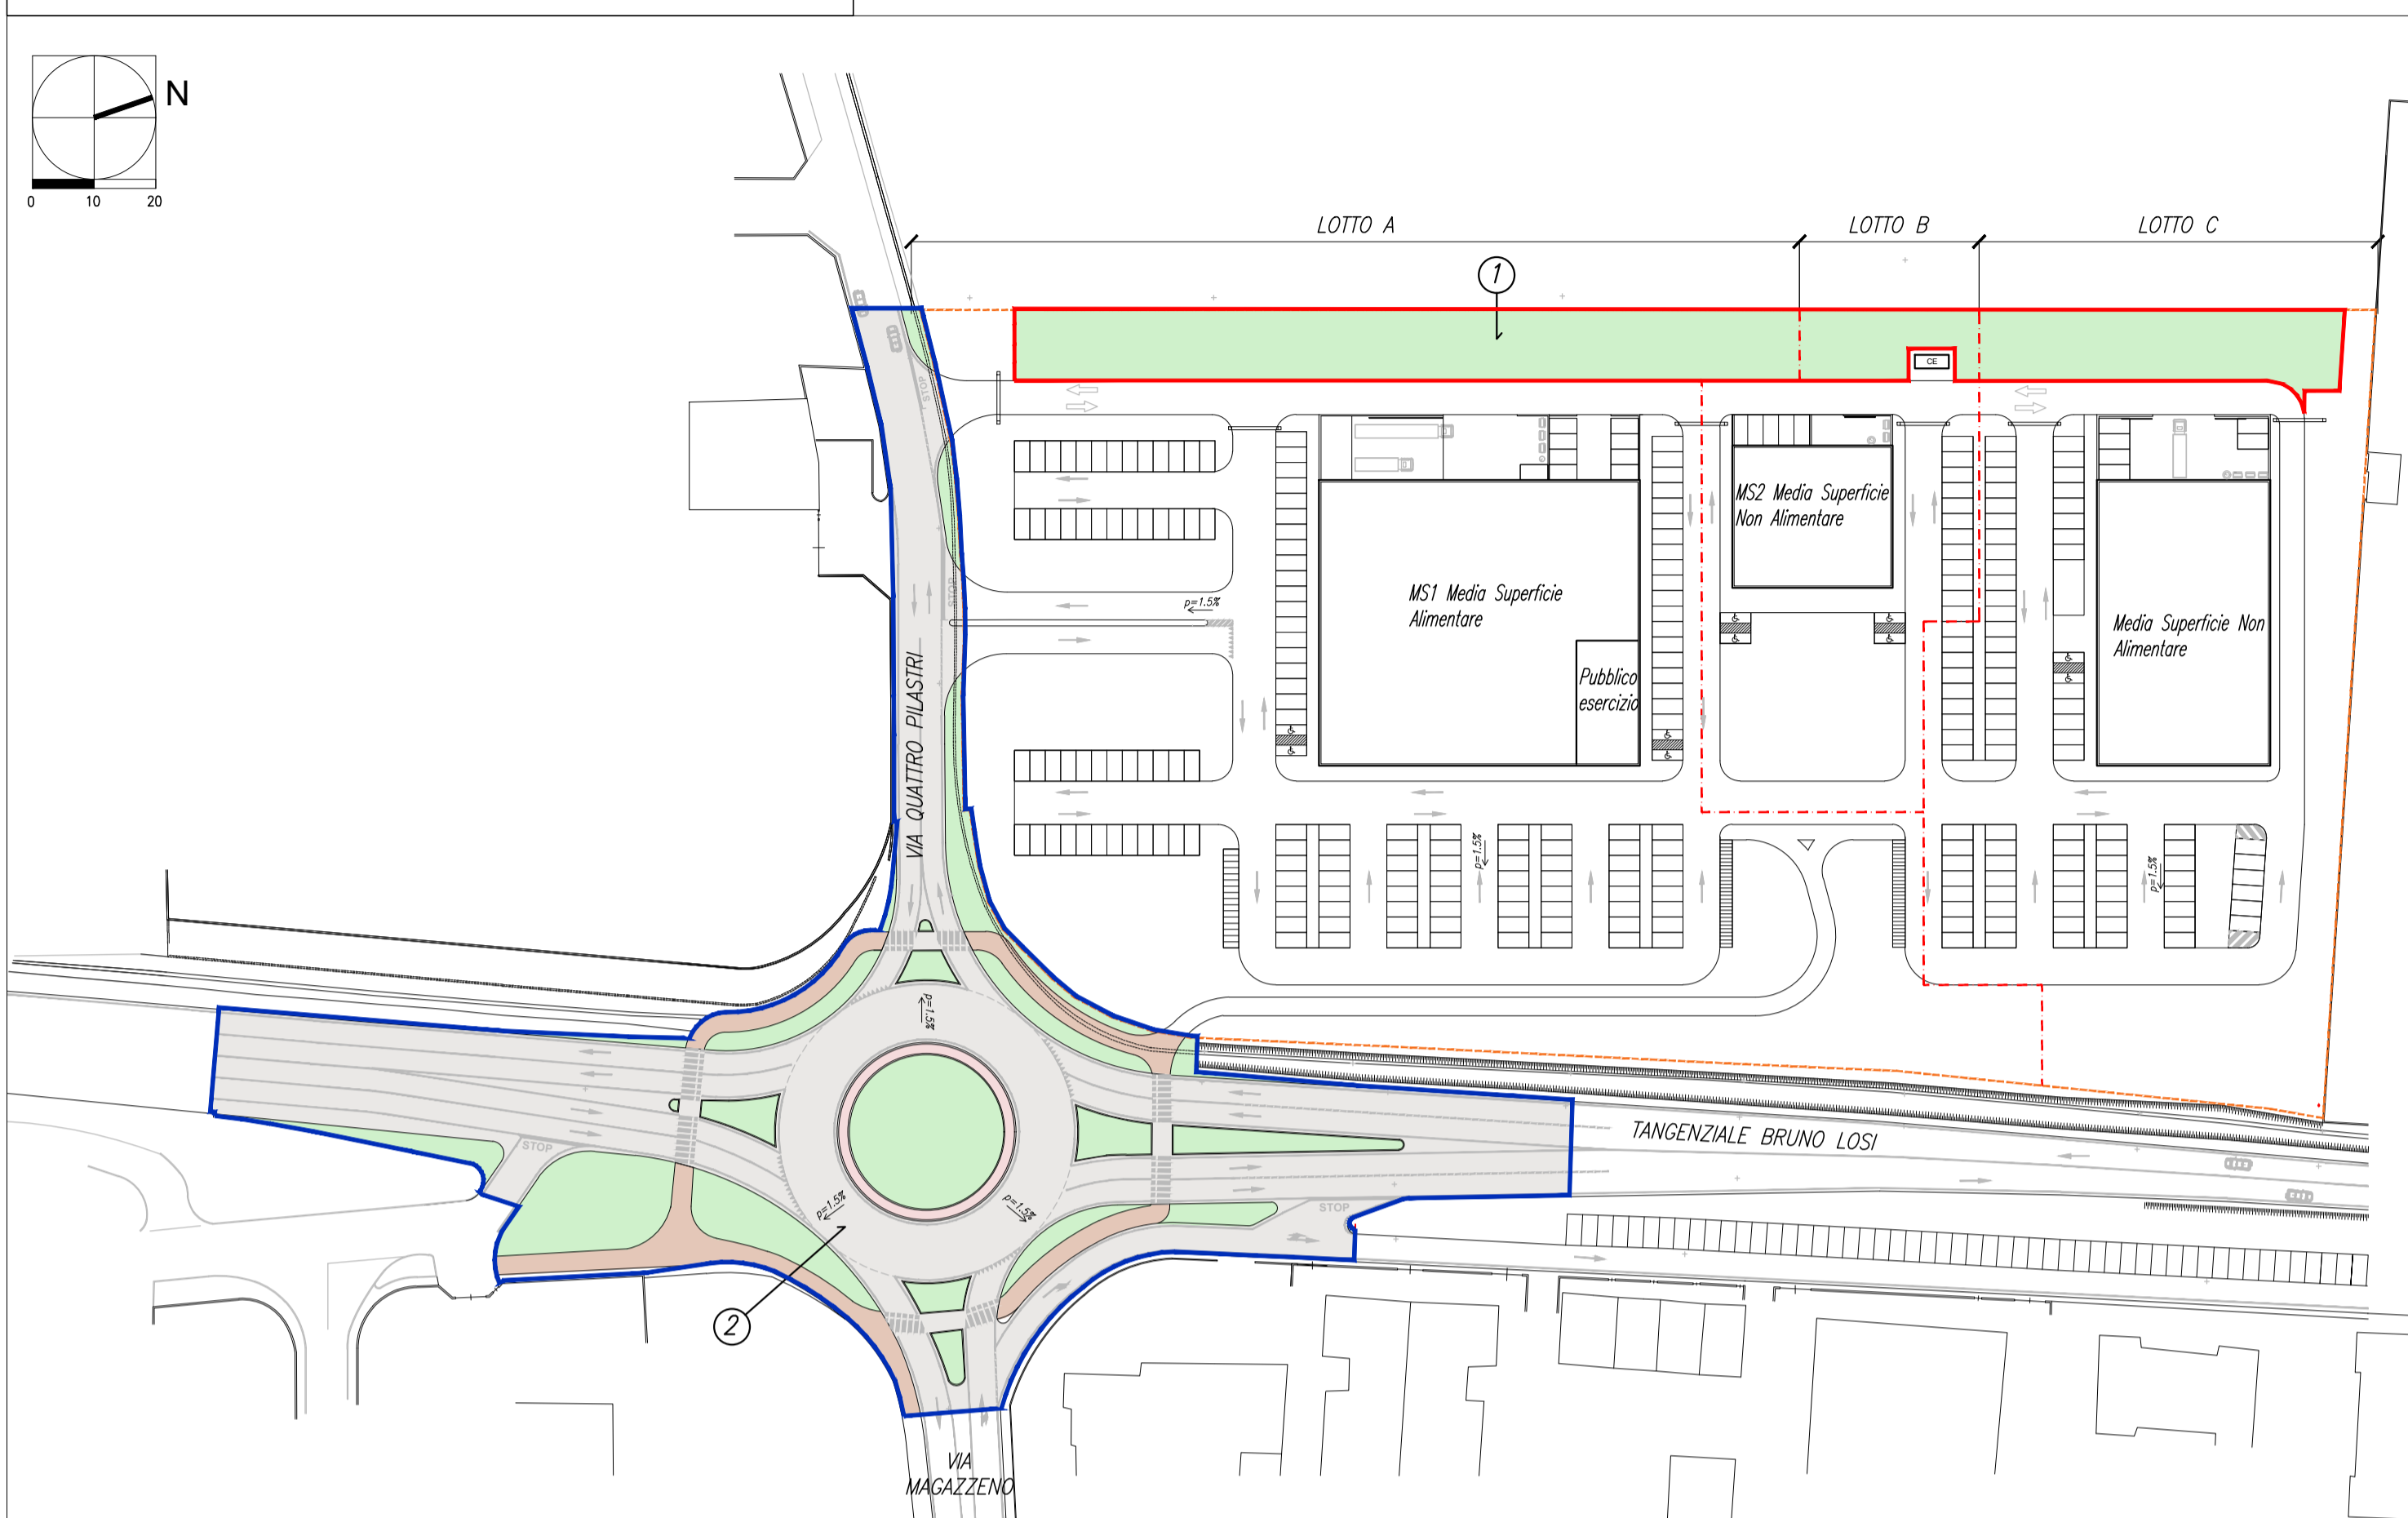

LEGENDA INTERVENTI COMPENSATIVI

①	FASCIA BOSCATI	2468 mq
②	ROTATORIA	9190 mq
③	AREA EX CAMPO NOMADI	5100 mq

PLANIMETRIA GENERALE AREA EX CAMPO NOMADI  
 SCALA 1:100

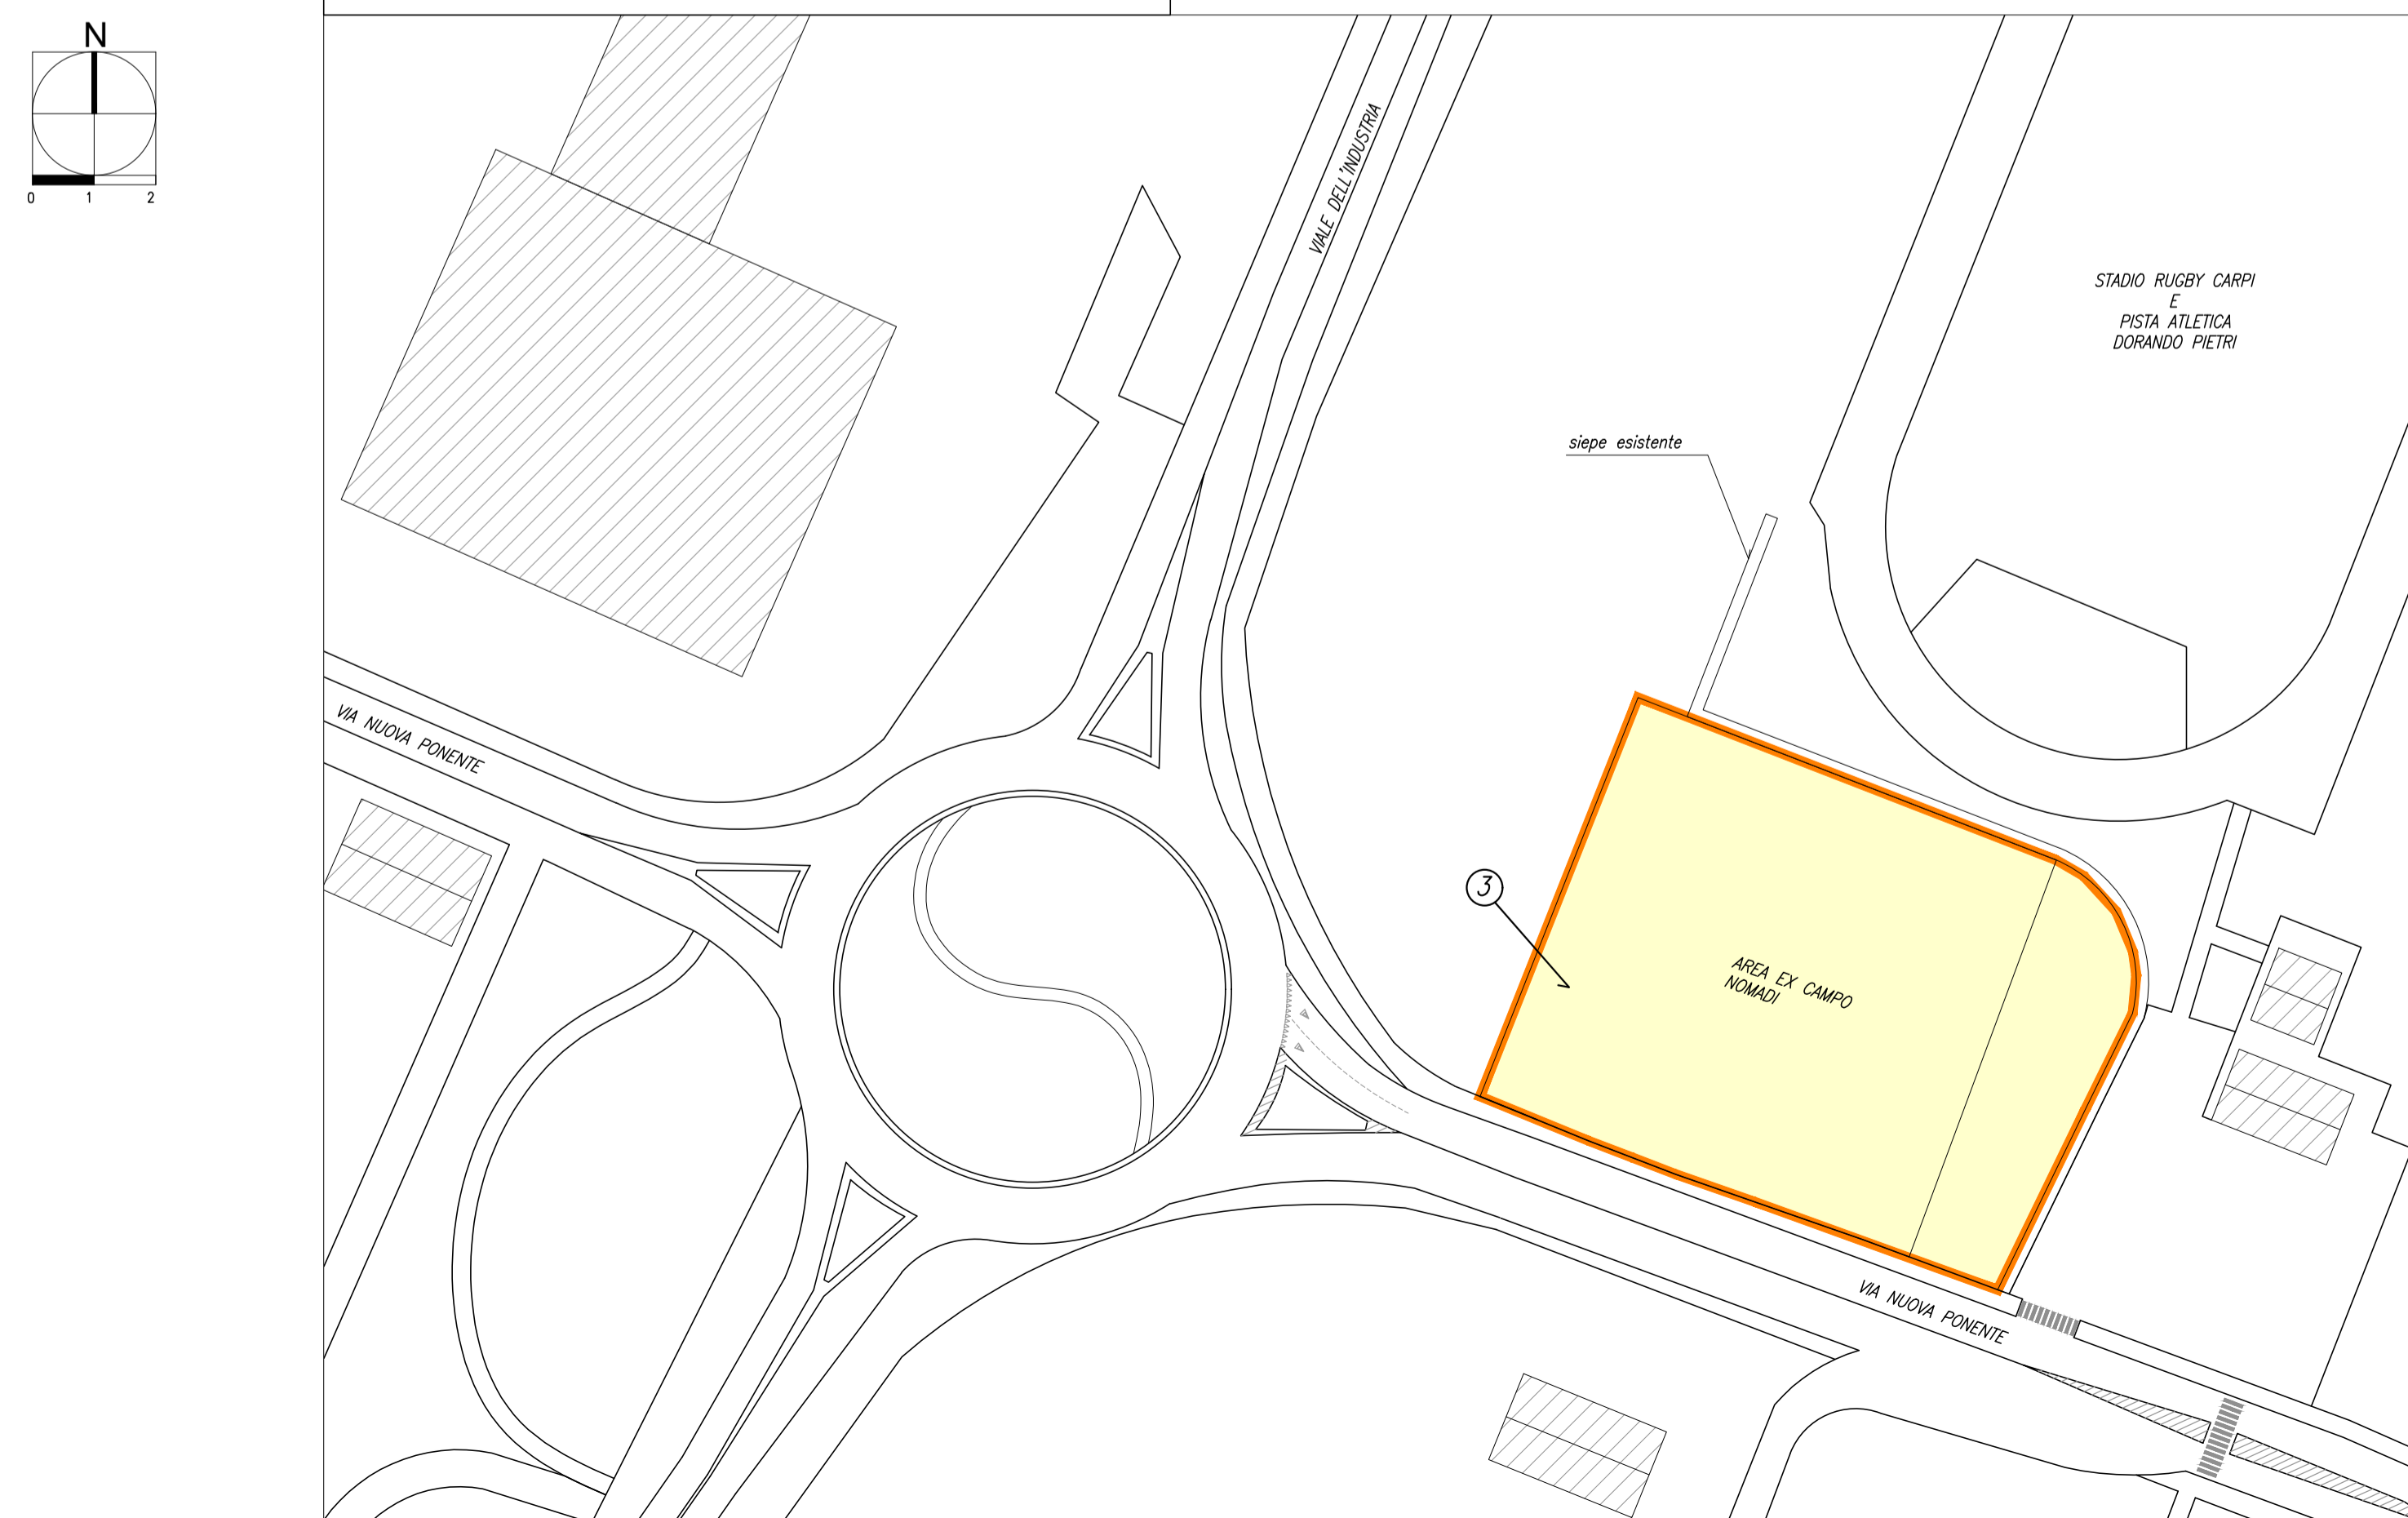

COMMITTENTE	PIRANI GROUP S.r.l.
LOCALITÀ	CARPI (MO) Tangenziale Bruno Losi - Via Quattro Pilastri
OGGETTO	PIANO PARTICOLAREGGIATO IN VARIANTE AL P.R.G. VIGENTE PER L'ATTUAZIONE DEL COMPARTO DI TRASFORMAZIONE F14

**Cotefa.ingegneri&architetti**  
 Sede legale, amministrativa, operativa  
 25124 Brescia, via Cefalonia n. 70  
 tel. +39.030.220692 +39.030.2424177 fax +39.030.220655  
 Sede operativa  
 27100 Pavia, via Capsoni n. 27  
 tel. +39.0382.303999 fax +39.0382.1753916  
 e-mail cotefa@cotefa.com

TECNICO INCARICATO: ING. ANDREA CASARINO

**COTefa s.r.l.**  
 Sede: Via Cefalonia n° 70  
 25124 BRESCIA  
 P.IVA e Cod. Fisc. 01126280171

REV.	DESCRIZIONE REVISIONE	REDAZ.	DATA	CONTR.	DATA	APPROV.	DATA
0	PRIMA STESURA	AE	09/11/21	ML	09/11/21	ML	09/11/21
1	AGG. PERIMTRAZIONE AREA EX CAMPO NOMADI	AE	06/12/21	ML	06/12/21	ML	06/12/21
2	-	-	-	-	-	-	-
3	-	-	-	-	-	-	-

ELABORATO	IC01	INTERVENTI COMPENSATIVI FINALIZZATI A QUALIFICARE L'INTERESSE PUBBLICO E LA SOSTENIBILITA' DELL'INTERVENTO
SCALA	1:1000	DATA 30/09/2021 PROGETTO 20-04 ARCHITETTO 48163