Comune di Carpi - Protocollo n. 29811/2021 del 23/10/2021
Firmato digitalmente da: Andrea Casarino -- - PIRANI ANDREA il 03/12/2021 18:09:03 -- 03/12/2021 17:31:13
Si attesta, ai sensi dell'art. 23 del Decreto Legislativo 7 marzo 2005, n. 82, che la presente copia analogica è conforme in tutte le sue componenti al documento informatico originale depositato agli atti presso il Comune di Carpi.

STRALCIO 1 PARCHEGGIO E VIABILITA' PUBBLICA

SEZIONE S1 scala 1:100

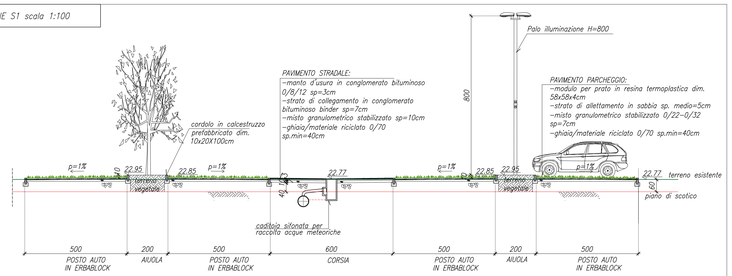

PIANTA scala 1:100

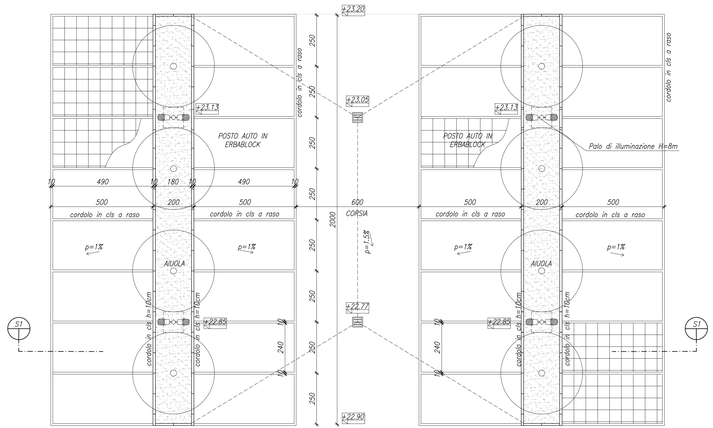

SCHEDA TECNICA

green park

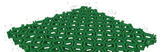

Griglia per pavimentazioni carrabili con finitura a prato o ghiaia

Green Park è un prodotto modulare, realizzato in resina termoplastica, ecologico e riciclabile. Rende il prato carrabile preservando la superficie dai danni provocati dal transito e dalla sosta dei veicoli gommati, compresi i mezzi pesanti.
Riconoscibile per il suo effetto ornamentale, è facile da posare, esente da manutenzione, resiste nel tempo alle sollecitazioni d'uso in condizioni ambientali estreme.

Le due facce contrapposte di differente sagomatura, estremamente versatili, permettono di posare **Green Park** da ambo i lati; lato con le costole più sottili rivolte verso l'alto per realizzare aree carrabili e pavimentazioni con finitura a prato o ghiaia; lato con le costole più sottili rivolte verso il basso per realizzare aree verdi provvisorie ad uso pedonale.

Disponibile nei colori Verde e Bianco per armonizzarsi con ogni finitura, anche con il ghiaino di cui tra l'altro ne impedisce la dispersione.

Aree carrabili e pavimentazioni con finitura a prato o ghiaia

Aree verdi provvisorie ad uso pedonale

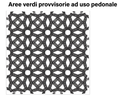

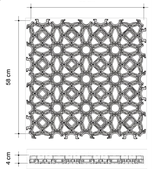

Le immagini sono di mero esempio.
In considerazione del materiale riciclato è ammessa una tolleranza dimensionale del ±2,5%.

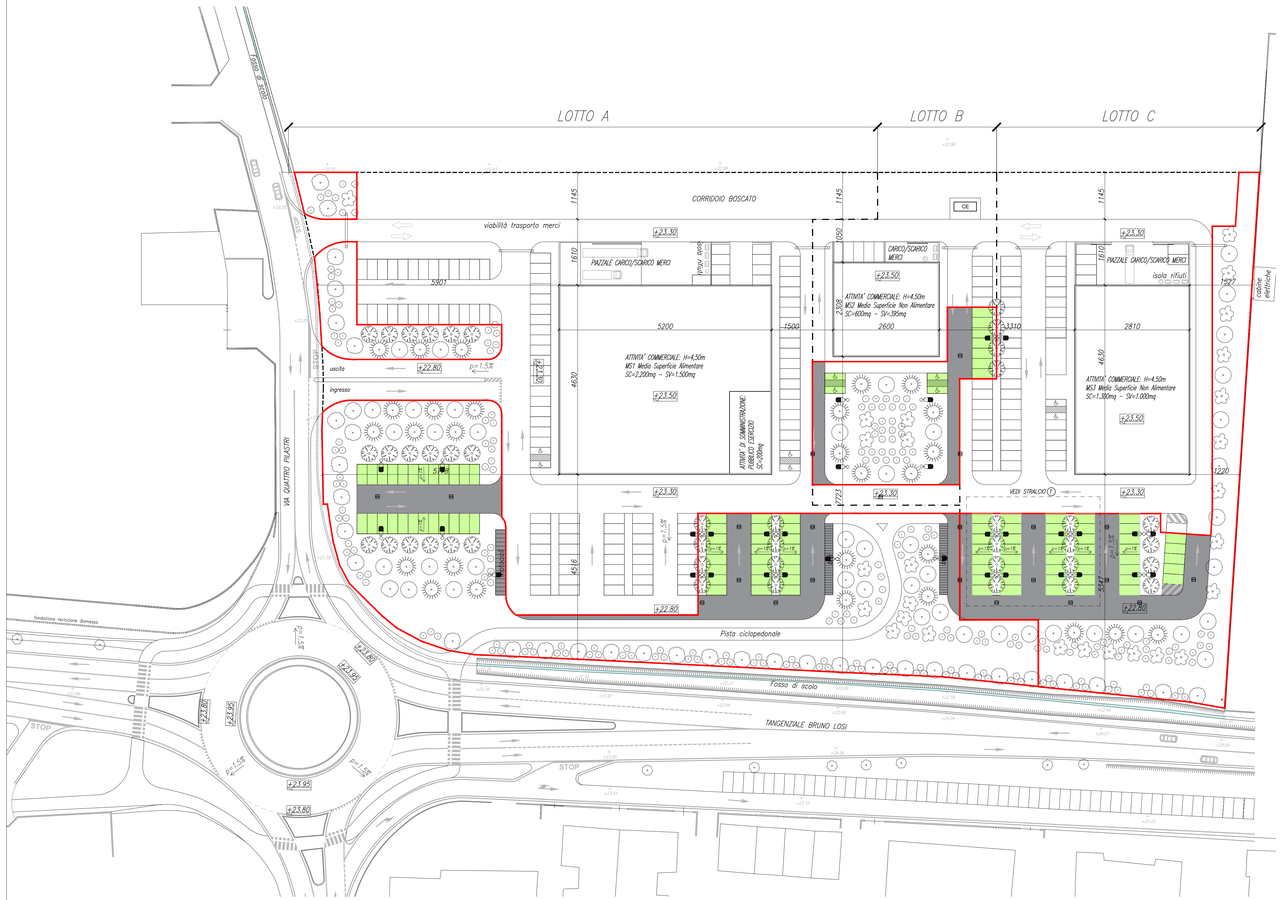

LEGENDA

- POSTI AUTO IN GREEN PARK PERMEABILITÀ 95%
- VIABILITÀ IN ASFALTO DRENANTE PERMEABILITÀ 25%
- PERIMETRO AREE IN CESSIONE
- PERIMETRAZIONE LOTTI
- PERIMETRAZIONE COMPARTO F14
- +23.30 QUOTE DI PROGETTO
- +22.48 QUOTE DI RILIEVO

COMMITTENTE	PIRANI GROUP S.r.l.
LOCALITÀ	CARPI (MO) Tangenziale Bruno Losi - Via Quattro Pilastri
OGGETTO	PIANO PARTICOLAREGGIATO IN VARIANTE AL P.R.G. VIGENTE PER L'ATTUAZIONE DEL COMPARTO DI TRASFORMAZIONE F14

Cotefa.ingegneri&architetti
Sede legale, amministrativa, operativa
25124 Brescia, via Cefalonia n. 70
tel. +39.030.2206652 – 39.030.2424177 fax. +39.030.2206655
Sede operativa
27100 Pavia, via Capsoni n. 27
tel. +39.0382.303890 fax – 39.0382.1753916
e-mail cotefa@cotefa.com

TECNICO INCARICATO: ING. ANDREA CASARINO

COTEFA s.r.l.
Sede: Via Cefalonia n° 70
25124 BRESCIA
P. IVA e Cod. Fisc. 01126260131

REV.	DESCRIZIONE REVISIONE	REDAZ.	DATA	CONTR.	DATA	APPROV.	DATA
0	PRIMA STESURA	AE	10/11/2021	M.L.	10/11/2021	M.L.	10/11/2021
1	-	-	-	-	-	-	-
2	-	-	-	-	-	-	-
3	-	-	-	-	-	-	-

ELABORATO

U 03

PLANIMETRIA PARCHEGGI E VIABILITA' PUBBLICA

SCALA	DATA	PROT.	ARCH.SEN.
1:500/100	30/09/2021	20-04	48158

AI SENSI DELLE VIGENTI LEGGI SUL DIRITTO D'AUTORE QUESTO ELABORATO NON POTRÀ ESSERE COPIATO, RIPRODOTTO O COMUNICATO AD ALTRE PERSONE O DITTE SENZA AUTORIZZAZIONE DEI PROFESSIONISTI