Comune di Carpi - Protocollo n. 78811/2021 del 27/12/2021
Firmato digitalmente da: Andrea Casarino ---PIRANI ANDREA 6.07/12/2021 12:50:56--- 06/12/2021 17:57:06
Si attesta, ai sensi dell'art. 23 del Decreto Legislativo 7 marzo 2005, n. 82, che la presente copia analogica è conforme in tutte le sue componenti al documento informatico originale depositato agli atti presso il Comune di Carpi

TIPOLOGICO PARTICOLARE SCAVO PER CONDOTTE FOGNATURA BIANCA IN PVC SN8 (coeff. di posa K=2,0)

LEGENDA
1. Manto d'usura sp=3cm
2. Conglomerato bituminoso BINDER sp=7cm
3. Misto granulometrico stabilizzato sp=10cm
4. Fondazione stradale sp=40cm
5. Nastro di segnalazione Safer
6. Rinterro con materiali provenienti dagli scavi (ove serve per portarsi in quota)
7. Tubo condotta fognatura bianca in PVC diam. 400 mm (classe 160 KN/mq UNI EN 295)
8. Pietrisco gran. 10-15 mm.o sabbia mista ghiaia gran. 20 mm max

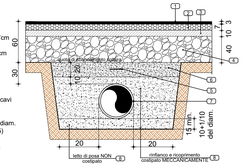

CADITOIA SIFONATA scala 1:10

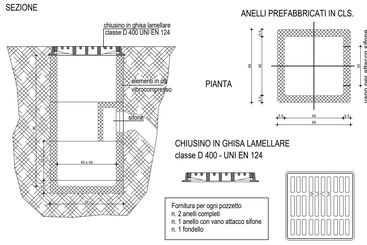

MANUFATTI IN C.A. DI ALTEZZA VARIABILE PER FOGNATURA BIANCA scala 1:20

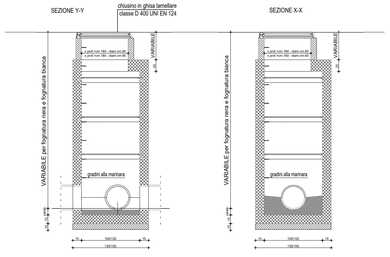

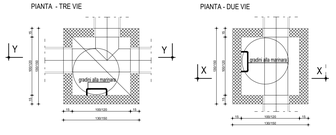

PRESCRIZIONI

DEFINIZIONE DEL FONDO dei POZZETTI D'ISPEZIONE

I pozzetti d'ispezione e di confluenza dovranno essere dotati di fondo opportunamente sagomato, con canale di scorrimento e con banchine laterali aventi idonea pendenza al fine di garantire il corretto deflusso verso valle della acque reflue e del materiale trasportato, evitando cosi' la formazione di depositi persistenti all'interno dei pozzetti medesimi.

CARATTERISTICHE dei POZZETTI D'ISPEZIONE

Tutti i pozzetti d'ispezione e di confluenza della fognatura nera e fognatura bianca dovranno essere rivestiti per tutta la loro altezza e dimensione con idonee resine impermeabilizzanti.

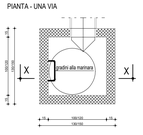

PARTICOLARE CHIUSINI
in ghisa lamellare UNI EN 124 classe D400 senza chiave di sblocco

scala 1: 20

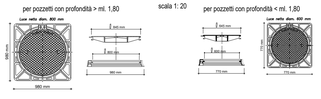

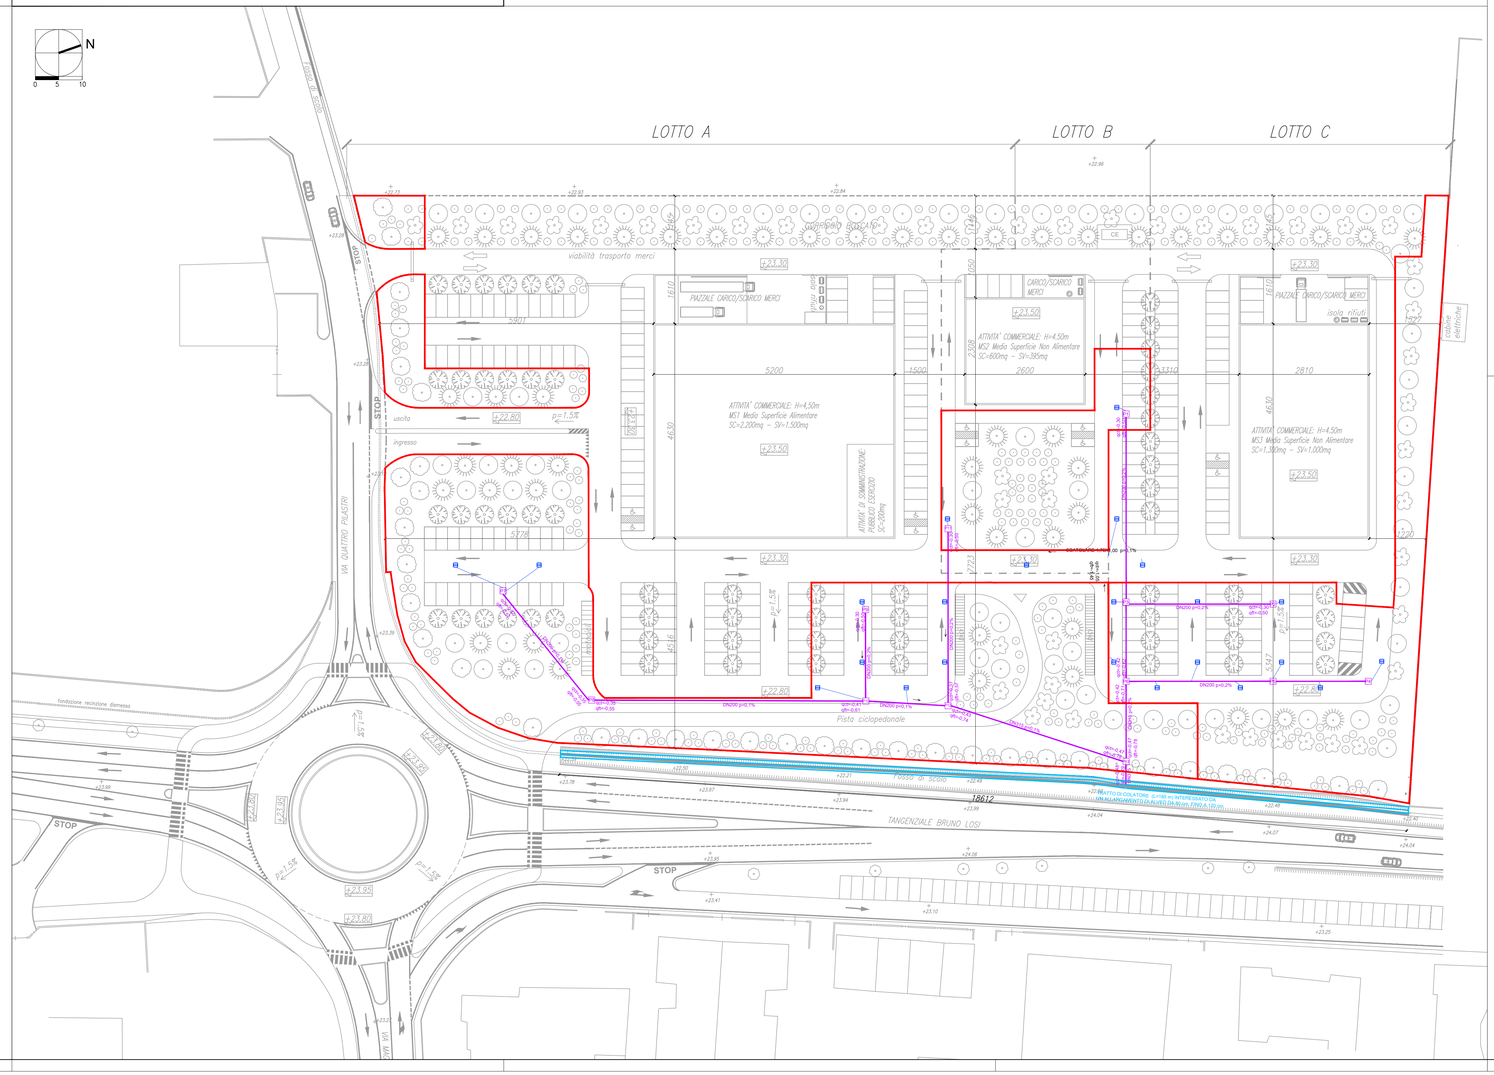

LEGENDA FOGNATURA IN CESSIONE

	Area in cessione: 10.877 mq Area in cessione contribuente: 3.141 mq Area impermeabile contribuente 1.446 mq
	Rete cortilizia in PVC SN8 DN200-315 p=0,2%
P8	Pozzetti d'ispezione 100x100 cm; h variabile; con chiusino in ghisa classe D400
	Caditoia stradale con chiusino in ghisa D400

Wmin= 500 mc/haimp * 0,1446 haimp=72,30 mc
Wprogetto=83,25 mc

COMMITTENTE	PIRANI GROUP S.r.l.
LOCALITÀ	CARPI (MO) Tangenziale Bruno Losi - Via Quattro Pilastri
OGGETTO	PIANO PARTICOLAREGGIATO IN VARIANTE AL P.R.G. VIGENTE PER L'ATTUAZIONE DEL COMPARTO DI TRASFORMAZIONE F14

Cotefa.ingegneri&architetti
Sede legale, amministrativa, operativa
25124 Brescia, via Cefalonia n. 70
tel. +39.030.220692 +39.030.2424177 fax +39.030.220655
Sede operativa
27100 Pavia, via Capsoni n. 27
tel. +39.0382.303999 fax. +39.0382.1753916
e-mail cotefa@cotefa.com

TECNICO INCARICATO: ING. ANDREA CASARINO

COTEFA s.r.l.
Sede: Via Cefalonia n° 70
25124 BRESCIA
P.IVA e Cod. Fisc. 01126260171

REV.	DESCRIZIONE REVISIONE	REDAZ.	DATA	CONTR.	DATA	APPROV.	DATA
0	prima stesura	AE	15/11/21	ML	15/11/21	ML	15/11/21
1	-	-	-	-	-	-	-
2	-	-	-	-	-	-	-
3	-	-	-	-	-	-	-

ELABORATO

U 06

PLANIMETRIA FOGNATURA BIANCA PUBBLICA

SCALA	DATA	PROT	ARCH.GEN.
1:500	30/09/2021	20-04	48161

AI SENSI DELLE VIGENTI LEGGI SUI DIRITTI D'AUTORE QUESTO ELABORATO NON POTRA' ESSERE COPIATO, RIPRODOTTO O COMUNICATO AD ALTRE PERSONE O DITTE SENZA AUTORIZZAZIONE DEI PROFESSIONISTI

SALVATO IBF/CFO01

K:\CDA\CARPI\PIRANI & FIDO\CONFORMATO - PROPOSTA_VARIANTE PIANO\DWG\U06