Comune di Carpi - Protocollo n. 28811/2021 del 27/12/2021
Firmato digitalmente da: Andrea Casarino --- PIRANI ANDREA il 03/12/2021 18:09:11 --- 03/12/2021 17:31:25
Si attesta, ai sensi dell'art. 23 del Decreto Legislativo 7 marzo 2005, n. 82, che la presente copia analogica è conforme in tutte le sue componenti al documento informatico originale depositato agli atti presso il Comune di Carpi

SCHEMA FUNZIONALE IMPIANTO DI IRRIGAZIONE

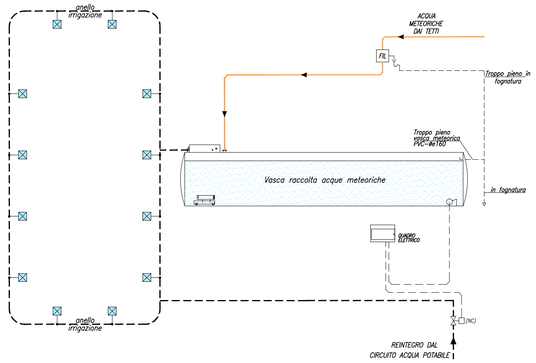

PARTICOLARE TIPICO POZZETTO PER IMPIANTO DI IRRIGAZIONE

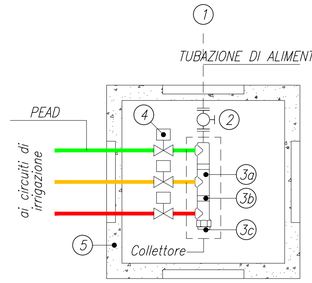

1. Tubazione di alimentazione
2. Valvola di intercettazione a sfera ø1"1/4
3a. Raccordo a T ø1"1/4
3b. Nipplo ø1"1/4
3c. Tappo ø1"1/4
4. Elettrovalvola a 2 vie con servocomando, ø1"
5. Pozzetto in monoblocco di polietilene lineare ad alta densità (LLDPE)

LEGENDA IMPIANTO DI IRRIGAZIONE

- PERIMETRO AREE IN CESSIONE
- CIRCUITO IN POLIETILENE DA CONTATORE ACQUA POTABILE – LOTTO A
- CIRCUITO IN POLIETILENE DA VASCA DI ACCUMULO – LOTTO A
- CIRCUITO IN POLIETILENE DA CONTATORE ACQUA POTABILE LOTTO B
- CIRCUITO IN POLIETILENE DA VASCA DI ACCUMULO– LOTTO B
- CIRCUITO IN POLIETILENE DA CONTATORE ACQUA POTABILE – LOTTO C
- CIRCUITO IN POLIETILENE DA VASCA DI ACCUMULO – LOTTO C
- IRRIGATORE STATICO DA 1/2"
- ALA GOCCIOLANTE AUTOCOMPENSANTE
- POZZETTO IMPIANTO DI IRRIGAZIONE

- RETE PLUVIALE ACQUE DI COPERTURA DN400 P=0,2%
- VASCA RECUPERO PIOGGIA A FINI IRRIGUI (ACQUE DI COPERTURA) Vtot=V1+V3+V5=220mc (20gg DI RISERVA IDRICA)

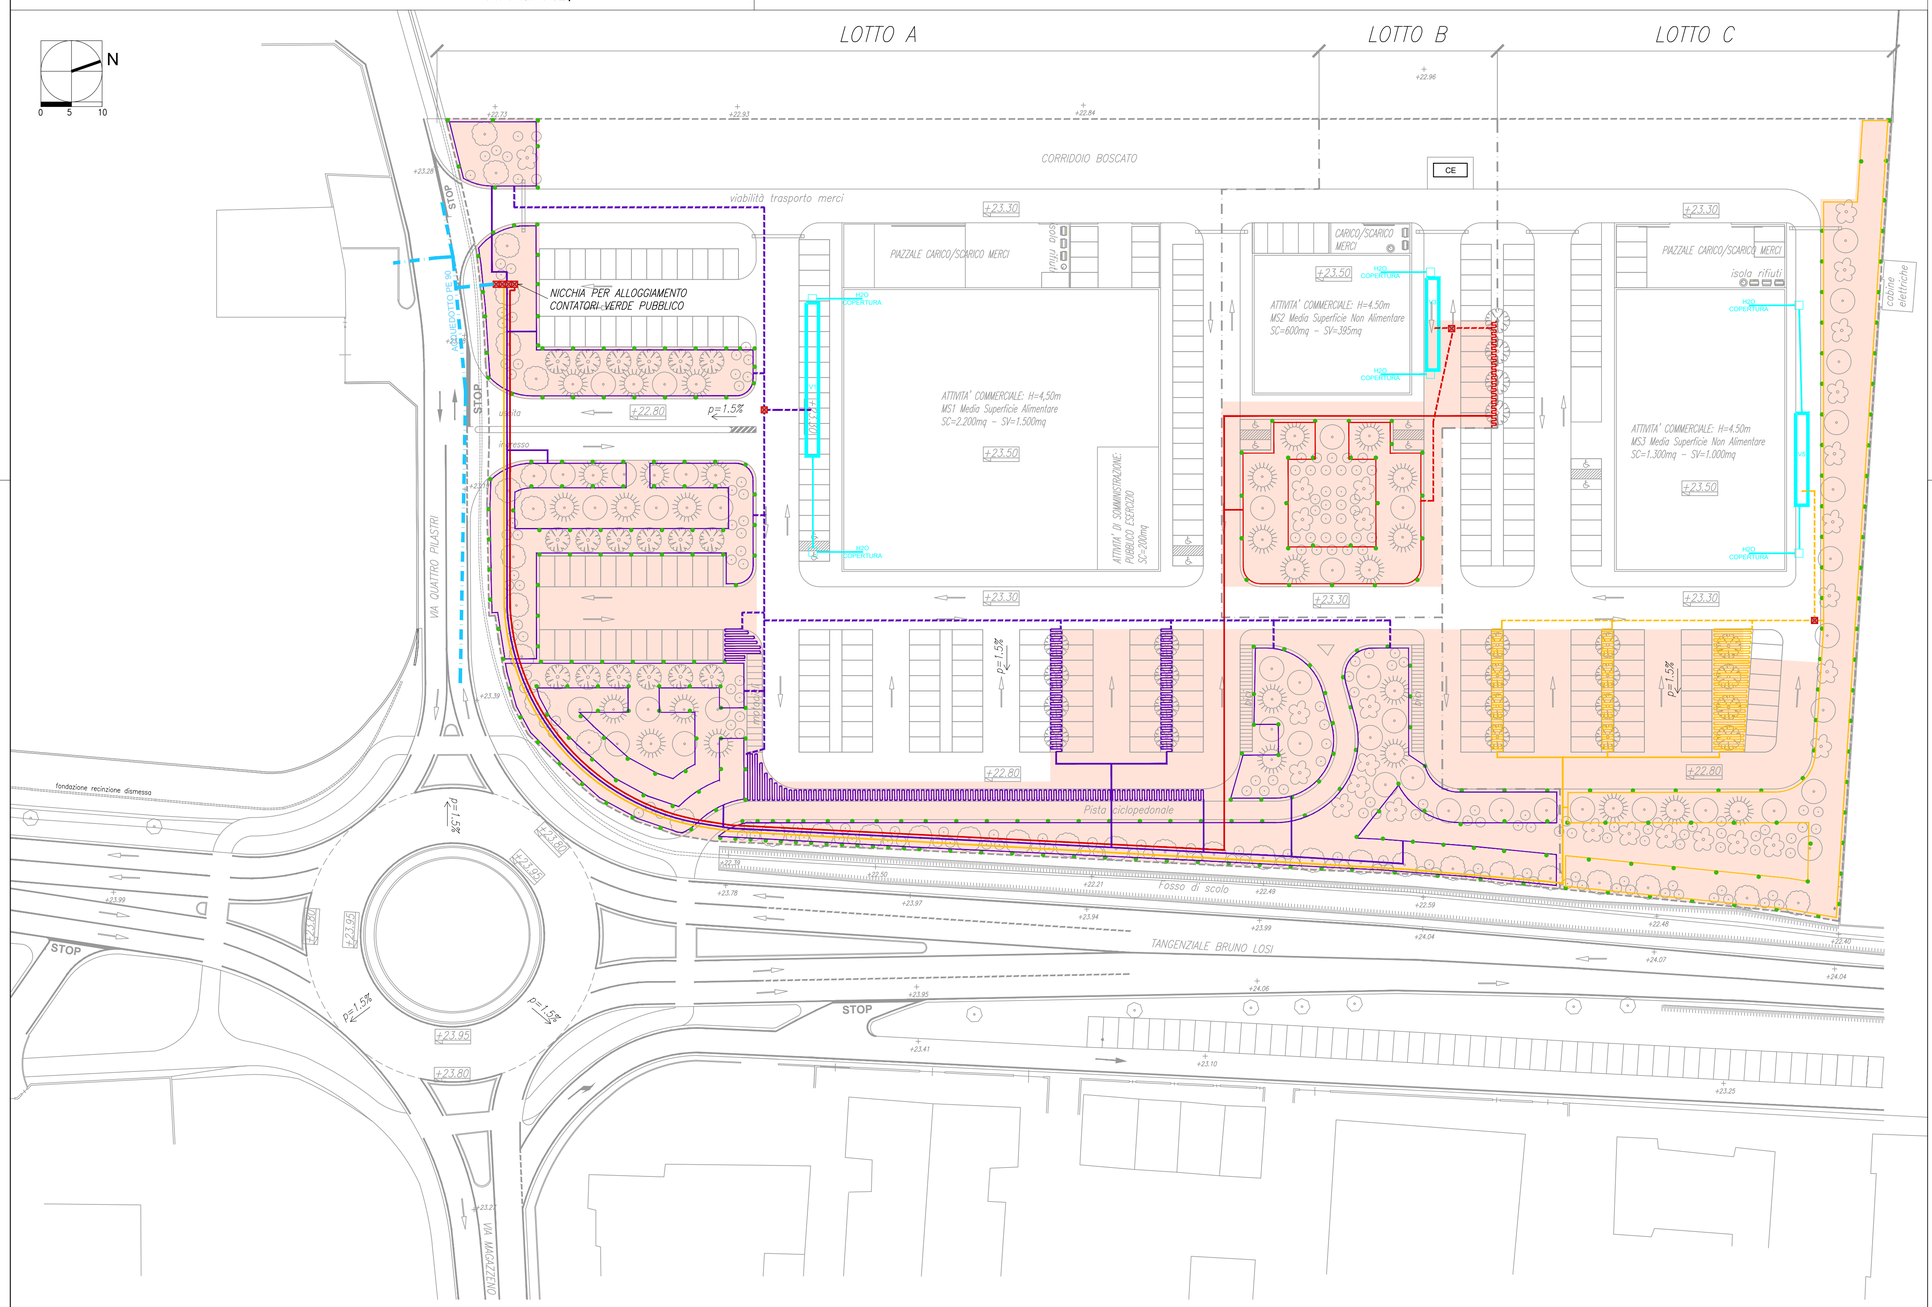

COMMITTENTE	PIRANI GROUP S.r.l.
LOCALITÀ	CARPI (MO) Tangenziale Bruno Losi - Via Quattro Pilastri
OGGETTO	PIANO PARTICOLAREGGIATO IN VARIANTE AL P.R.G. VIGENTE PER L'ATTUAZIONE DEL COMPARTO DI TRASFORMAZIONE F14

Cotefa.ingegneri&architetti
Sede legale, amministrativa, operativa
25124 Brescia, via Cefalonia n. 70
tel. +39.030.220692 +39.030.2424177 fax +39.030.220655
Sede operativa
27100 Pavia, via Capsoni n. 27
tel. +39.0382.303999 fax +39.0382.1753916
e-mail cotefa@cotefa.com

TECNICO INCARICATO: ING. ANDREA CASARINO

COTEFA s.r.l.
Sede: Via Cefalonia n° 70
25124 BRESCIA
P. IVA e Cod. Fisc. 01126260171

REV.	DESCRIZIONE REVISIONE	REDAZ.	DATA	CONTR.	DATA	APPROV.	DATA
0	prima stesura	AE	02/12/21	M.L.	02/12/21	M.L.	02/12/21
1	-	-	-	-	-	-	-
2	-	-	-	-	-	-	-
3	-	-	-	-	-	-	-

ELABORATO

U 07

PLANIMETRIA RETE DI IRRIGAZIONE VERDE PUBBLICO

SCALA	1:500	DATA	30/09/2021	PROT.	20-04	ARCH.GEN.	48172

AI SENSI DELLE VIGENTI LEGGI SUI DIRITTI D'AUTORE QUESTO ELABORATO NON POTRA' ESSERE COPIATO, RIPRODOTTO O COMUNICATO AD ALTRE PERSONE O DITTE SENZA AUTORIZZAZIONE DEI PROFESSIONISTI

SALVATO @07/12/2021

K:\20-04 CARPI\2020 A ESECUTIVI\PRATICA\ - PROPOSTA VARIANTE P.M.A\07.DWG