



INQUADRAMENTO CATASTALE

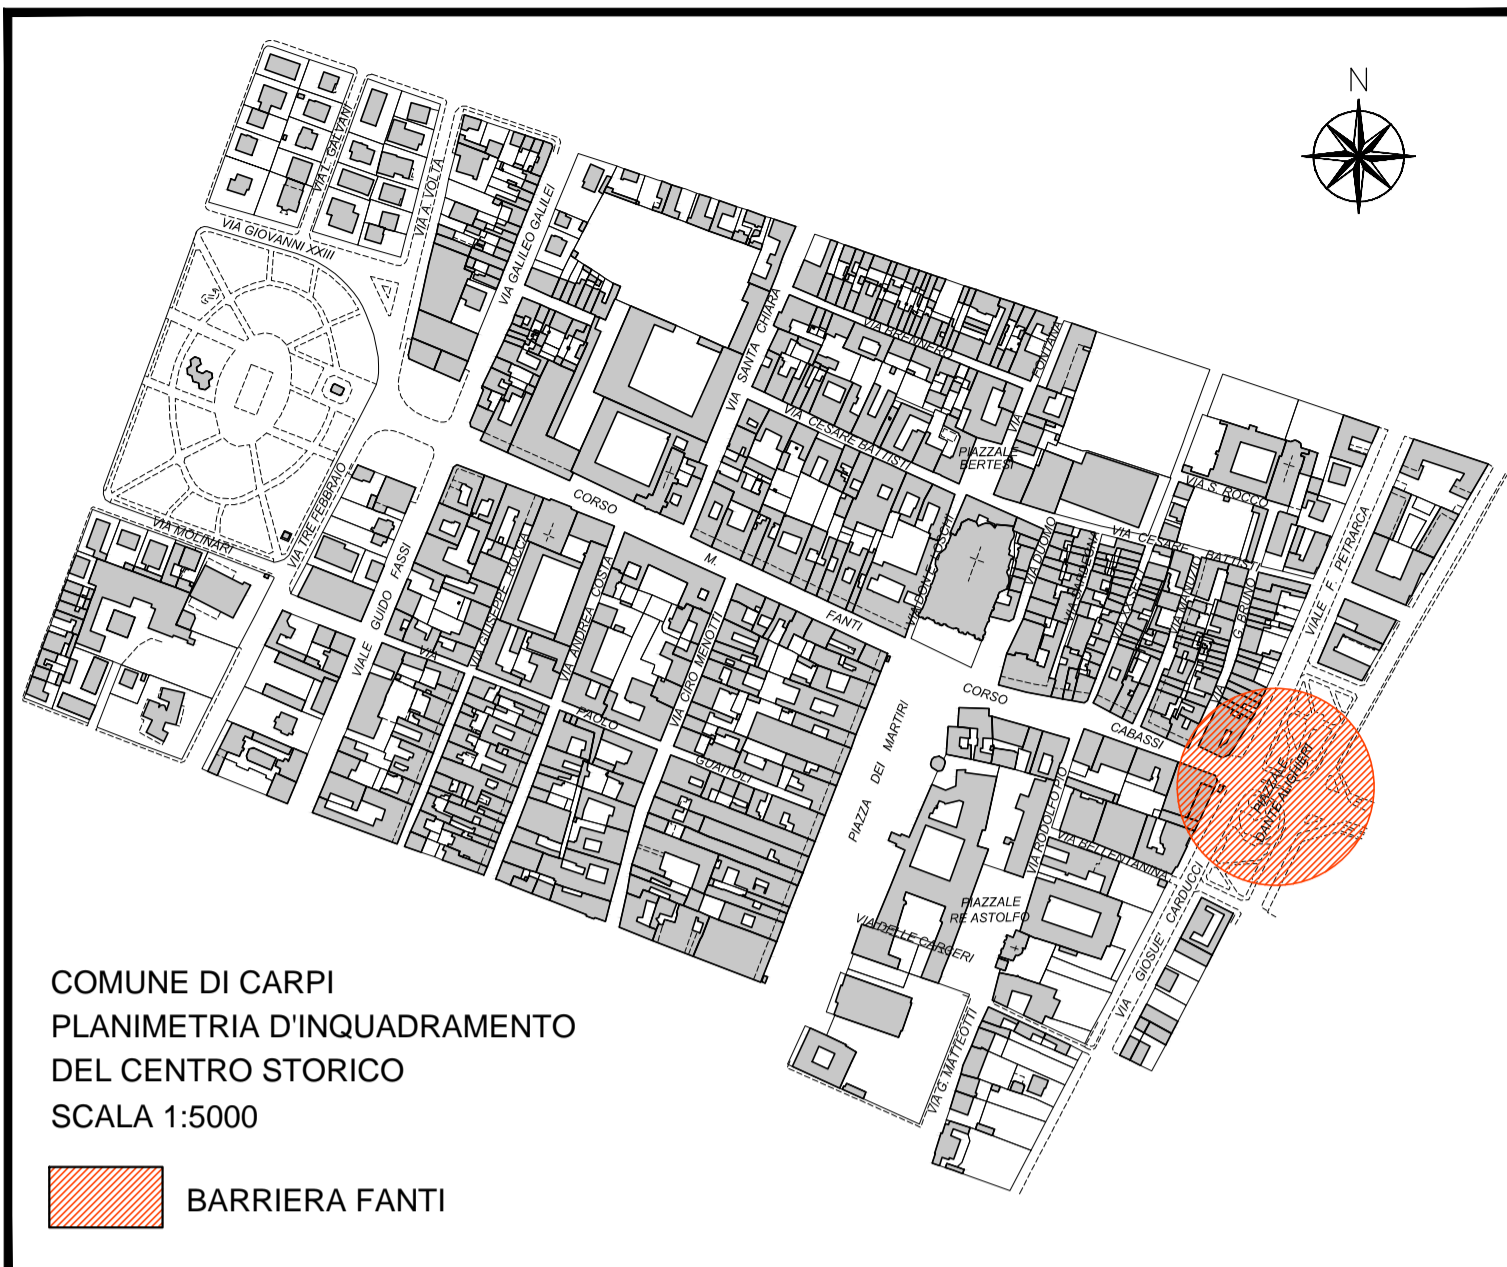

COMUNE DI CARPI
PLANIMETRIA D'INQUADRAMENTO
DEL CENTRO STORICO
SCALA 1:5000
BARRIERA FANTI

B2 - BARRIERA FANTI: p.le D. Alighieri

VIABILITA' ATTUALE - Scala 1:200

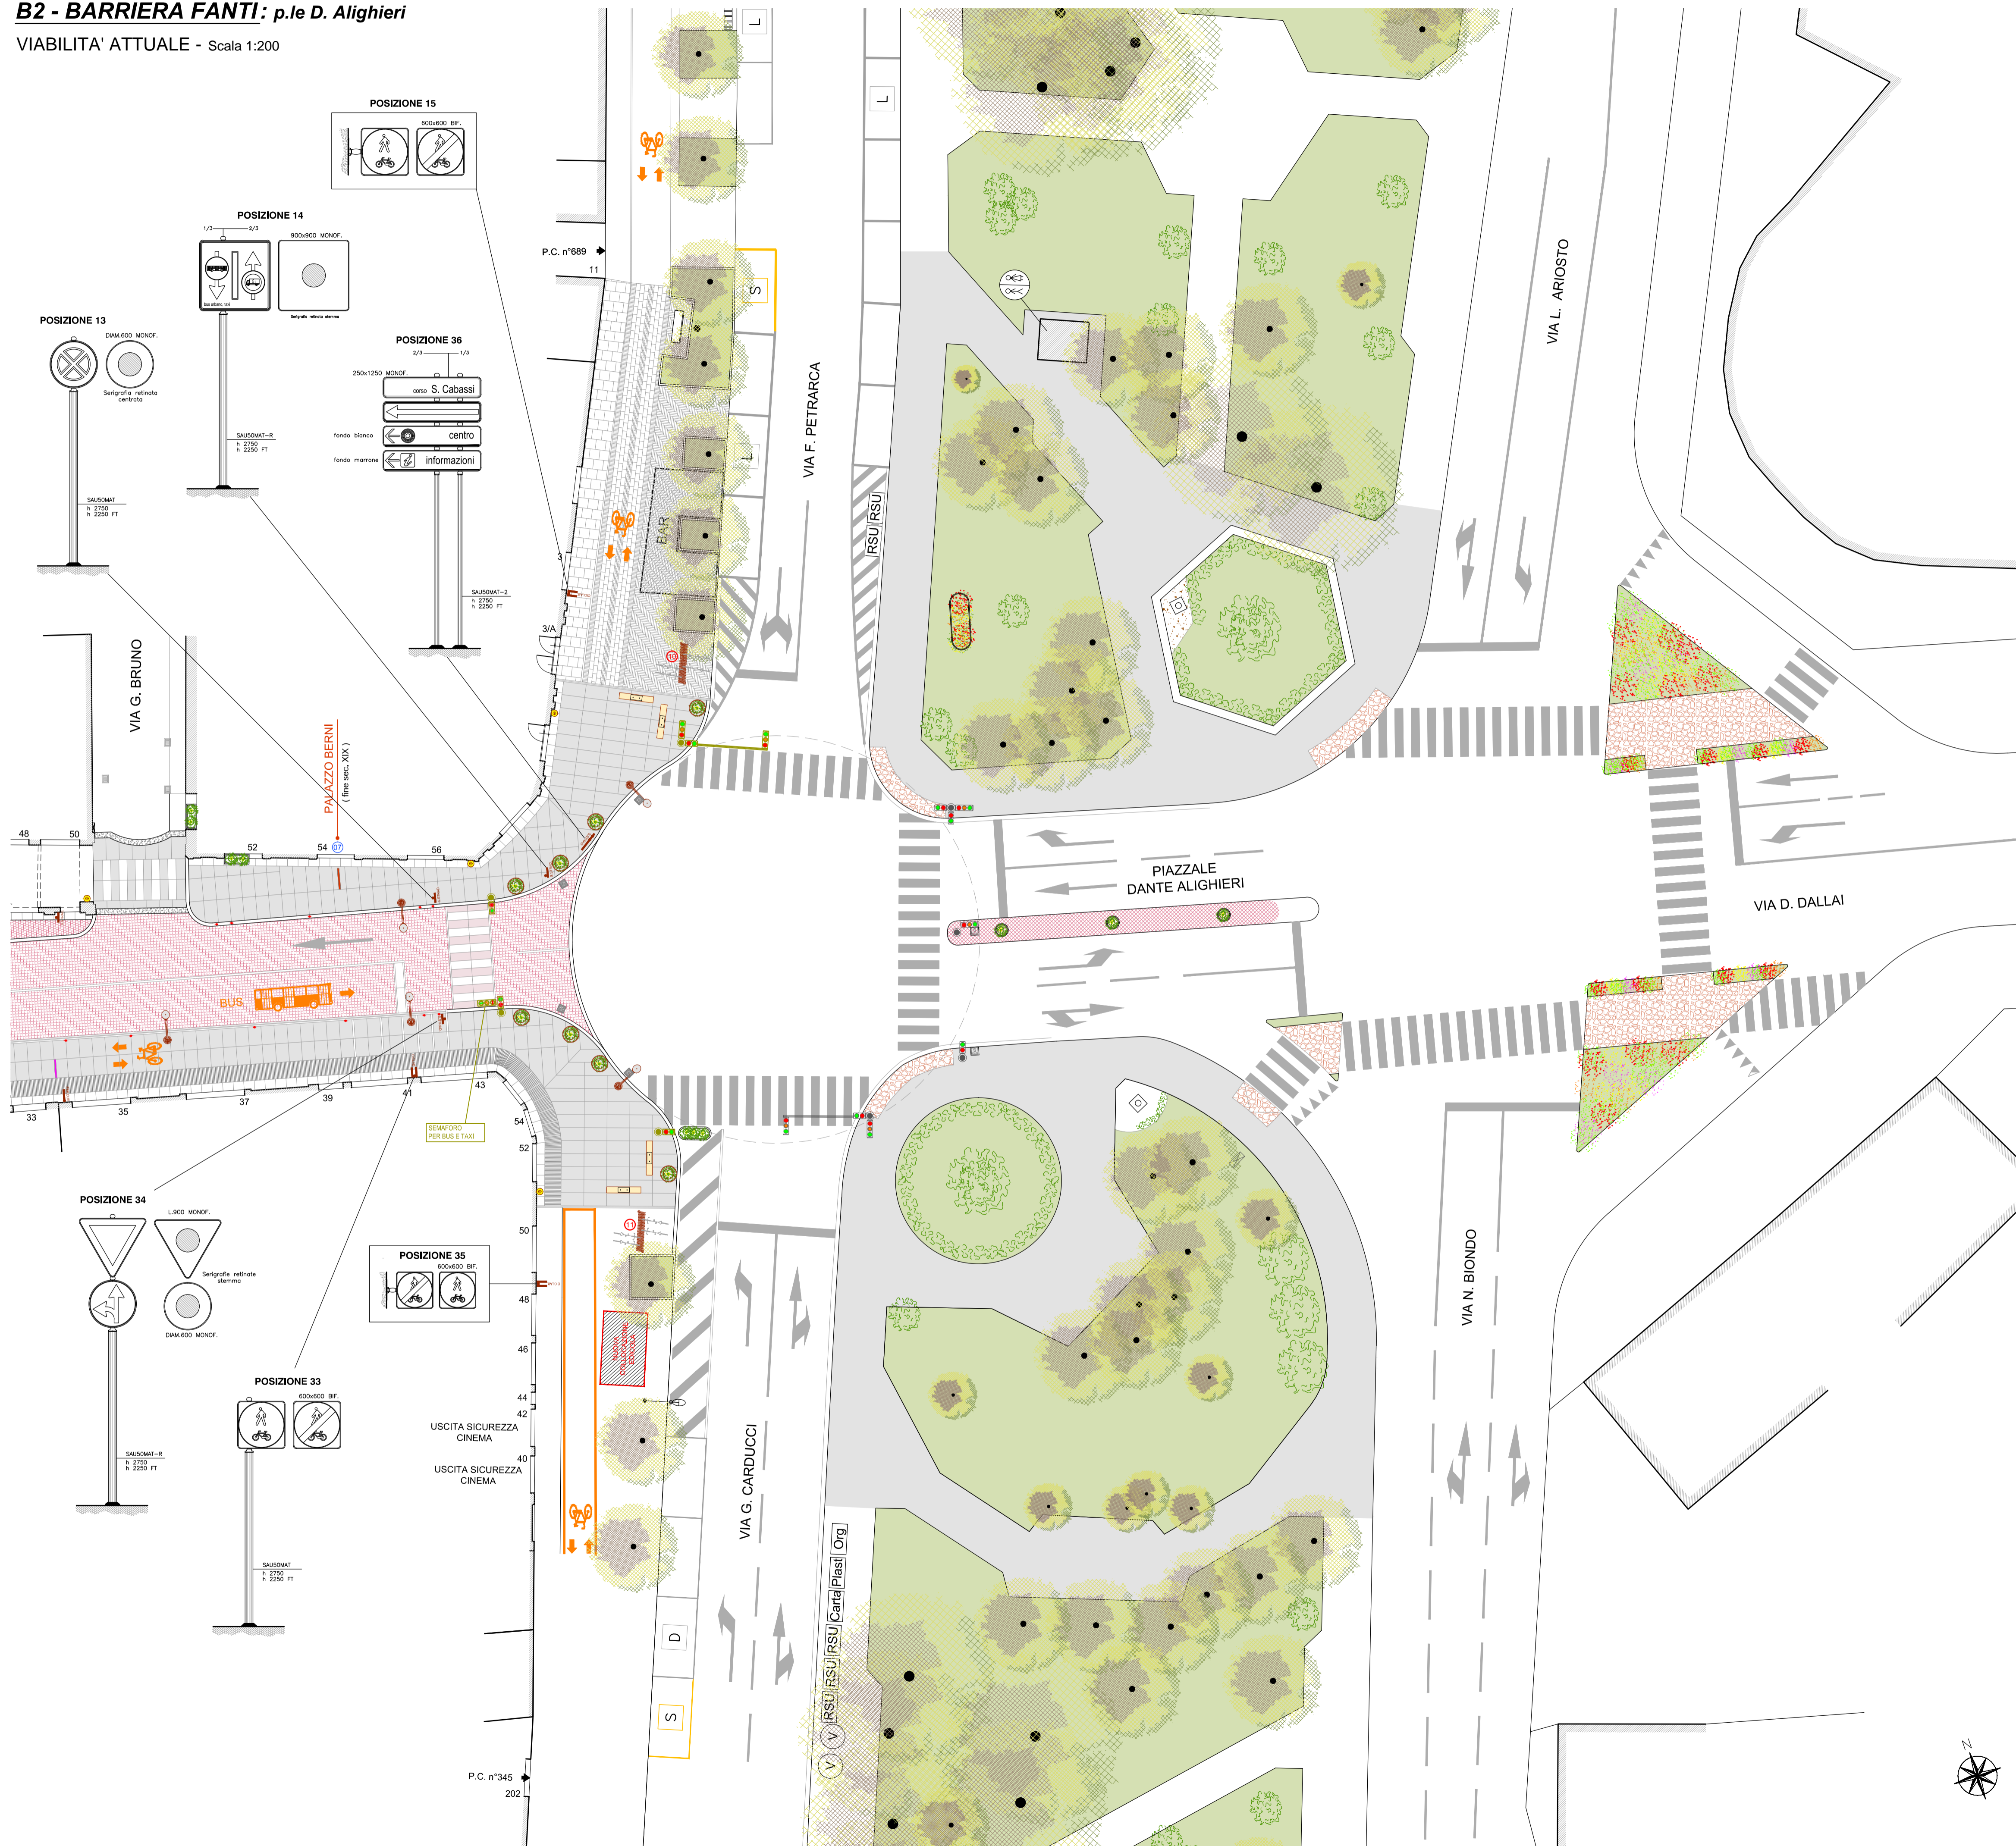

LEGENDA MATERIALI:

- AIUOLA / VERDE URBANO
- VIOTTOLI PERCORSI GIARDINETTI
- FASCE IN PIETRA DI LUSERNA SEZIONE cm. 35x14/18
- PARCHEGGI: CUBETTI DI PORFIDO cm. 8-10 POSATI A FILE PARALLELE
- ZONA CARRABILE: CUBETTI DI PORFIDO cm. 10/12 POSATI AD ARCHI CONTRASTANTI
- ZONA PEDONALE: LASTRE cm. 80x140x8 sp. IN PIETRA DI LUSERNA
- PISTA CICLABILE: LASTRE cm. 80x100/115x8 sp. IN PIETRA DI LUSERNA POSATE A CASELLARIO
- MARCIAPIEDE: LASTRE cm. 80x100x8 sp. IN PIETRA DI LUSERNA RIGATE
- MARCIAPIEDE: LASTRE cm. 80x100x8 sp. IN PORFIDO RIGATE
- ATTRAVERSAMENTI PEDONALI: LASTRE cm. 125x50x8 sp. IN GRANITO DI MONTORFANO E PORFIDO
- MARGINE EDIFICI: LASTRE cm. 65x50/60x6 sp. IN PIETRA DI LUSERNA
- CORDOLO DI GRANITO DI MONTORFANO cm. 8+8x10 h. CON CADITOIA LINEARE IN ACCIAIO INOX
- CORDOLO IN GRANITO DI MONTORFANO cm. 12x20 h.
- CORDOLO IN GRANITO DI MONTORFANO cm. 20x15 h.
- FASCE IN PIETRA D'ISTRIA D'ORSEA cm. 11x10 sp. LUNGHEZZA A CORRERE cm. 50-80 PER IDENTIFICAZIONE EDIFICI STORICI
- FASCE IN PIETRA D'ISTRIA D'ORSEA cm. 10x10 sp. LUNGHEZZA A CORRERE cm. 50-80 PER INDIVIDUAZIONE CONFINI DI PROPRIETA'
- CADITOIE DI PROGETTO
- PUNTI LUCE ESISTENTI

LEGENDA ARREDI DI PROGETTO :

- PUNTI LUCE (1 e 2 braccia)
- PANCHINE (160cm e 210cm)
- DISSUASORI (triangolare e Ø32cm)
- FIORIERE ROTONDE (Ø94cm) e RETTANGOLARI (75x75cm)
- PORTABICICLETTE (dim.50-123-250cm)
- CESTINI PORTARIFIUTI (Ø39cm)
- BORCHIE INDIVIDUAZIONE PARCHEGGI
- BORCHIE INDIVIDUAZIONE CICLABILE
- PALI SEGNALETICA STRADALE
- SCATOLA MERCATINI

COMUNE di CARPI
PROVINCIA DI MODENA
SETTORE A4
RESTAURO E CONSERVAZIONE
DEL PATRIMONIO IMMOBILIARE
ARTISTICO E STORICO

Responsabile di Settore
Arch. GIOVANNI GHOLI

BANDO
Concorso di idee:
progetto di valorizzazione e riqualificazione urbana
ALLE PORTE DI PORTE
PORTA MANTOVA: PIAZZALE MARCONI
PORTA MODENA: PIAZZALE RAMAZZINI
BARRIERA FANTI: PIAZZALE DANTE

Progettazione

Elaborato: **STATO DI FATTO**

VIABILITA' ATTUALE
BARRIERA FANTI: p.le Dante Alighieri

file: F:\PUBBLICITA'\Bando Fanti\Prog.272-15 B2_BARRIERA FANTI p.le D. Alighieri\DAVIDE.dwg

DATA	REV. 01	REV. 02	REV. 03	REV. 04	REV. 05	Di. Alessandra Iotti
Dicembre 2015						

nr. tavola

B2

Scala

1:200

Comune di Carpi - Provincia di Modena - Settore A4 - Restauro e Conservazione del Patrimonio Immobiliare Artistico e Storico - Responsabile di Settore Arch. Giovanni Gholi - Elaborato: STATO DI FATTO - Viabilità Attuale - BARRIERA FANTI: p.le Dante Alighieri - File: F:\PUBBLICITA'\Bando Fanti\Prog.272-15 B2_BARRIERA FANTI p.le D. Alighieri\DAVIDE.dwg - DATA: Dicembre 2015 - Revisioni: REV. 01, REV. 02, REV. 03, REV. 04, REV. 05 - Disegnato da: Alessandra Iotti