

LEGENDA MATERIALI:

- pavim. in AUTOBLOCCANTI
- pavim. in CUBETTI DI PORFIDO
- pavim. in CUBETTI DI LUSERNA
- pavim. in LASTRE DI LUSERNA
- pavim. in PALLADIANA
- pavim. in CIOTTOLI

LEGENDA MATERIALI:

- PLANCIA PUBBLICITARIA
- PANCHINA
- AIULA
- PORTA BICICLETTE
- PALI ILLUMINAZIONE PUBBLICA
- PISTA CICLABILE BIDIREZIONALE
- parcheggio per HANDICAPPATI
- parcheggio con DISCO ORARIO
- parcheggio per CARICO-SCARICO
- parcheggio NON DELIMITATO

COMUNE di CARPI
PROVINCIA DI MODENA
SETTORE A4
RESTAURO E CONSERVAZIONE
DEL PATRIMONIO IMMOBILIARE
ARTISTICO E STORICO

Responsabile di Settore
Arch. GIOVANNI GHUCCI

BANDO
Concorso di idee:
progetto di valorizzazione e riqualificazione urbana
ALLE PORTE DI PORTE
PORTA MANTOVA: PIAZZALE MARCONI
PORTA MODENA: PIAZZALE RAMAZZINI
BARRIERA FANTI: PIAZZALE DANTE

Progettazione

Elaborato: **STATO DI FATTO**

VIABILITA' ATTUALE
PORTA MODENA: p.le Ramazzini


FILE: F:\PUBBLICITA\Bando FANTO\Prog.272-15 C2 PORTA MODENA (p.le Ramazzini)\DAVIDE.dwg

DATA	REV. 01	REV. 02	REV. 03	REV. 04	REV. 05	Di. Alessandra Iori
12 Dicembre 2015						

Scal. 1:200


C2

INQUADRAMENTO CATASTALE

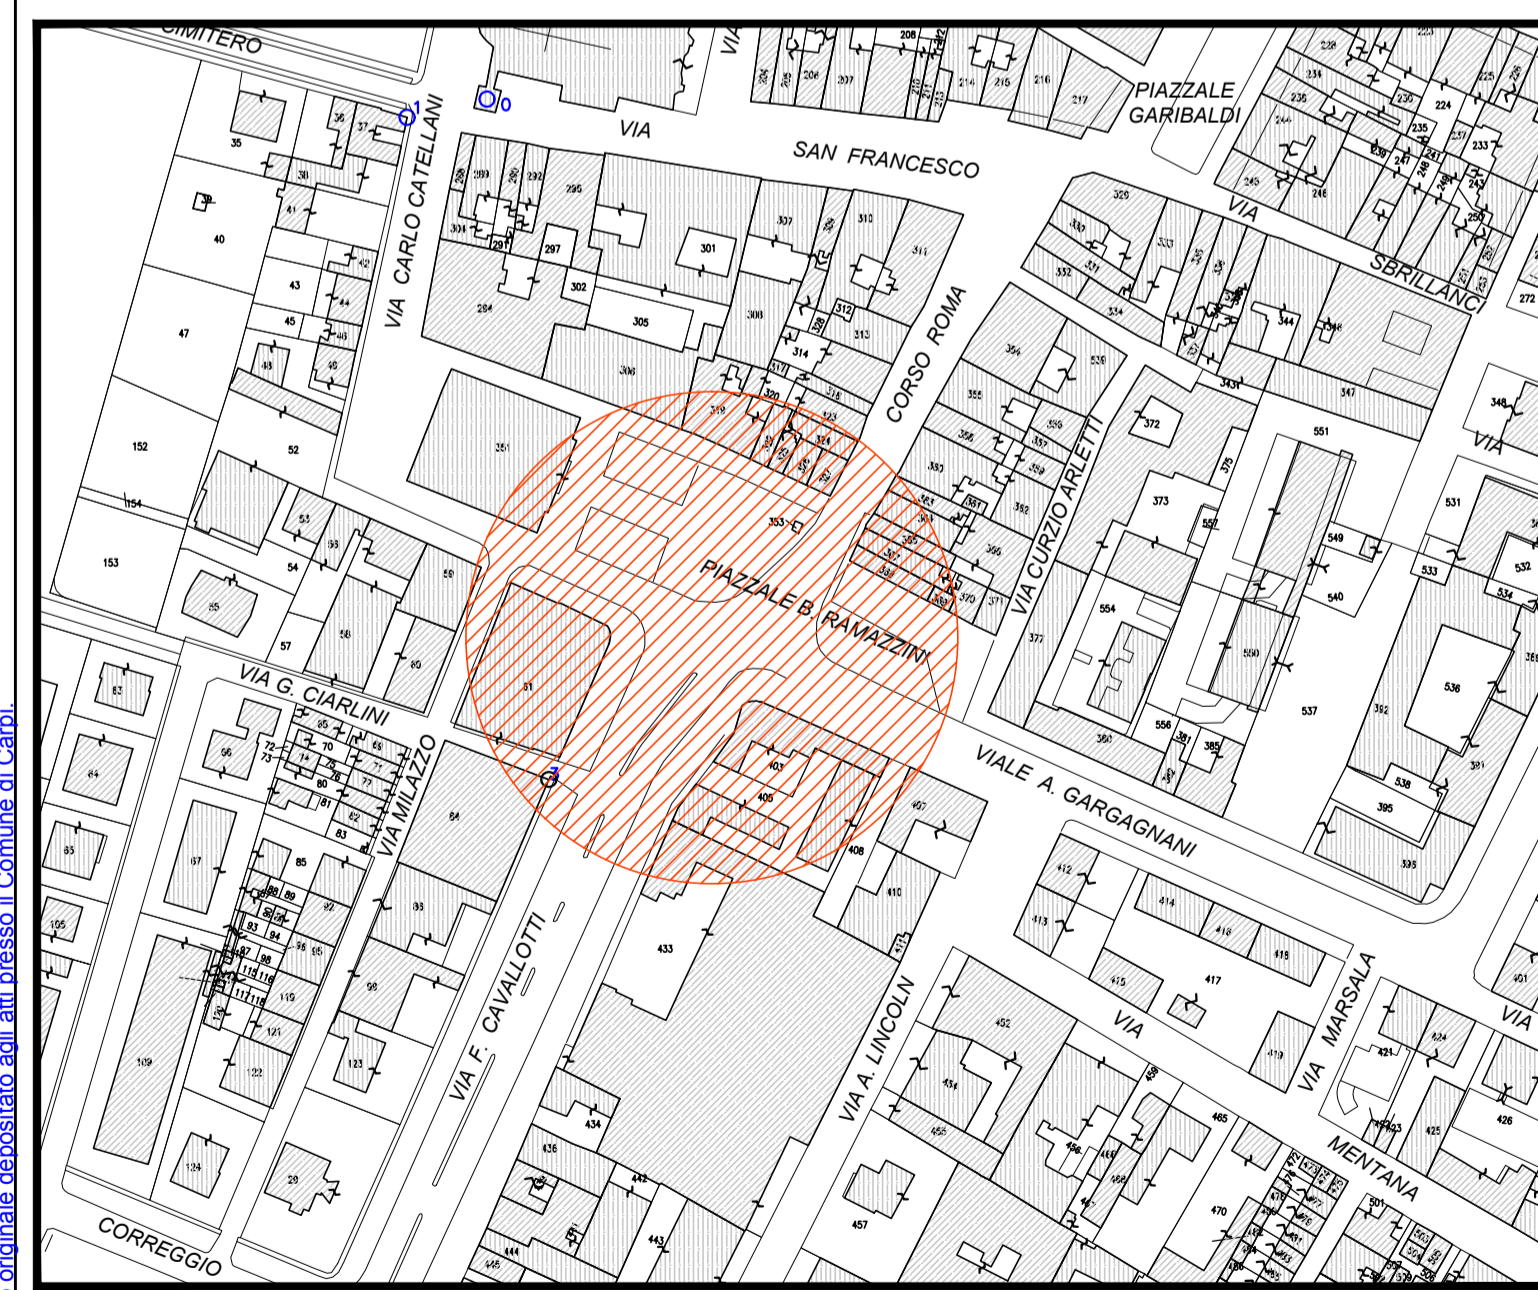

COMUNE DI CARPI
PLANIMETRIA D'INQUADRAMENTO
DEL CENTRO STORICO
SCALA 1:2000

BARRIERA FANTI

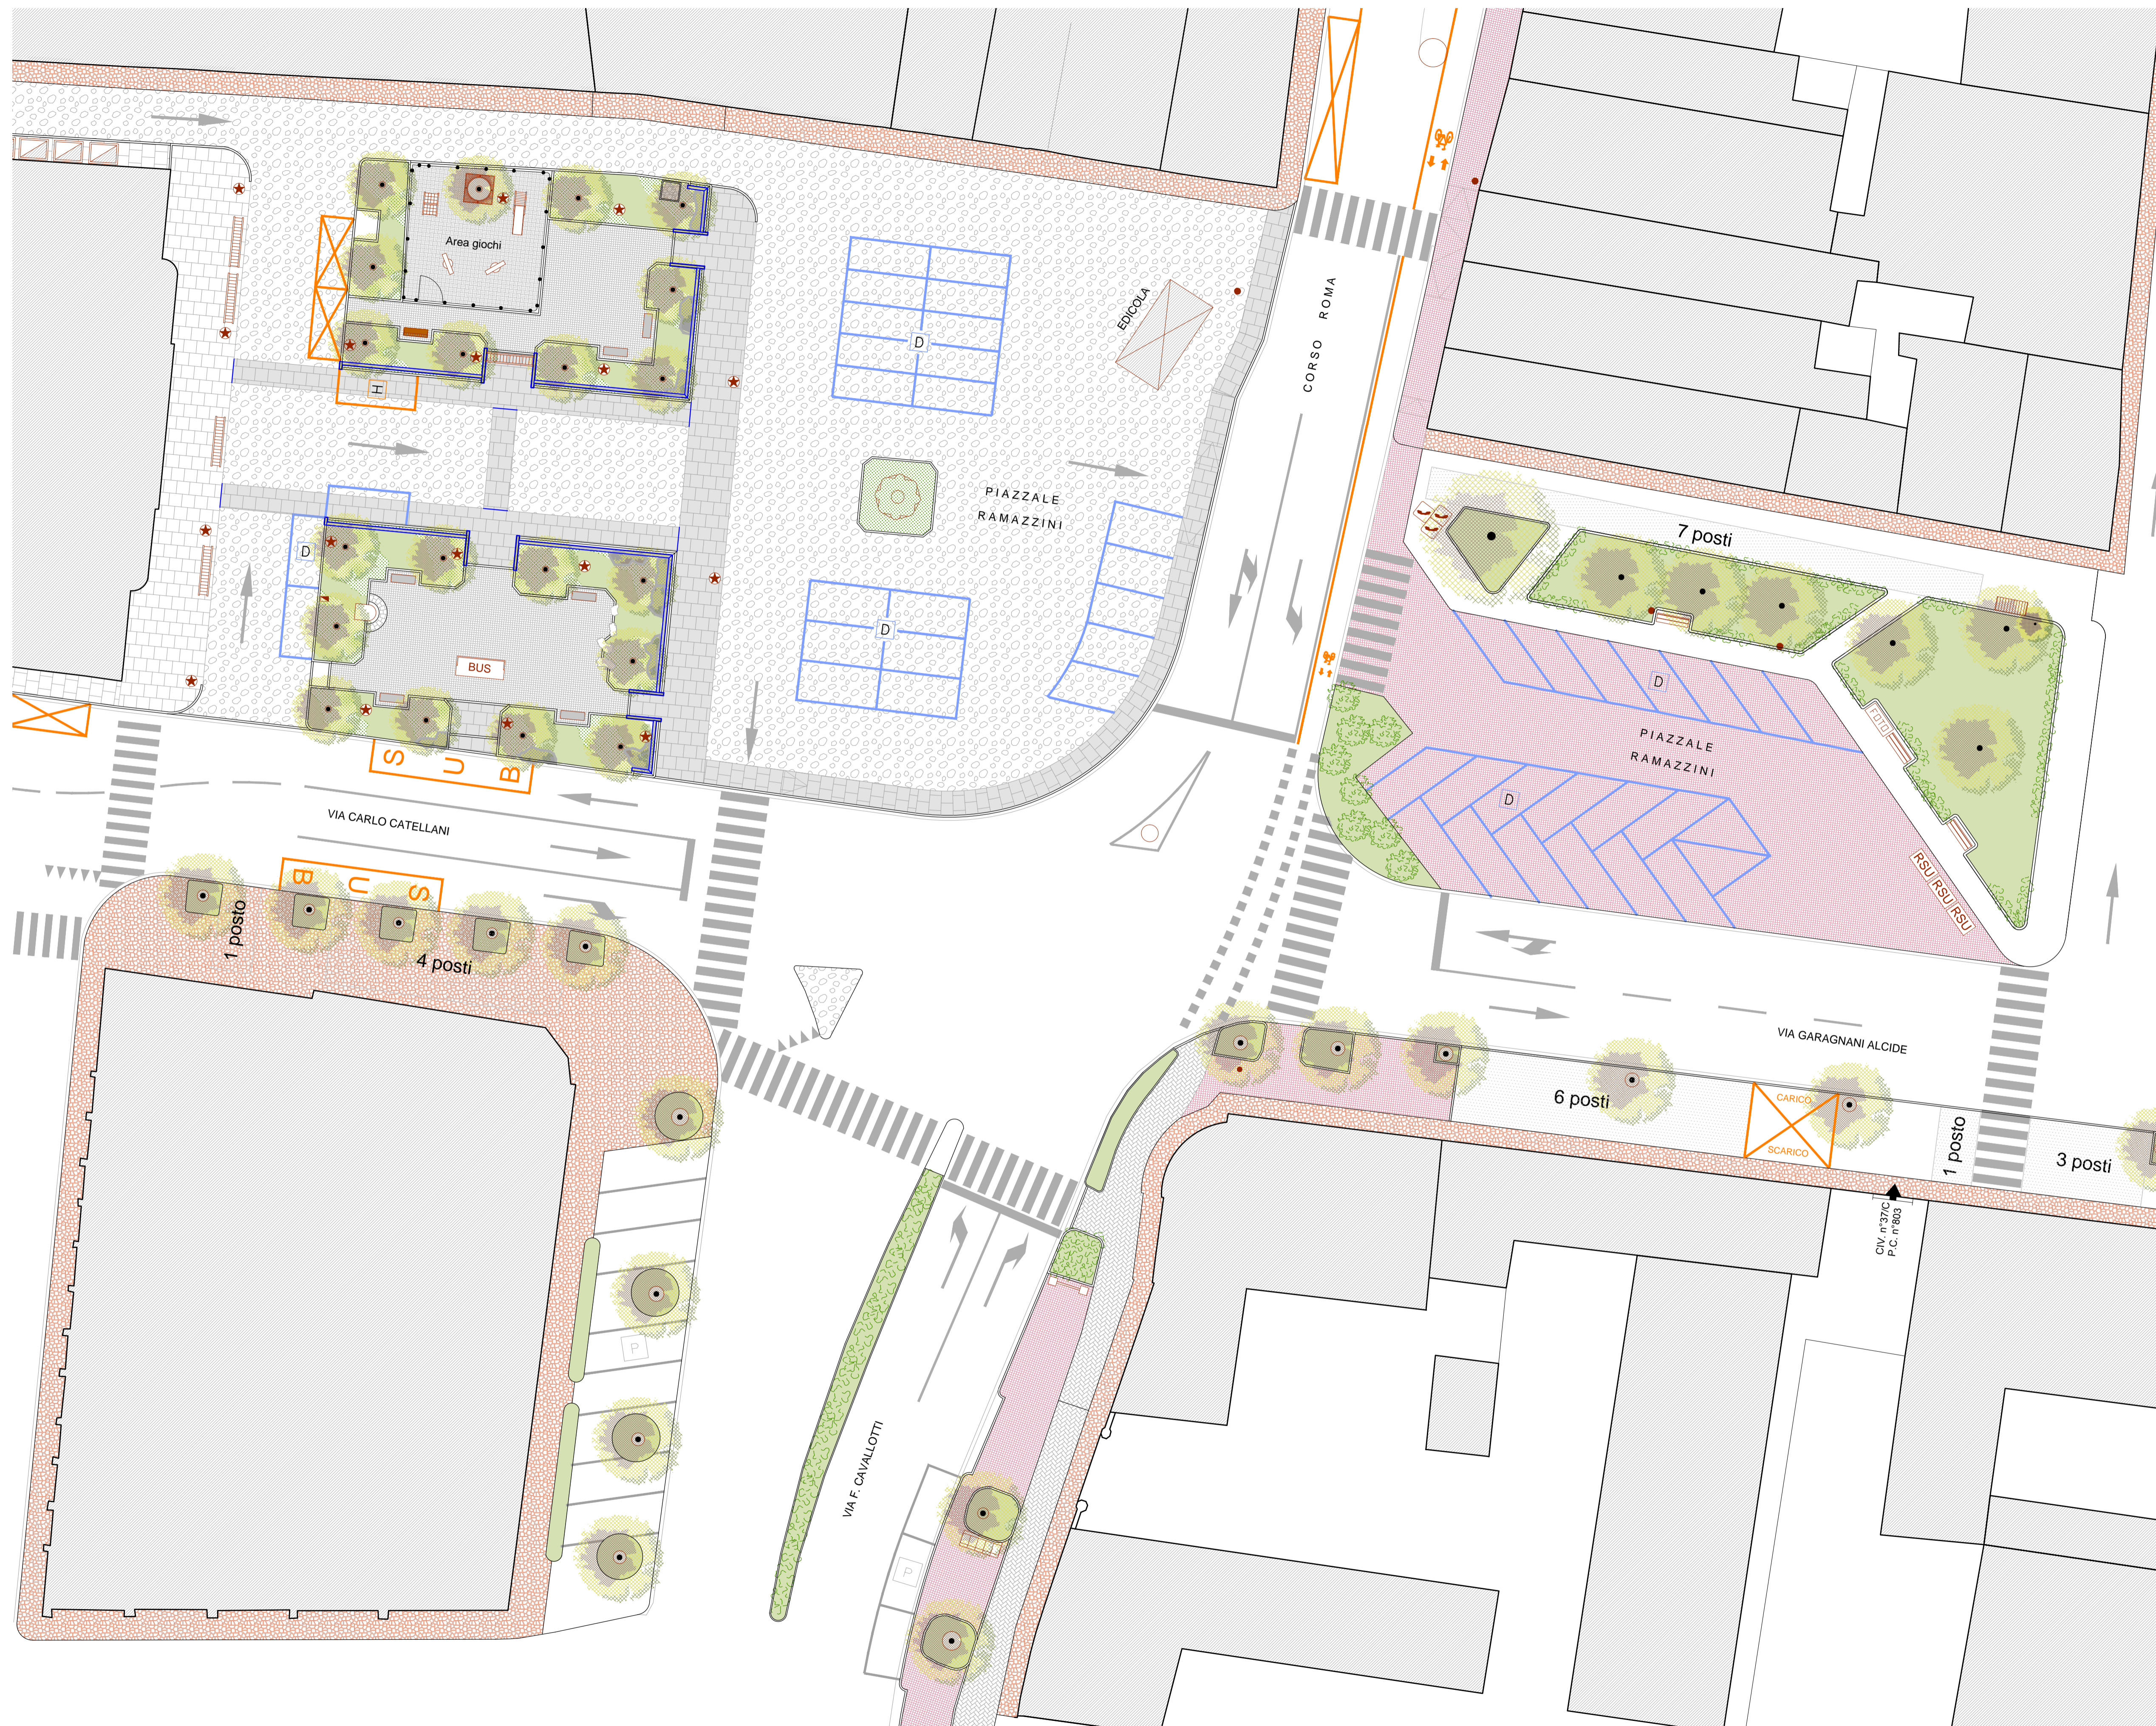

C2 - PORTA MODENA: p.le Ramazzini

VIABILITA' ATTUALE - Scala 1:200



