



PIANTA DEHOR progetto

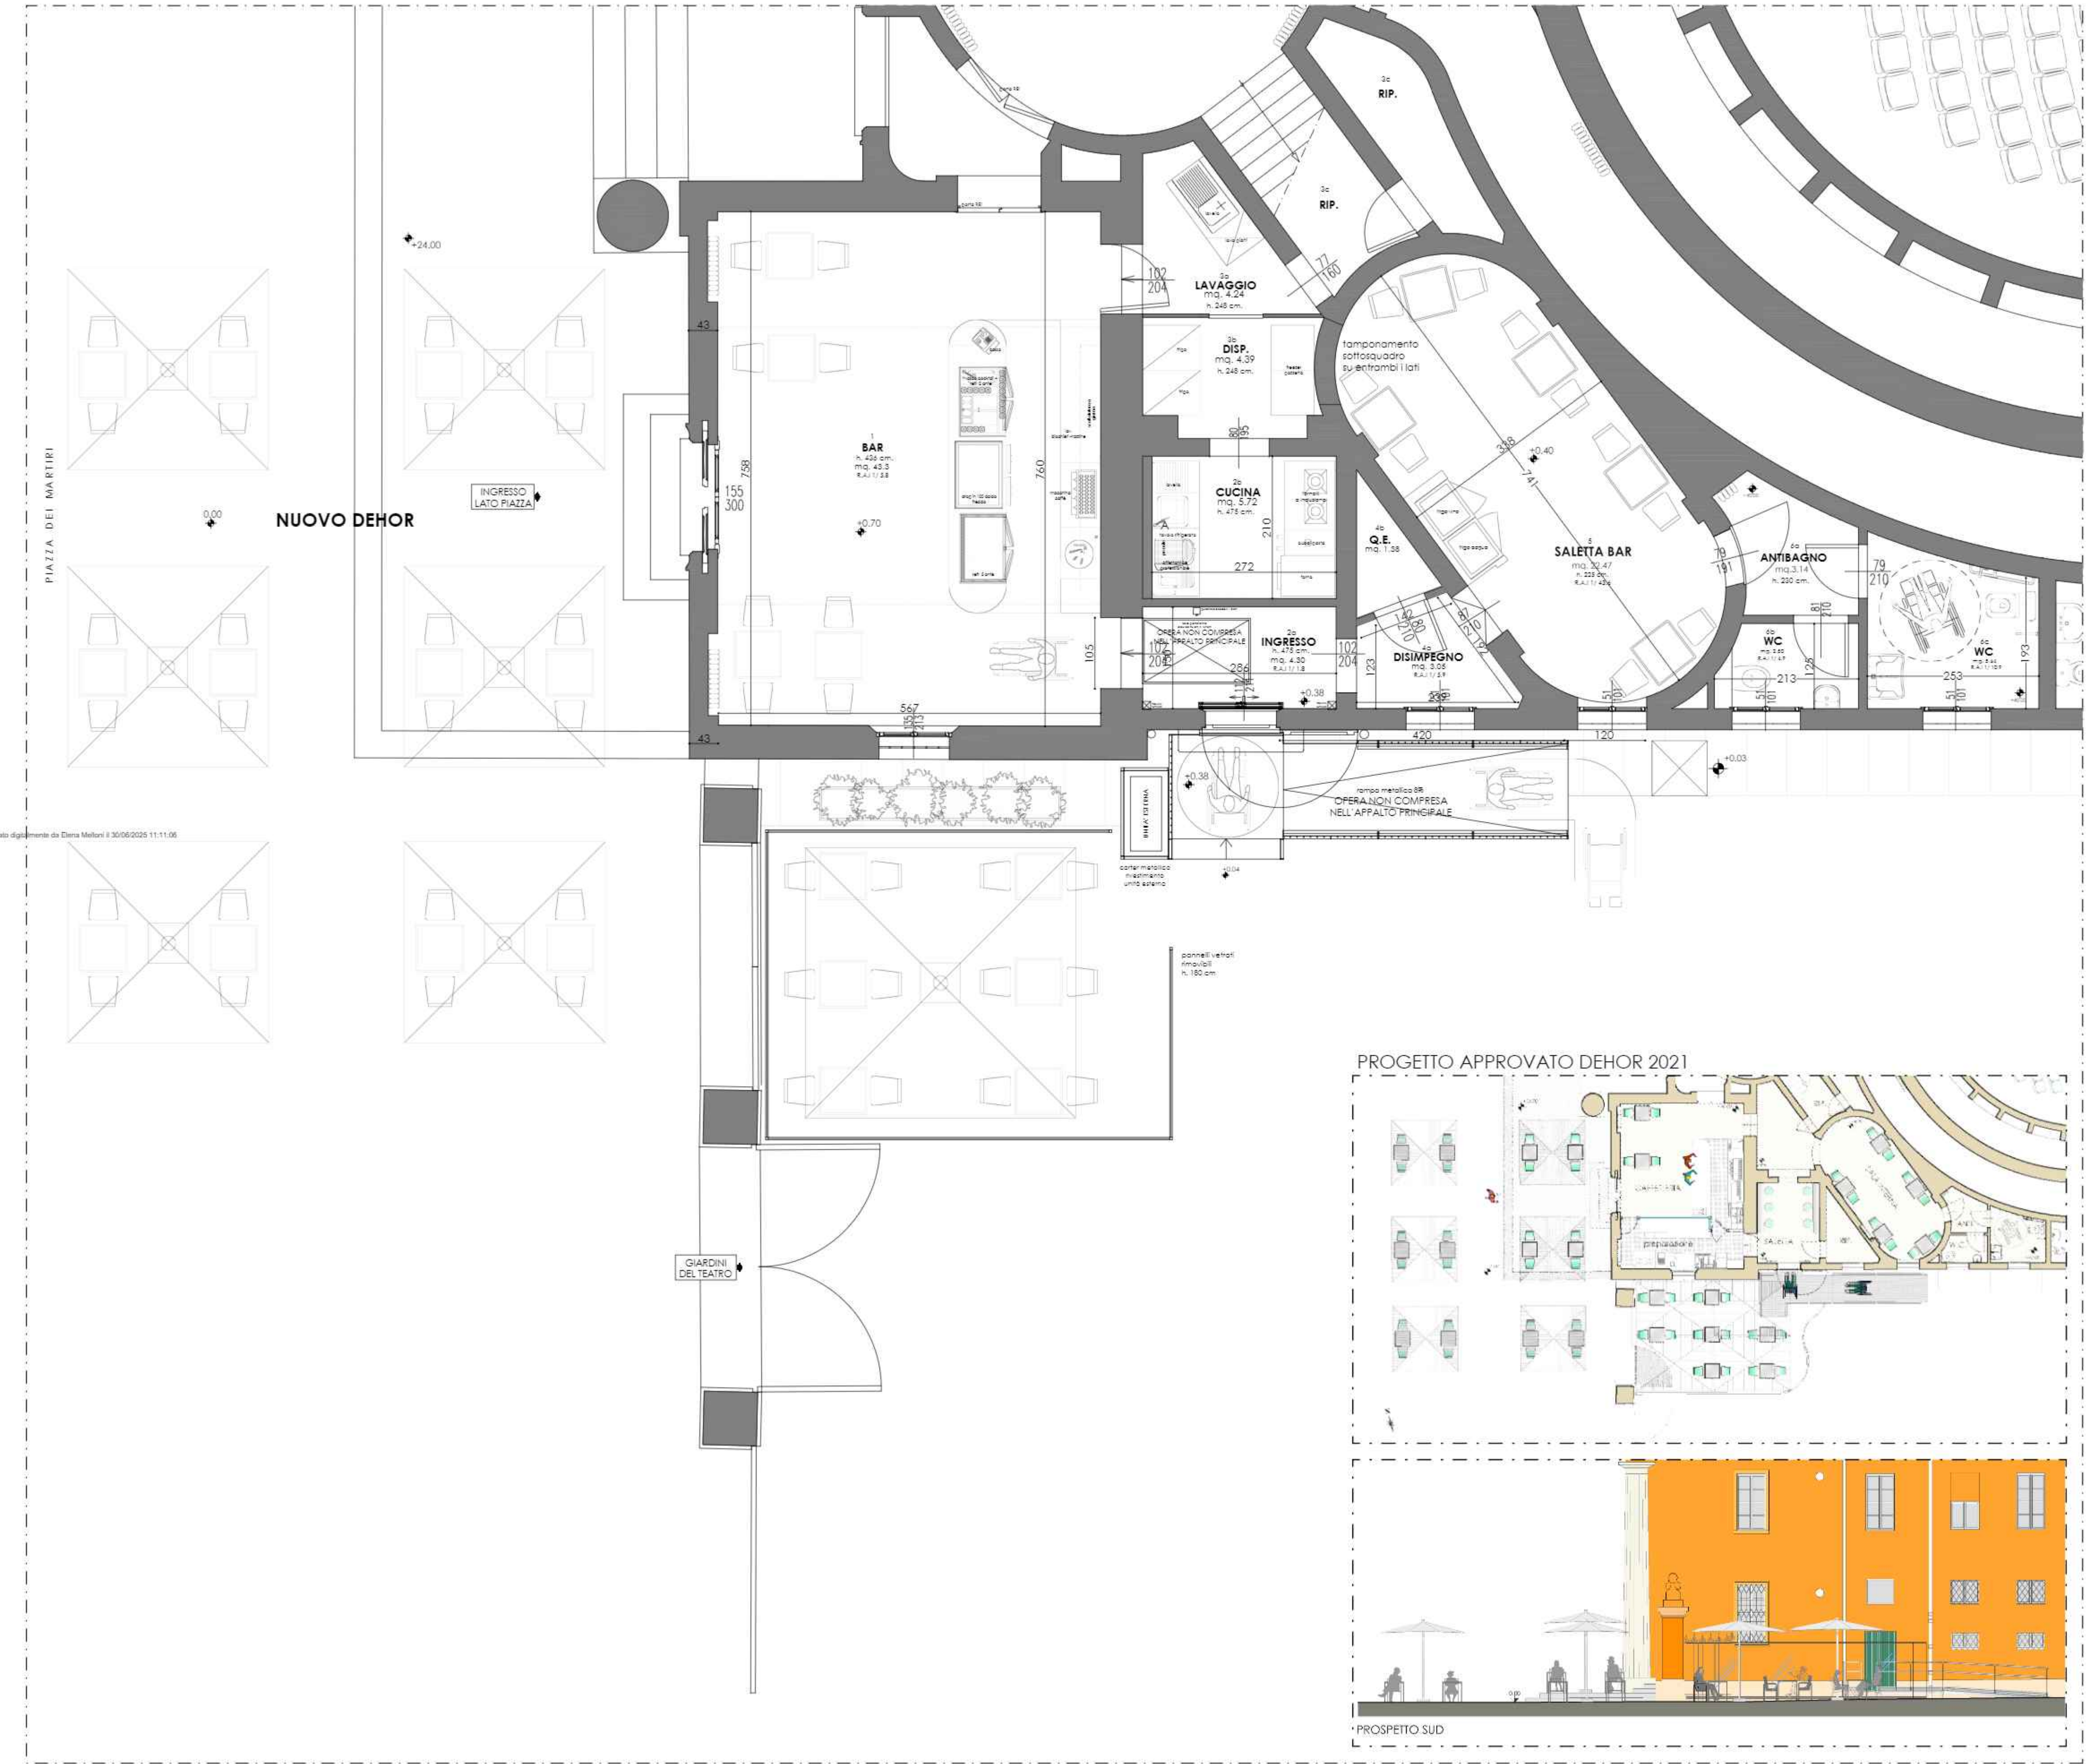

scala 1:50

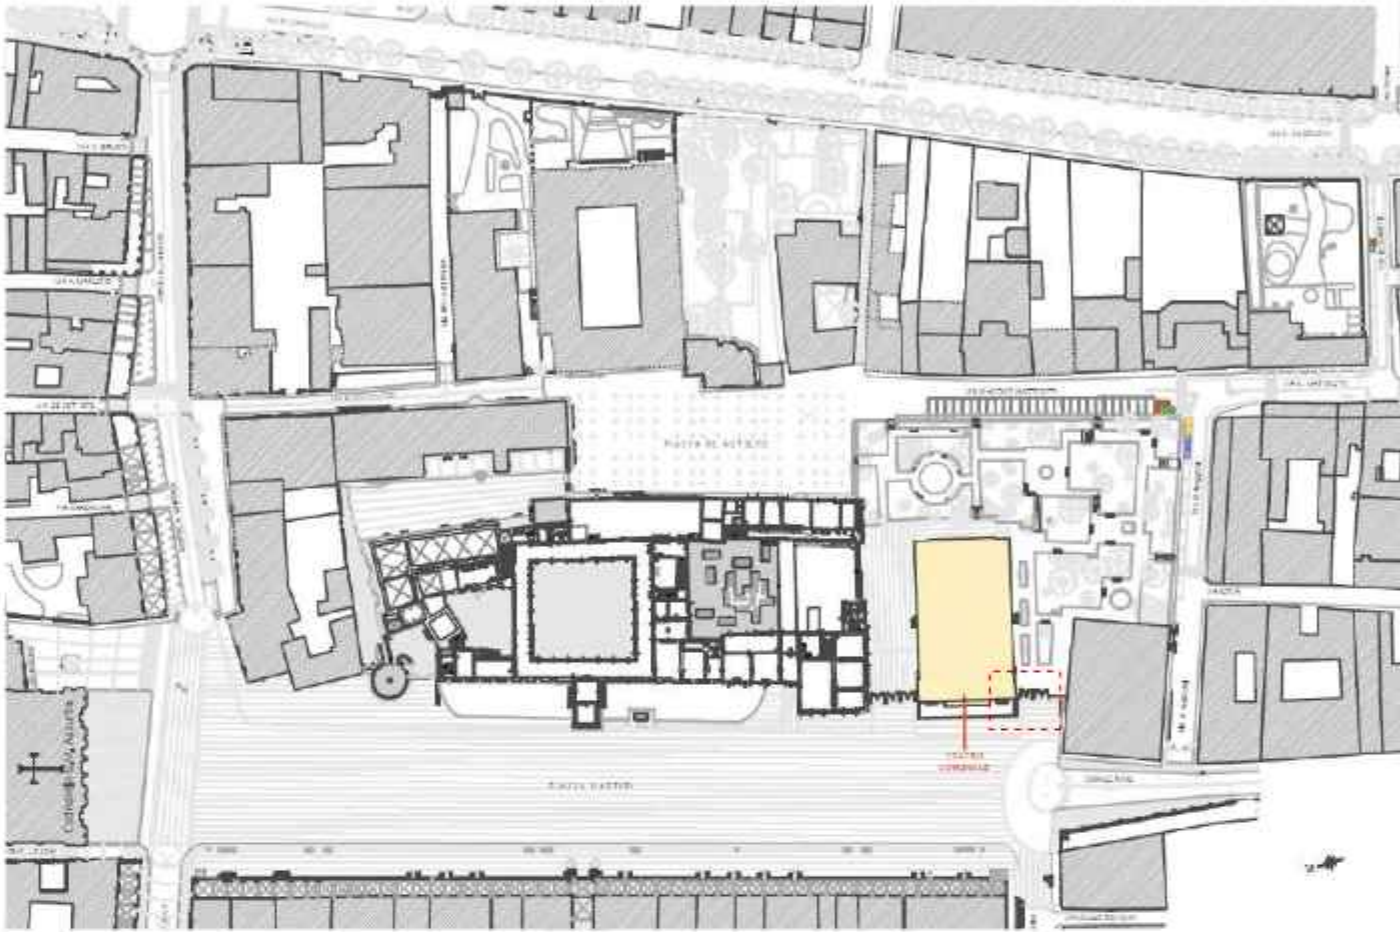

CAFFÈ DEL TEATRO
RESTAURO E MANUTENZIONE STRAORDINARIA
Piazza dei Martiri n. 73

CUP: C96J24000470004 - CIG:B4A933841B
COMUNE DI CARPI SETTORE S5 - OPERE PUBBLICHE - MANUTENZIONE DELLA
CITTÀ SERVIZIO PATRIMONIO TUTELATO

Dirigente: Arch. Elena Melloni
Prog.55 n. 108/24

RESPONSABILE UNICO DEL PROGETTO
Arch. Enrico Vincenzi

PROGETTO
PIANTA SCALA 1:50
020_P

PROGETTO ARCHITETTONICO ARCH. EMILIA LAMPANTI
COLL. ARCH. CHIARA GANDOLFI

emilia lampanti architetto

Via Porta Brennone 21,
42121 Reggio Emilia
tel. 0522 437888
info@lampantiarchitettura.it
www.lampantiarchitettura.it

FIRMATO DIGITALMENTE
IL RUP: ARCH. ENRICO VINCENZI


GENNAIO 2025

FIRMATO DIGITALMENTE
ARCH. EMILIA LAMPANTI


Soluzione 01



- LEGENDA
- soffitto decorato esistente
 - pavimentazione seminato alla veneziana esistente
 - nuova finitura pareti
 - corpo illuminante a sospensione tipo *Coppibartali-Viabizzuno*
 - corpo illuminante continuo tipo *Infinito-Davide Groppi*
 - corpo lineare (barra led) per illuminazione indiretta perimetrale soffitto
 - scaffalatura a giorno con fondo in specchio
 - top bancone in gres porcellanato *Grande marble look Onice Avorio-Marazzi*
 - rivestimento bancone con lastra gres spessore 3mm *Filo Oro-Laminam*

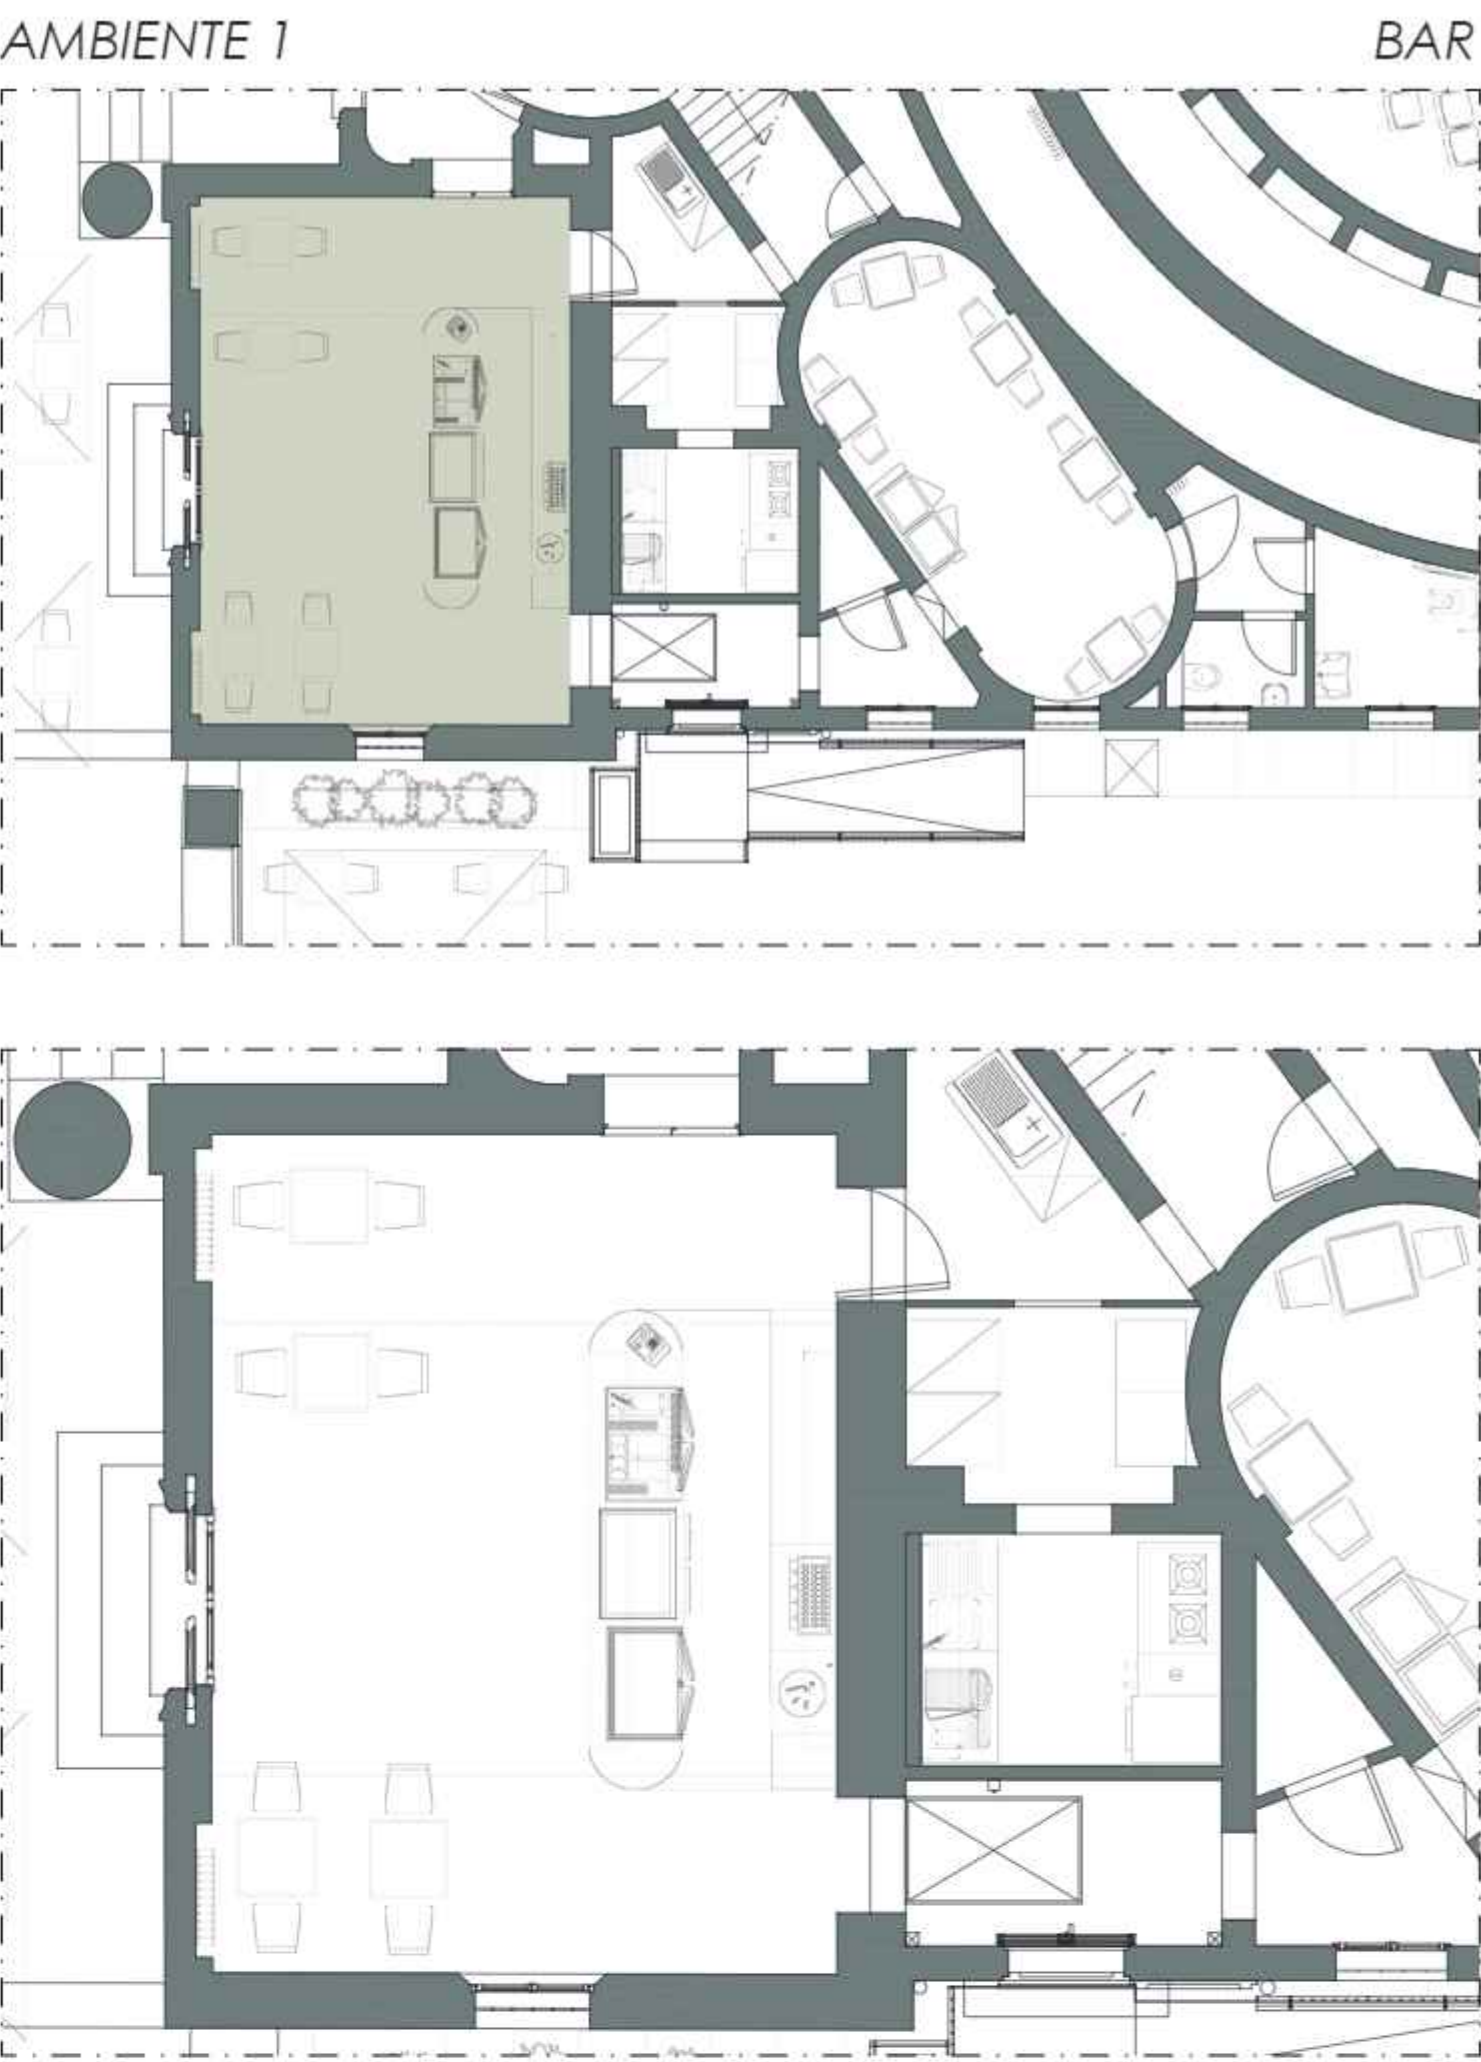

Soluzione 02

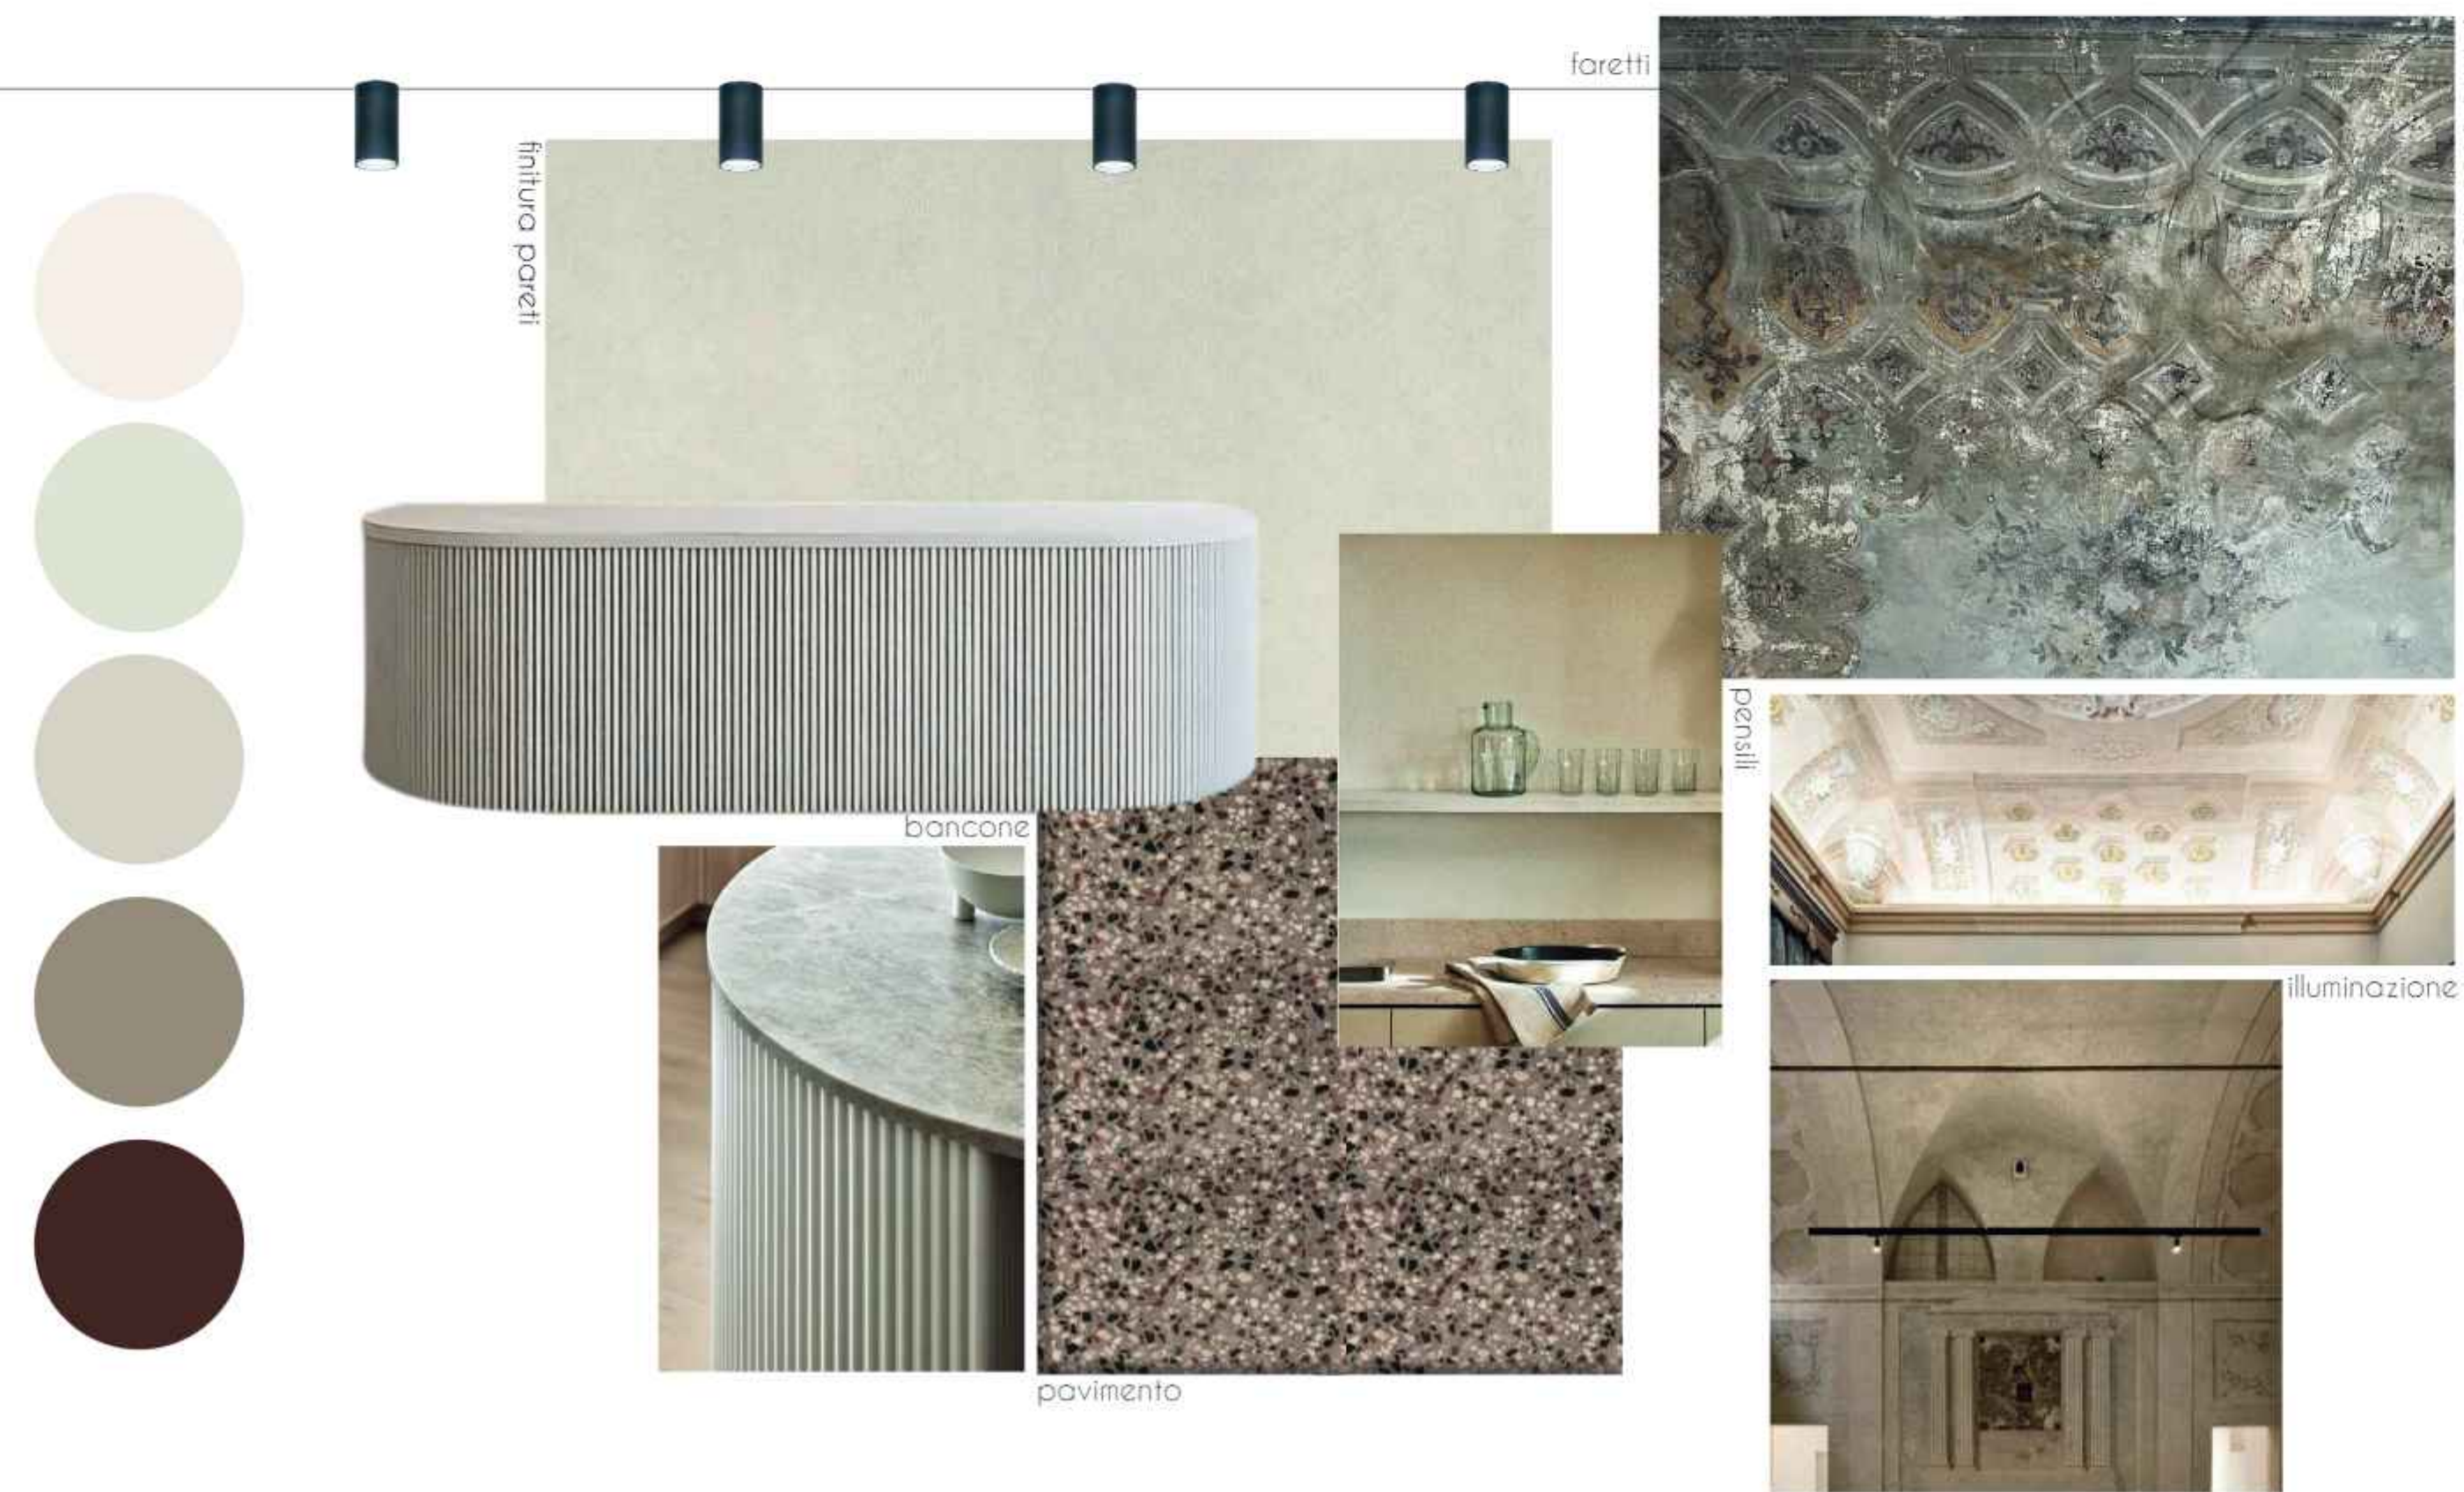

- LEGENDA
- soffitto decorato esistente
 - pavimentazione seminato alla veneziana esistente
 - nuova finitura pareti
 - corpo illuminante tipo *Ohm-Davide Groppi*
 - corpo illuminante a binario con faretti
 - corpo lineare (barra led) per illuminazione indiretta perimetrale soffitto
 - scaffalatura a giorno
 - top bancone in gres porcellanato *Grande marble look Onice Avorio-Marazzi*
 - rivestimento bancone in legno scanalato o pannelli in MDF laccati

PROVINCIA DI MODENA
COMUNE DI CARPI



CAFFÈ DEL TEATRO
RESTAURO E MANUTENZIONE STRAORDINARIA
Piazza dei Martiri n. 73

CUP: C96J24000470004 - CIG: B4A933841B
COMUNE DI CARPI SETTORE S5 - OPERE PUBBLICHE - MANUTENZIONE DELLA
CITTÀ SERVIZIO PATRIMONIO TUTELATO

Dirigente: Arch. Elena Melloni
Prog. S5 n. 108/24

RESPONSABILE UNICO DEL PROGETTO
Arch. Enrico Vincenzi

PROGETTO
SUGGERIMENTI, SOLUZIONI E MATERIALI PER IL COMPLETAMENTO DEL LOCALE

019_P

PROGETTO ARCHITETTONICO ARCH. EMILIA LAMPANTI
COLL. ARCH. CHIARA GANDOLFI

emilia lampanti architetto

Via Porta Brennone 21,
42121 Reggio Emilia
tel. 0522 437888
info@lampantiarchitettura.it
www.lampantiarchitettura.it

FIRMATO DIGITALMENTE
IL RUP: ARCH. ENRICO VINCENZI

GENNAIO 2025

FIRMATO DIGITALMENTE
ARCH. EMILIA LAMPANTI