COMUNE DI CARPI
Provincia di Modena

C10

PROGETTO

Piano Particolareggiato di Iniziativa Privata in Carpi, tra via Cuneo e via Bollitora interna (Ambito C10)

COMMITTENTE

Immobiliare GANDOLFI s.a.s. di Gandolfi Andrea & C.
Carpi - Via A. Moro 9/C - p. iva 02665550360

TAVOLE VARIATE IN RECEPIMENTO DELLA VARIANTE URBANISTICA AL PRG N° 35/2015

TECNICO

Dott. Ing. ANDREA GANDOLFI
Carpi - Via G. Grimelli 20 - tel. 059/687089
iscritto all'Ordine Ingegneri Prov. di Modena al nr. 1420

4

PROGETTO URBANISTICO
ED ESECUTIVO
OPERE DI URBANIZZAZIONE

REF. C10-TAV4-UT1

OGGETTO TAVOLA
PROFILI ALTIMETRICI

SCALA 1:1000 1:500

PROG. Tav4-V1

DATA MAG.2016

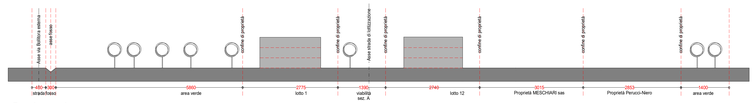

Sezione 1

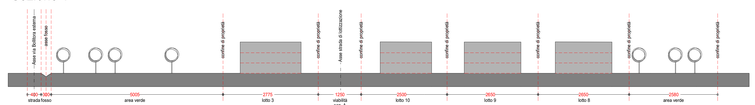

Sezione 2

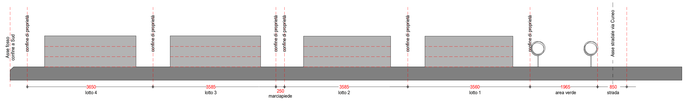

Sezione 3

Sezione 4