


PIAZZA GARIBALDI  
DEHORS COVID  
Scala 1:200  
Del 05 MAGGIO 2021

| SDF    |                    | MQ     |
|--------|--------------------|--------|
| AREA   | LOCALE             |        |
| AREA 1 | COVO DEL BASTARDO  | 61,94  |
| AREA 2 | ANITA (EX-Malto)   | 83,65  |
| AREA 3 | BAR 39             | 79,20  |
| AREA 4 | AMANTE             | 76,50  |
| AREA 5 | GELATERIA KM. ZERO | 33,25  |
| AREA 6 | BAR ROBERTA        | 78,75  |
| AREA 7 | CHALET 3.0         | 89,25  |
| AREA 8 | CICCHETTO          | 40,00  |
| TOTALE |                    | 542,54 |
| AREA X | BAR ROBERTA        | 27,00  |
| TOTALE |                    | 569,54 |

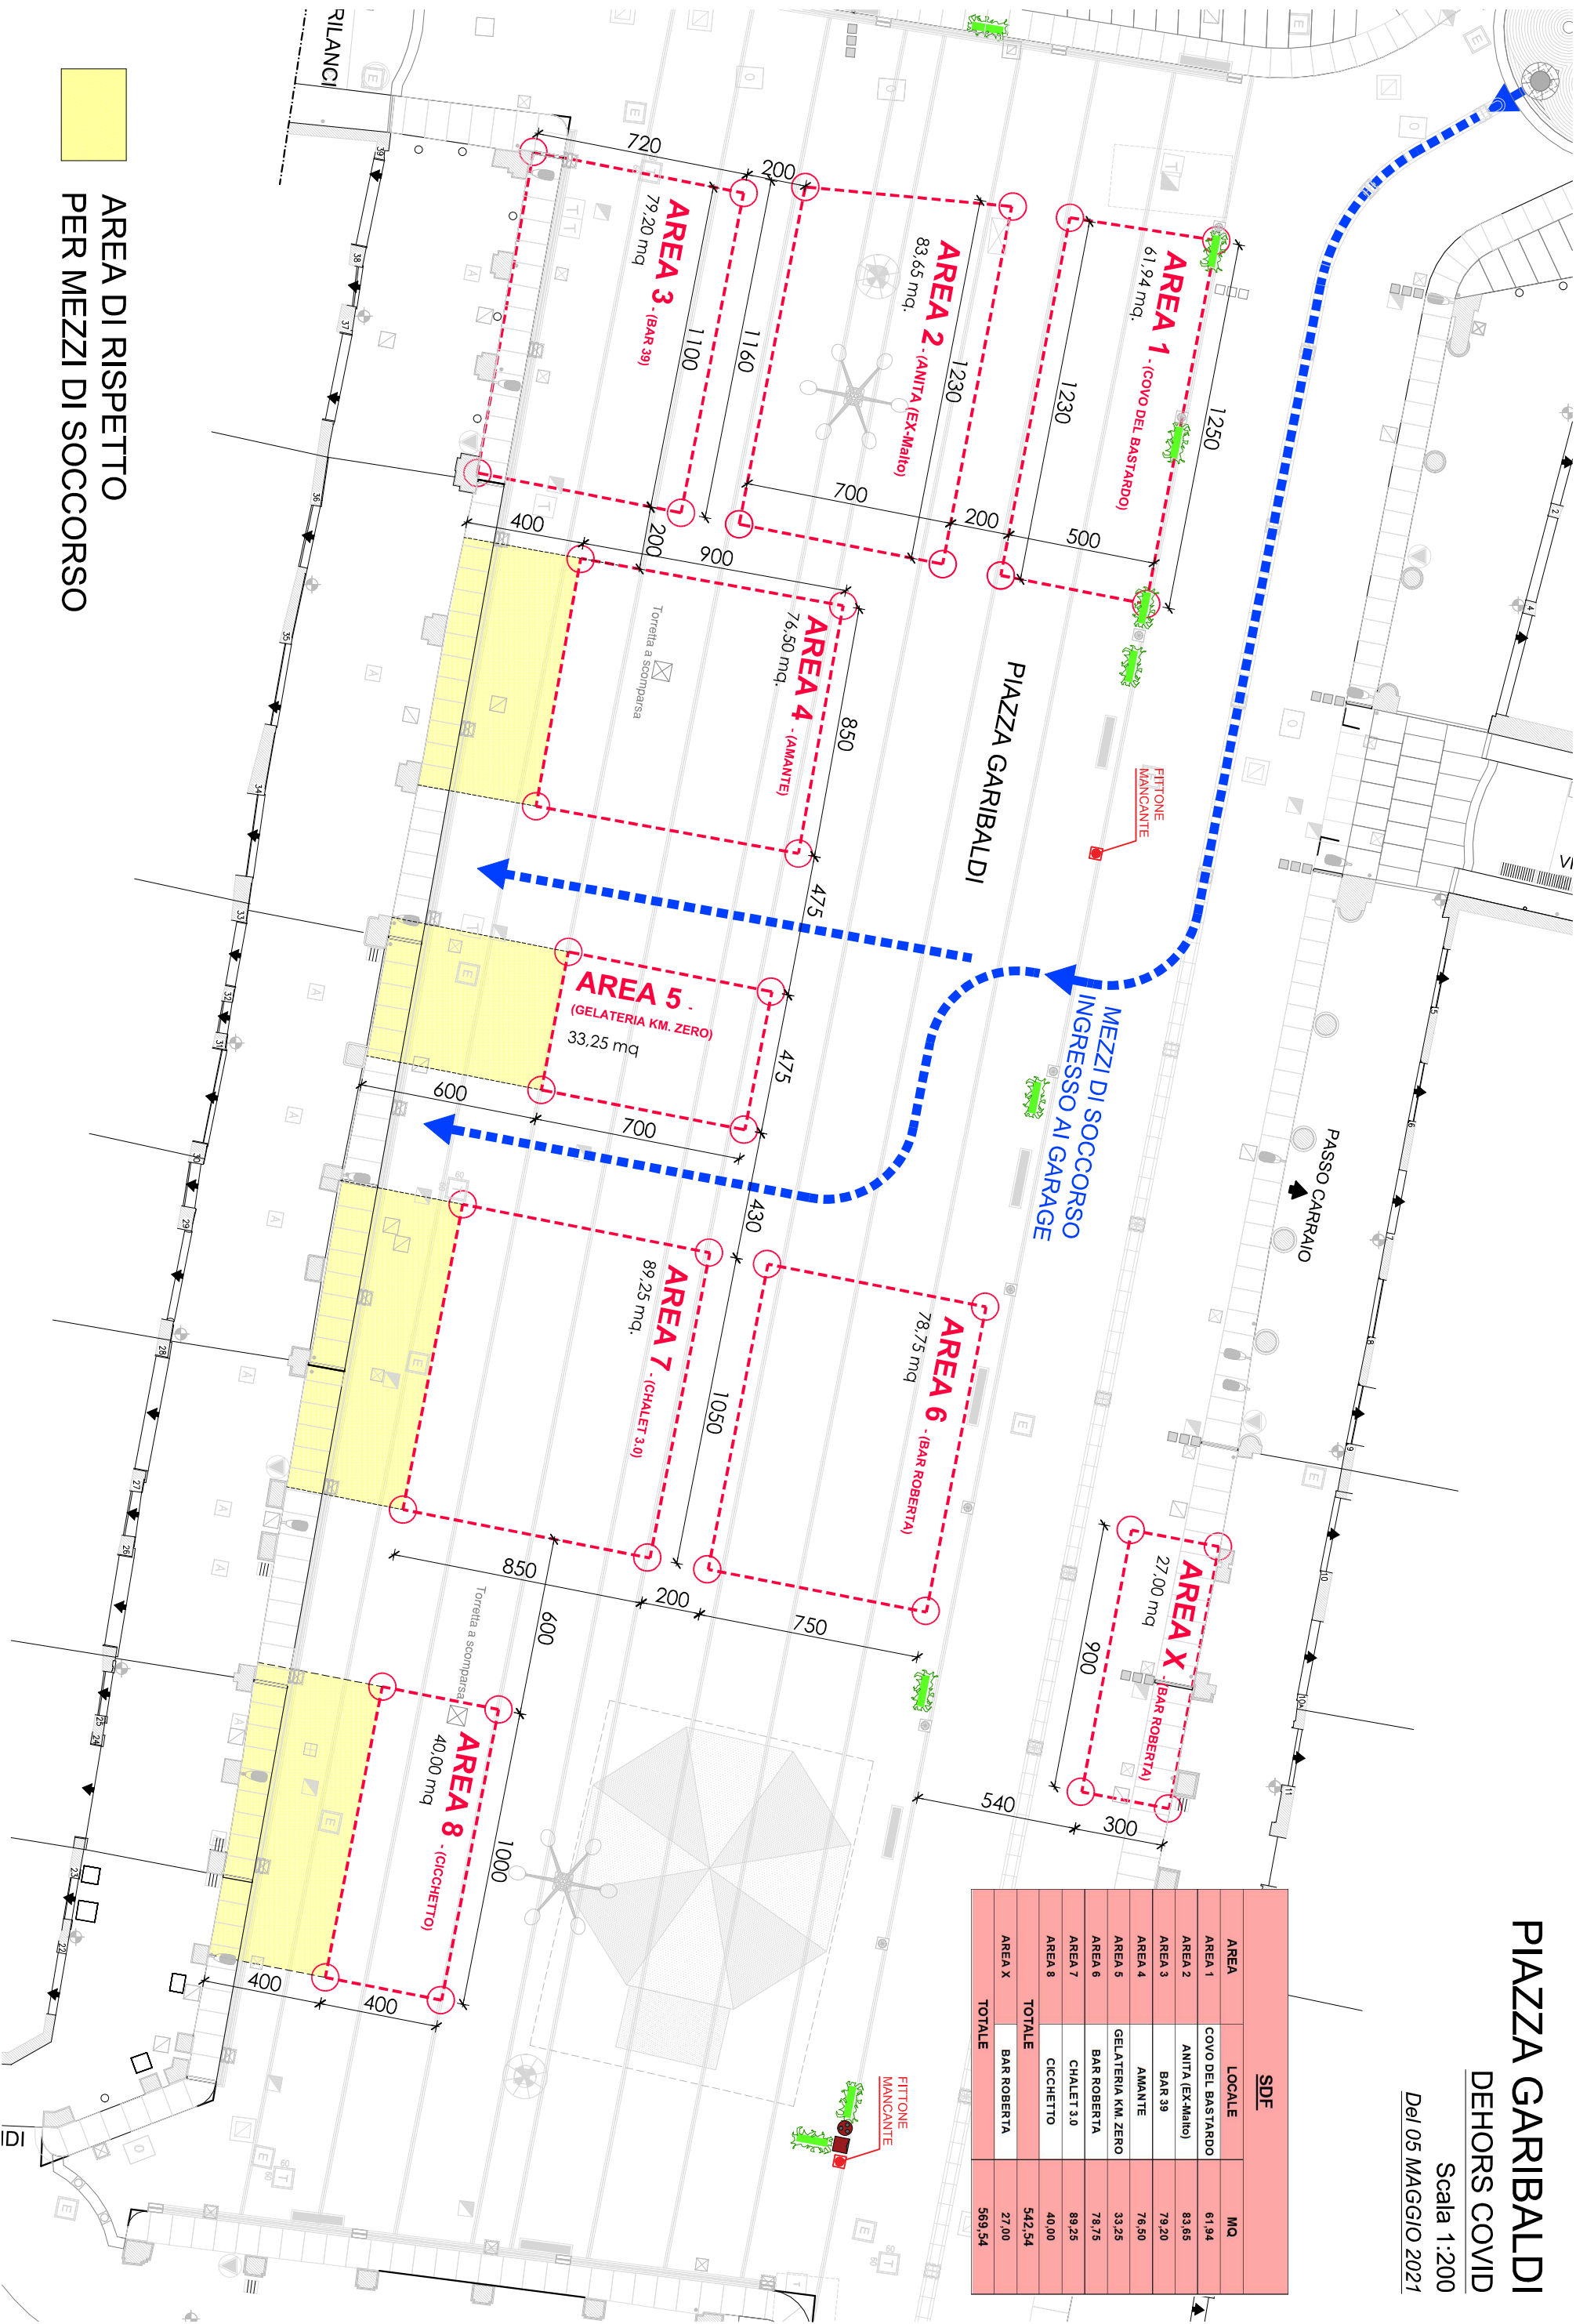

AREA DI RISPETTO  
PER MEZZI DI SOCCORSO