

COMUNE DI CARPI

Sett. 55 - Opere Pubbliche e Manutenzione della Città

REALIZZAZIONE DI NUOVO GATTILE
DELL'UNIONE TERRE D'ARGINE PRESSO
L'AREA DI VIA MARTINELLI, A FOSSOLI DI
CARPI

PROGETTO DI FATTIBILITÀ TECNICO ECONOMICA

Il Responsabile Unico del
Progetto:
Geom. CRISTINA MERIGHI

I Progettisti:
Arch. Marta Miani
Via Santa Maria in Castello
5/a 41012 Carpi




Carpi, Settembre 2024

**PLANIMETRIA GENERALE
STATO DI PROGETTO**

N. Tavola
02

Disegnatori: MM. REV. Gennaio 2025. SCALA: 1:250

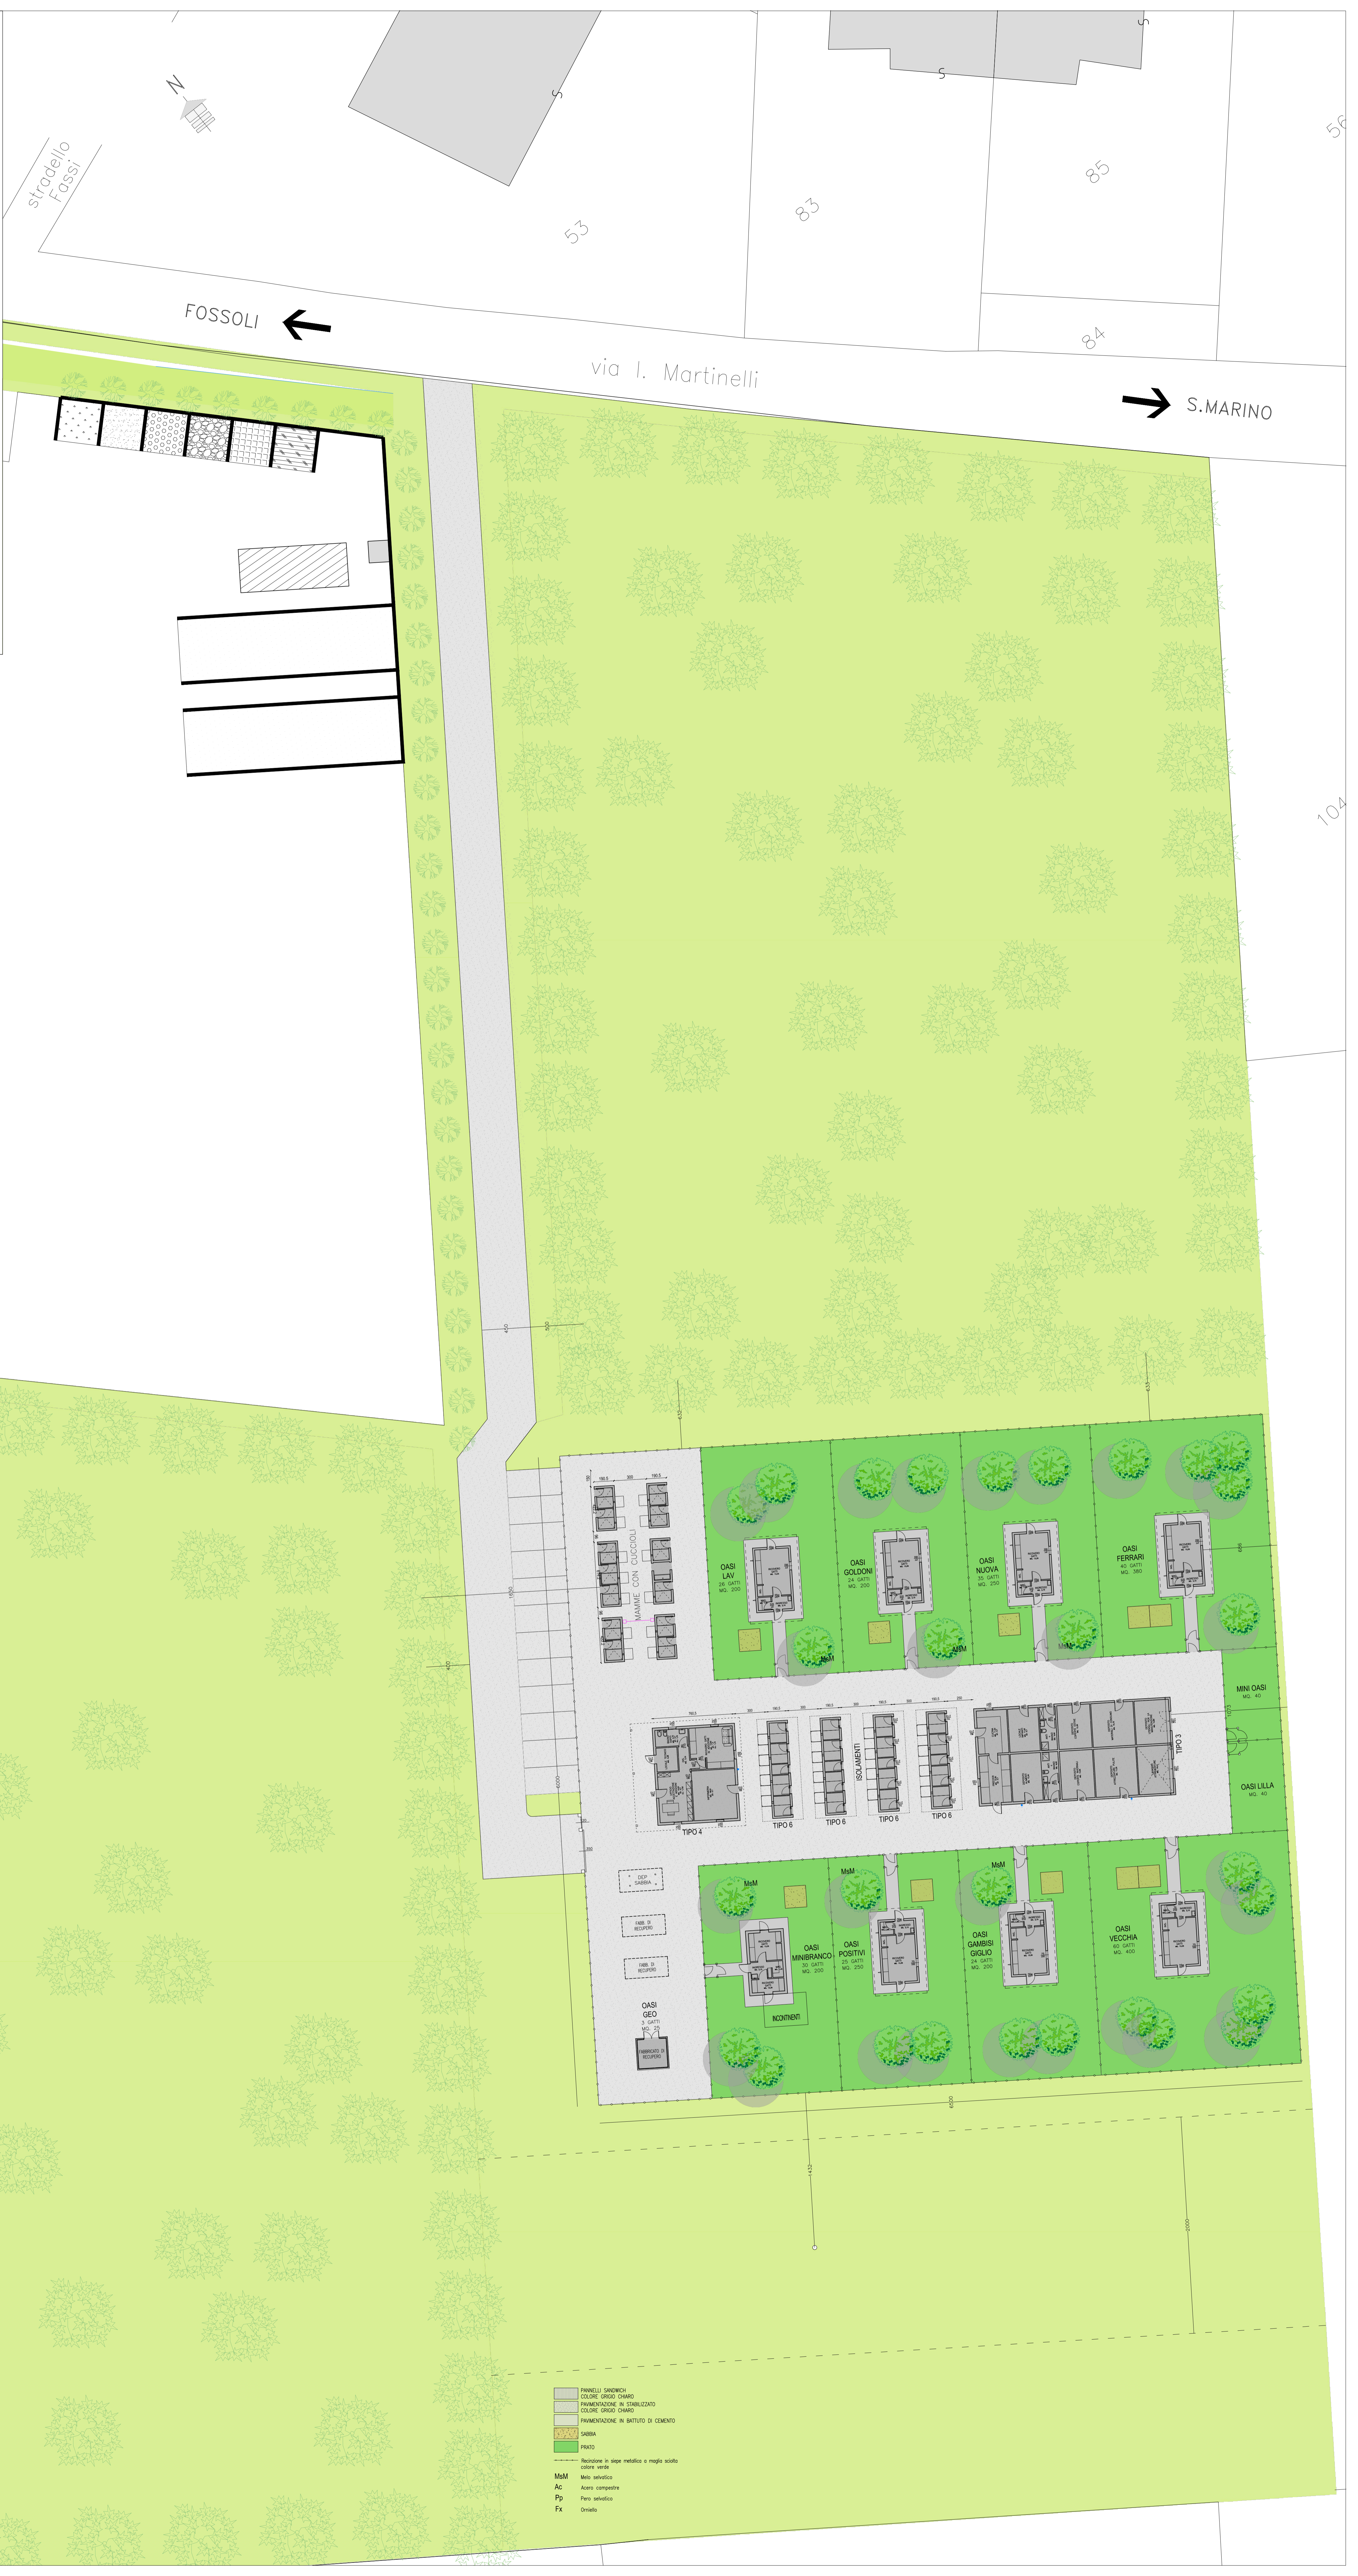

- COLTONE GRIGIO CHIARO
- PAVIMENTAZIONE IN STABILIZZATO
- COLTONE GRIGIO CHIARO
- PAVIMENTAZIONE IN BATTUTO DI CEMENTO
- SABBIA
- PRATO
