

COMUNE DI CARPI

Sett. S5 - Opere Pubbliche e Manutenzione della Città

REALIZZAZIONE DI NUOVO GATTILE DELL'UNIONE TERRE D'ARGINE PRESSO L'AREA DI VIA MARTINELLI, A FOSSOLI DI CARPI

PROGETTO DI FATTIBILITÀ TECNICO ECONOMICA

Il Responsabile Unico del Progetto:
Geom. CRISTINA MERIGHI

Il Progettista:
Arch. Marta Miani
Via Santa Maria in Castello 5a 41012
Carpi




Carpi, Settembre 2024

PLANIMETRIA GENERALE
RETI INTERRATE, SCARICHI
E SOTTOFONDI

N. Tavola
04


Disegnatori: M.M. REV Gennaio 2025 SCALA

LOTTO
DI PROPRIETÀ COMUNALE
CONFINANTE

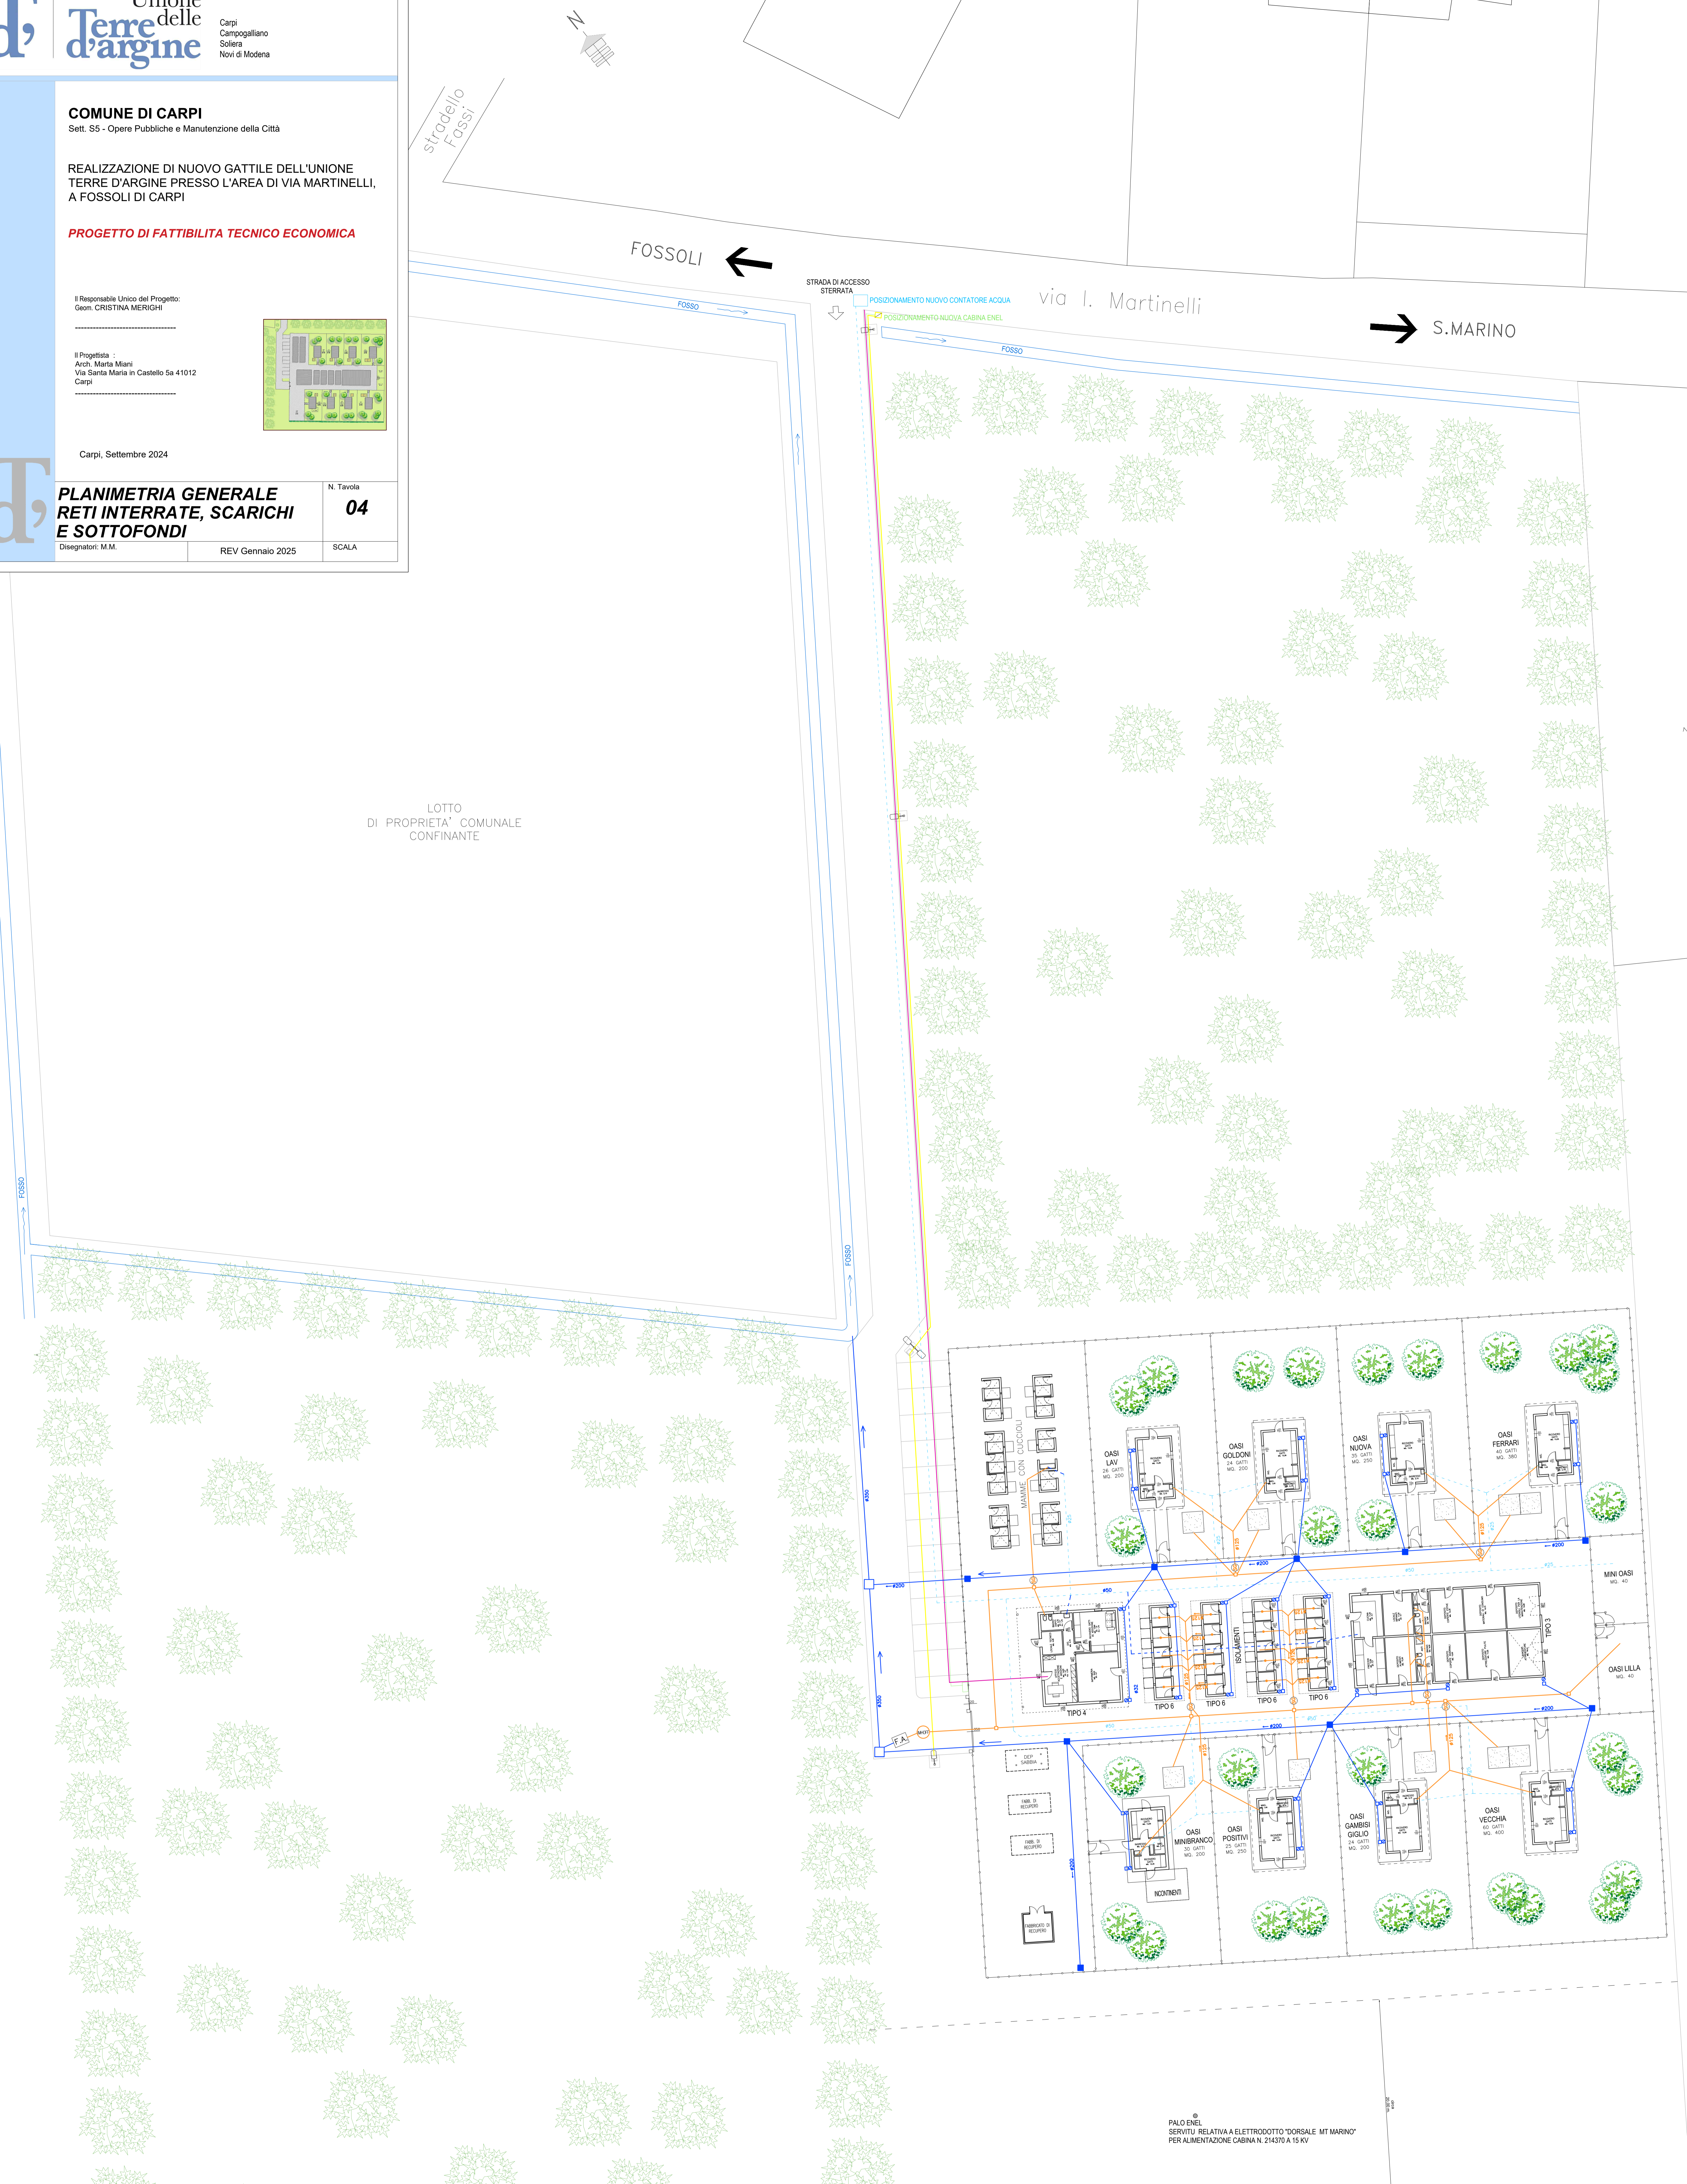

LEGENDA

- Alimentazione elettrica illum. pubblica
- Alimentazione elettrica gattile
- Polifera fibra ottica
- Fognatura acque nere
- Fognatura acque bianche
- Adduzione rete idrica
- FA Filtro percolatore anaerobico (AE max 6)
- VA Vasca Imhoff
- DE Degrassatore
- Pali per illuminazione stradale H max 8 m.
- Pozzetti varie dimensioni
- Caditoie
- Pluviali

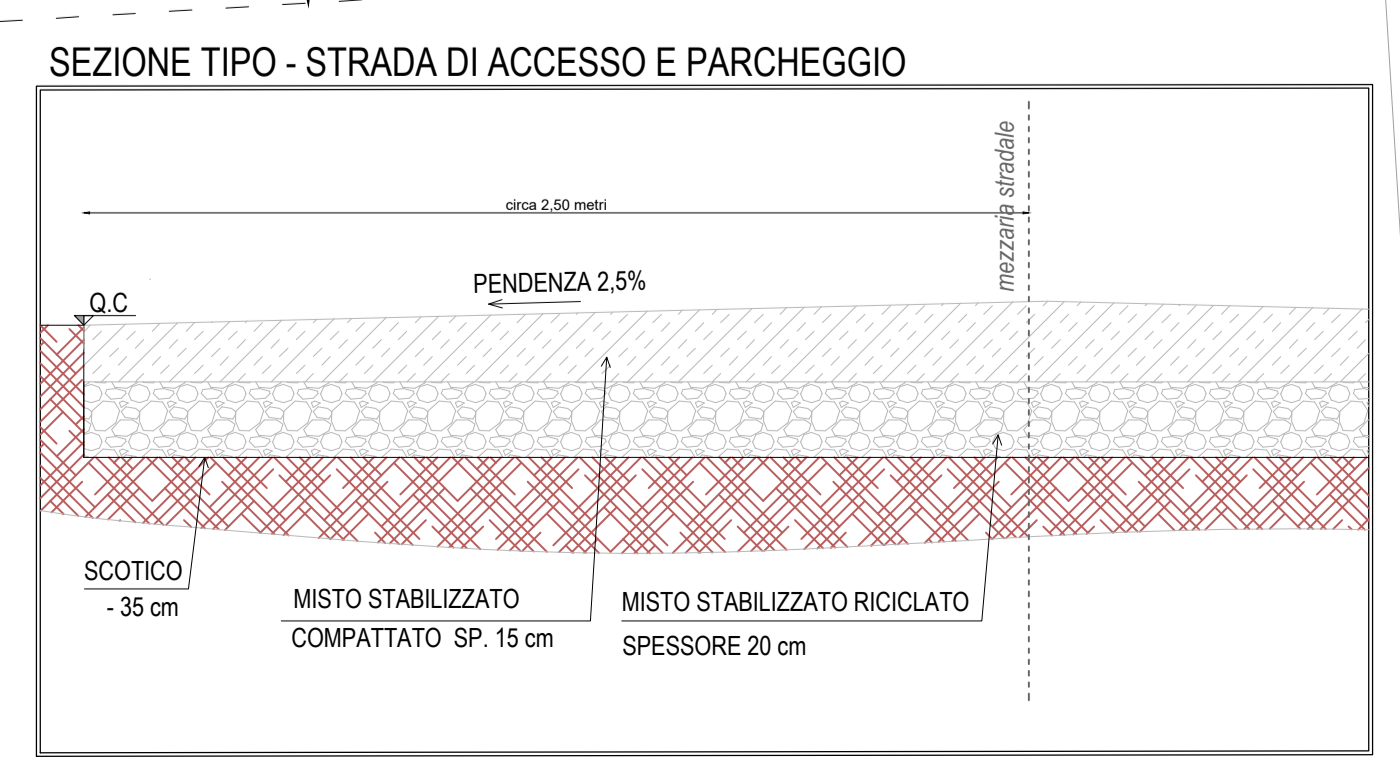

PALO ENEL
SERVITÙ RELATIVA A ELETTRODOTTO "DORSALE MT MARINO"
PER ALIMENTAZIONE CABINA N. 214370 A 15 KV