

Oggetto
**PIANO PARTICOLAREGGIATO DI INIZIATIVA PRIVATA
DENOMINATO B_bis 5 POSTO IN CARPI, VIA DUE PONTI**


Tavola
**PROGETTO
SCHEMA RETI ACQUA E GAS** **P.06**

Progettisti
Geom. Nicola Mistrorigo
Viale Trento e Trieste, 26 - 41124 Modena (Mo)
Arch. Federica Gozzi
Viale della Cittadella, 41/1 - 41123 Modena (Mo)

Proprietà
Martinelli Costantino
Martinelli Anna Maria
Martinelli Carolina
ARCA IMMOBILIARE SRL
Barbieri Olivo
Barbieri Emilia


Collaboratori
SPAZIO RISERVATO
UFFICIO TECNICO COMUNALE

Scala 1:500 Data Settembre 2023

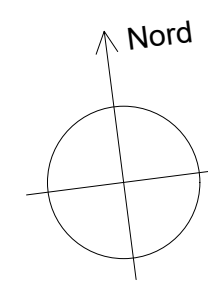

LEGENDA:

- - - - - Linea di Confine del Comparto B_bis5
- - - - - Linea di Confine individuazione lotti
- - - - - Individuazione rete idrica di progetto in polietilene PE100 RC Pn 16 De 200 mm
- - - - - Saracinesca con tronchetti a saldare in PE
- - - - - Predisposizione allacciamento acqua (da definire con tecnici AIMAG)
- Idrante stradale di progetto
- - - - - Individuazione rete gas di progetto:
- 4^a specie in acciaio rivestito in PE DN 150 (da Via Corbolani sino a Via Due Ponti)
- 7^a specie in acciaio rivestito in PE DN 150 (a servizio del comparto)
- Gruppo di Riduzione Finale gas di progetto

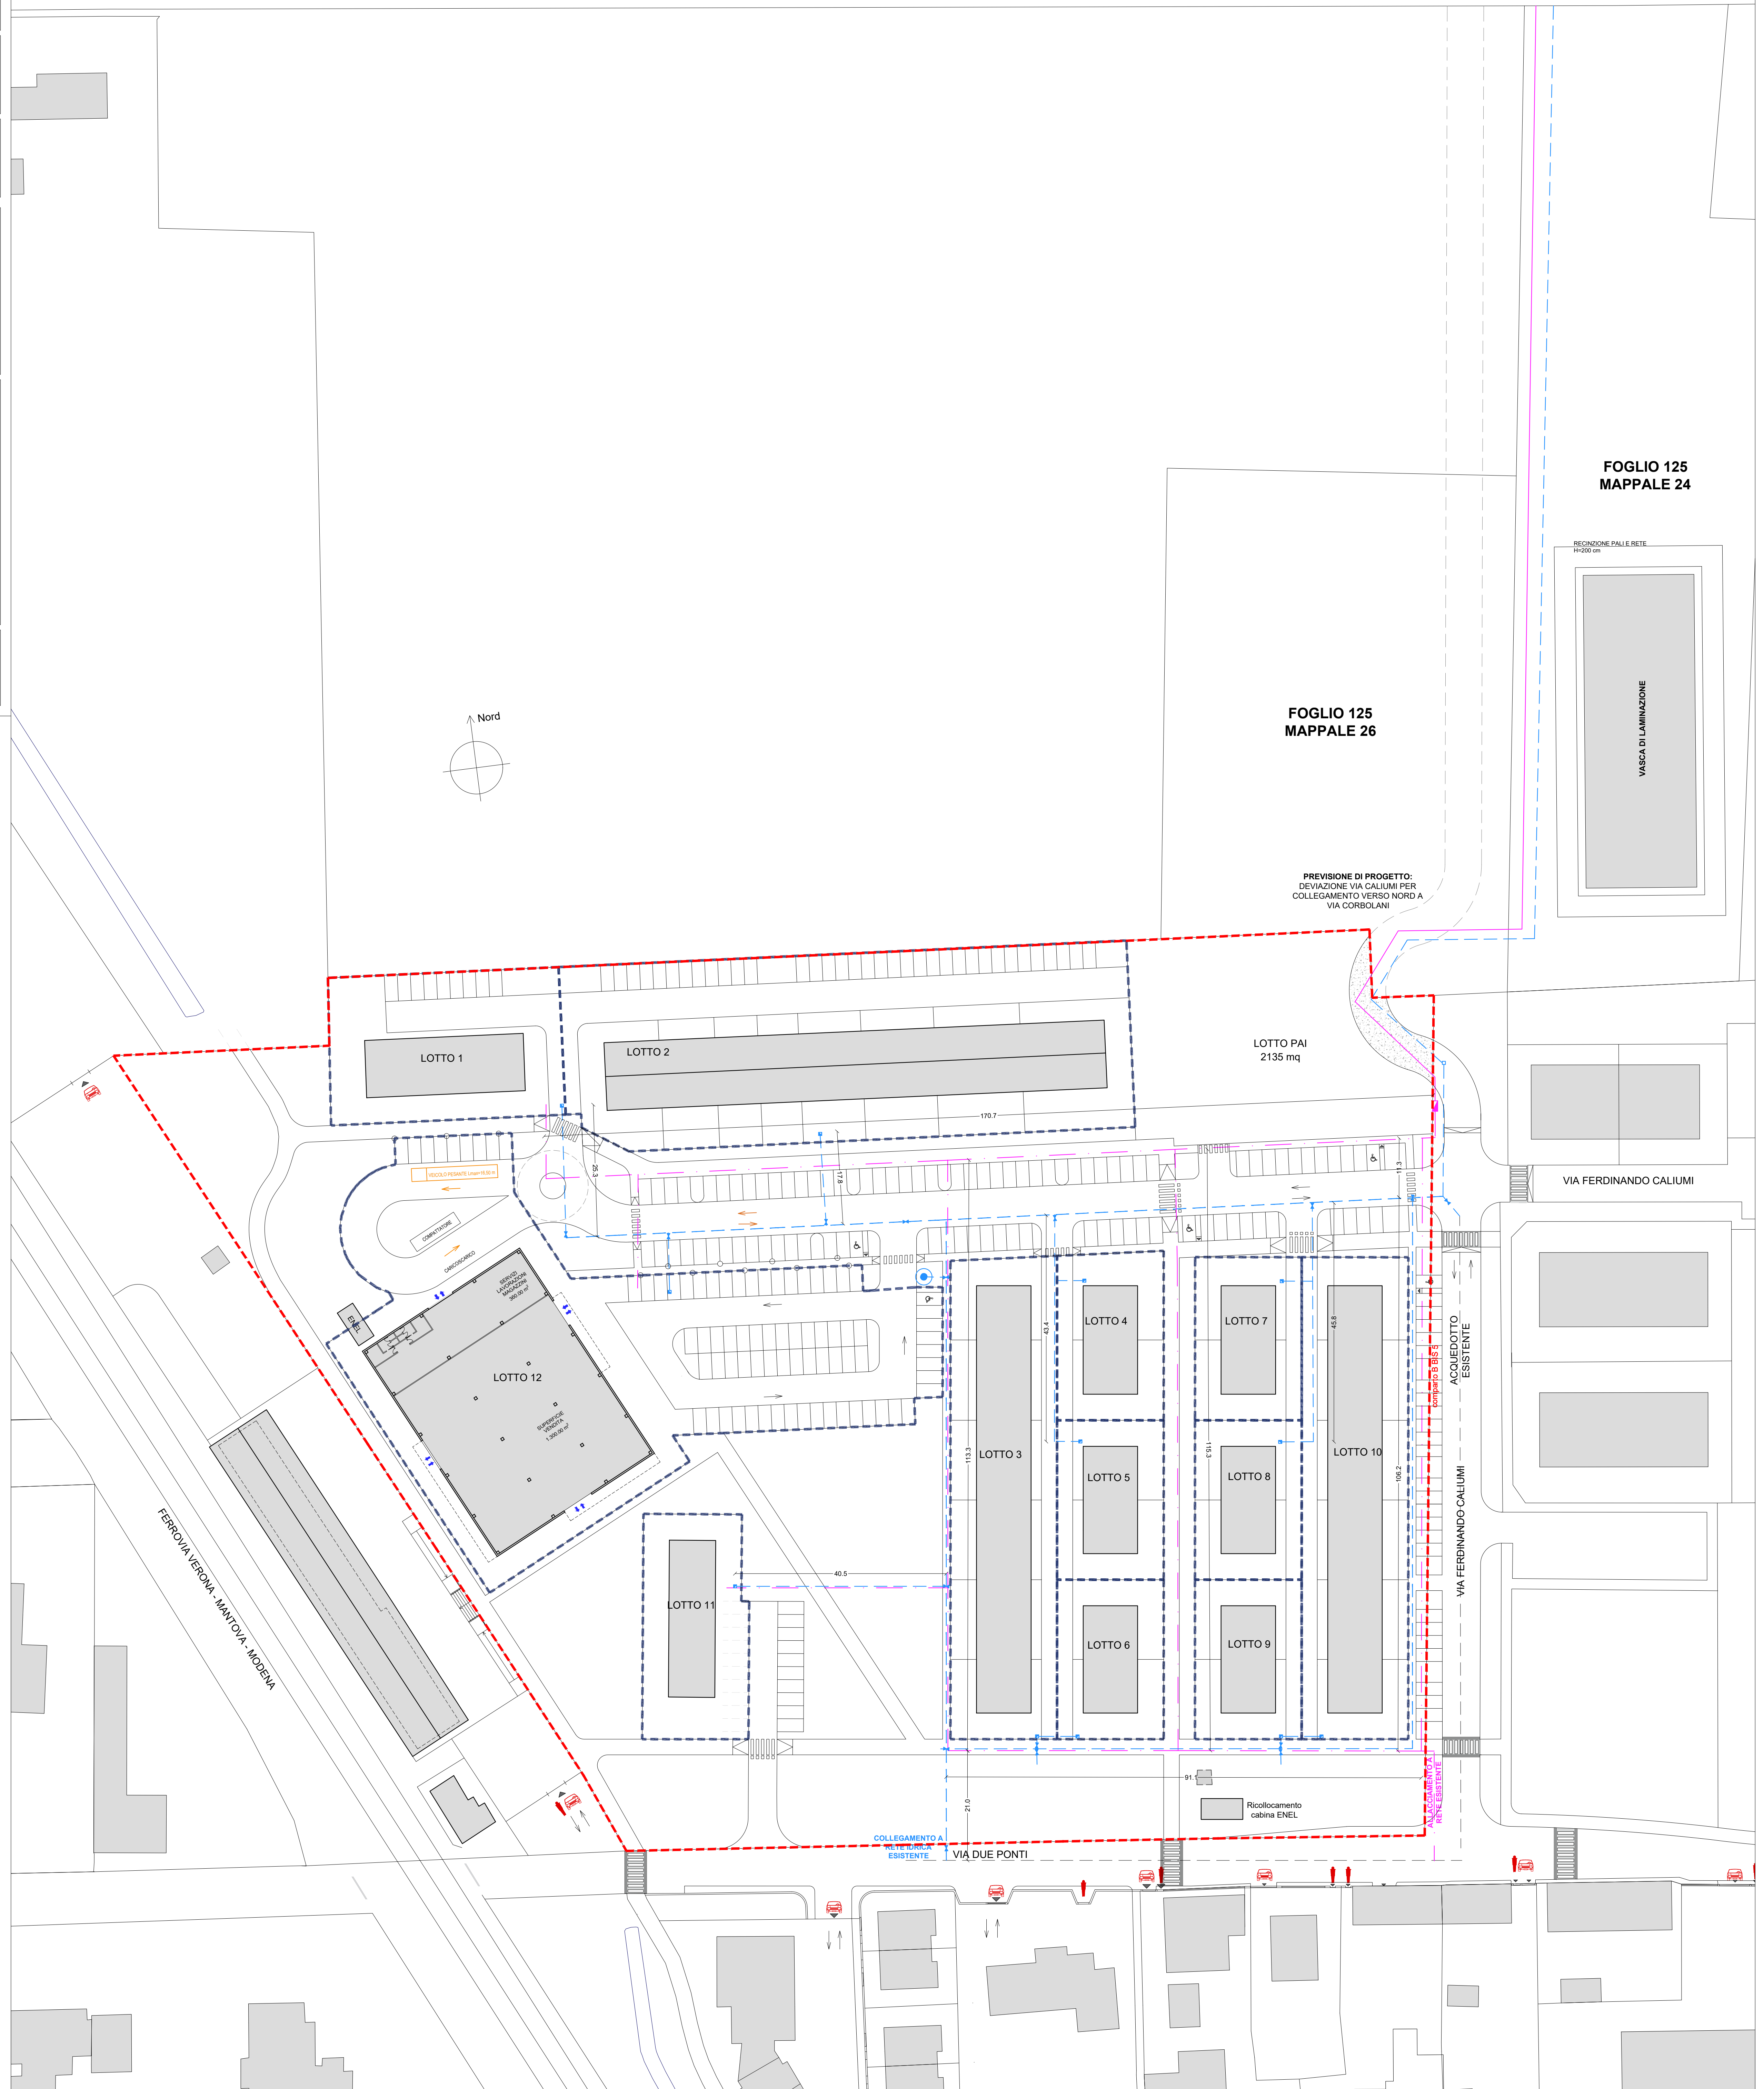

FOGLIO 125
MAPPALE 26

FOGLIO 125
MAPPALE 24

VASCA D'IMMIAZIONE

PREVISIONE DI PROGETTO:
DEVIAZIONE VIA CALIUMI PER
COLLEGAMENTO VERSO NORD A
VIA CORBOLANI

LOTTO PAI
2135 mq

LOTTO 1

LOTTO 2

LOTTO 12

LOTTO 11

LOTTO 3

LOTTO 4

LOTTO 5

LOTTO 6

LOTTO 7

LOTTO 8

LOTTO 9

LOTTO 10

VIA FERDINANDO CALIUMI

VIA FERDINANDO CALIUMI
ACQUEDOTTO
ESISTENTE

VIA DUE PONTI

FERROVIA VERONA-MANTOVA-MODENA

Ricollocamento
cabina ENEL

RECINZIONE ALLE RETE
110KV 011