

COMUNE DI CARPI
Provincia di Modena

Oggetto
**PIANO PARTICOLAREGGIATO DI INIZIATIVA PRIVATA
DENOMINATO B_bis 5 POSTO IN CARPI, VIA DUE PONTI**

Tavola
**PROGETTO
PACCHETTI STRADALI P.10**

Progettisti
Geom. Nicola Mistrorigo
Viale Trento e Trieste, 26 - 41124 Modena (Mo)
Arch. Federica Gozzi
Viale della Cittadella, 41/1 - 41123 Modena (Mo)

TAMBRO E FIRMA

Proprietà
Martinelli Costantino
Martinelli Anna Maria
Martinelli Carolina
ARCA IMMOBILIARE SRL
Barbieri Olivo
Barbieri Emilia


FIRMA

Collaboratori
SPAZIO RISERVATO
UFFICIO TECNICO COMUNALE

Scala 1:50 Data Settembre 2023


LEGENDA:

- Linea di Confine del Comparto B_bis5
- - - Identificazione tratto SEZIONE 1-1
- - - Identificazione tratto SEZIONE 2-2

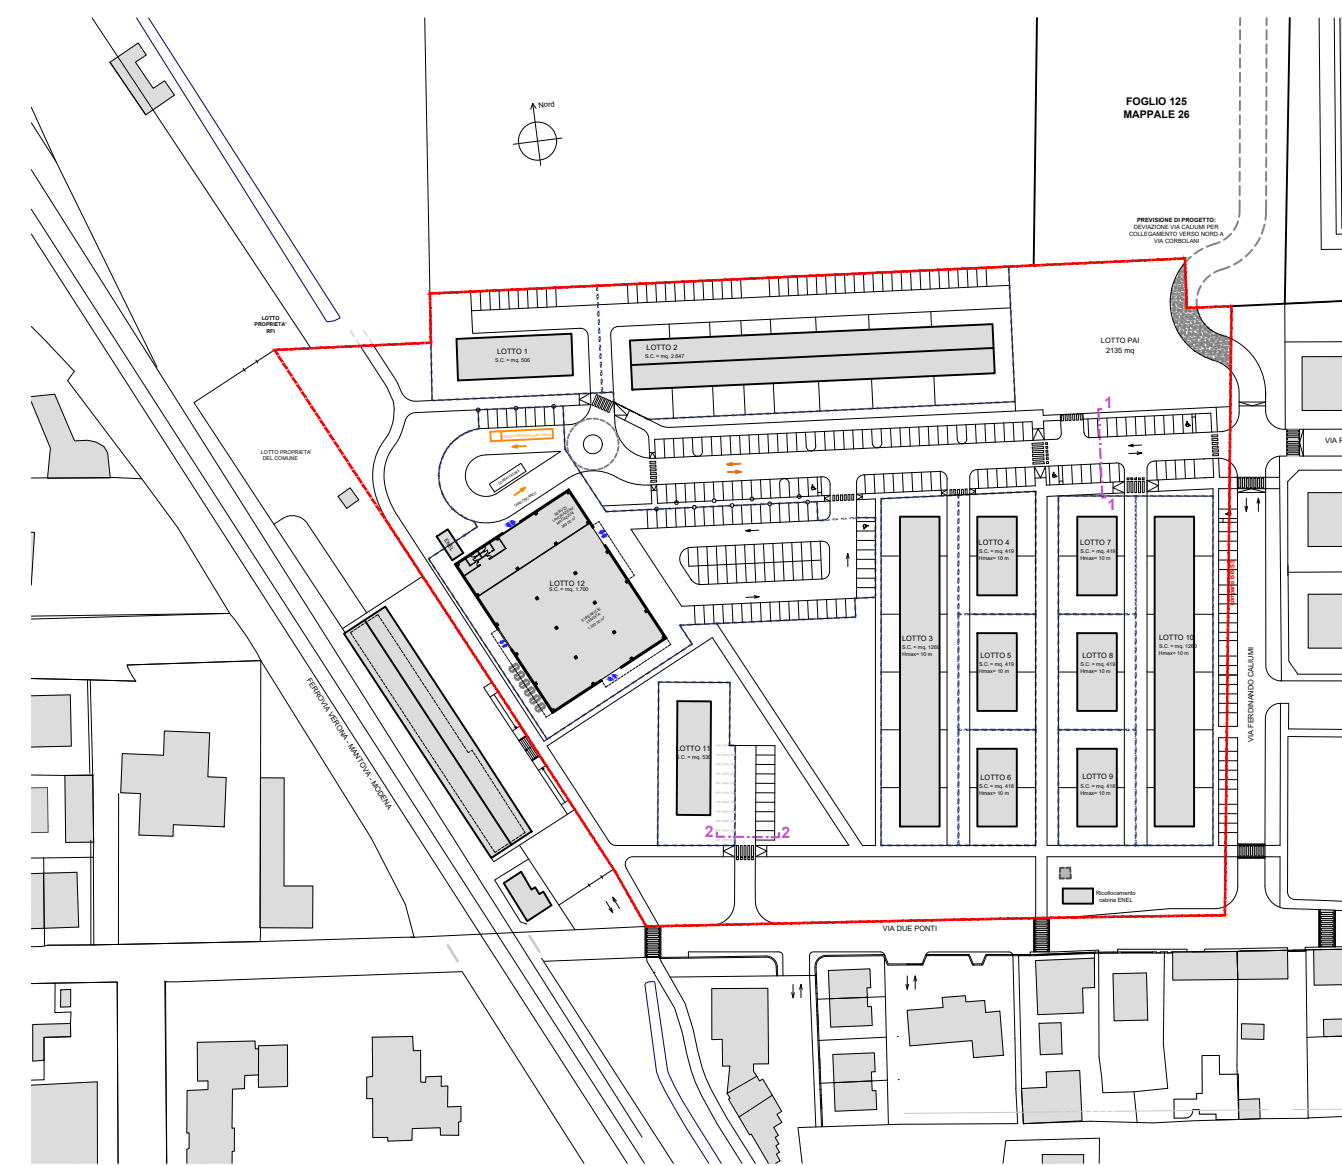

PLANIMETRIA DI RIFERIMENTO
CON INDICAZIONE DELLE LINEE DI SEZIONE

SEZIONE 1-1

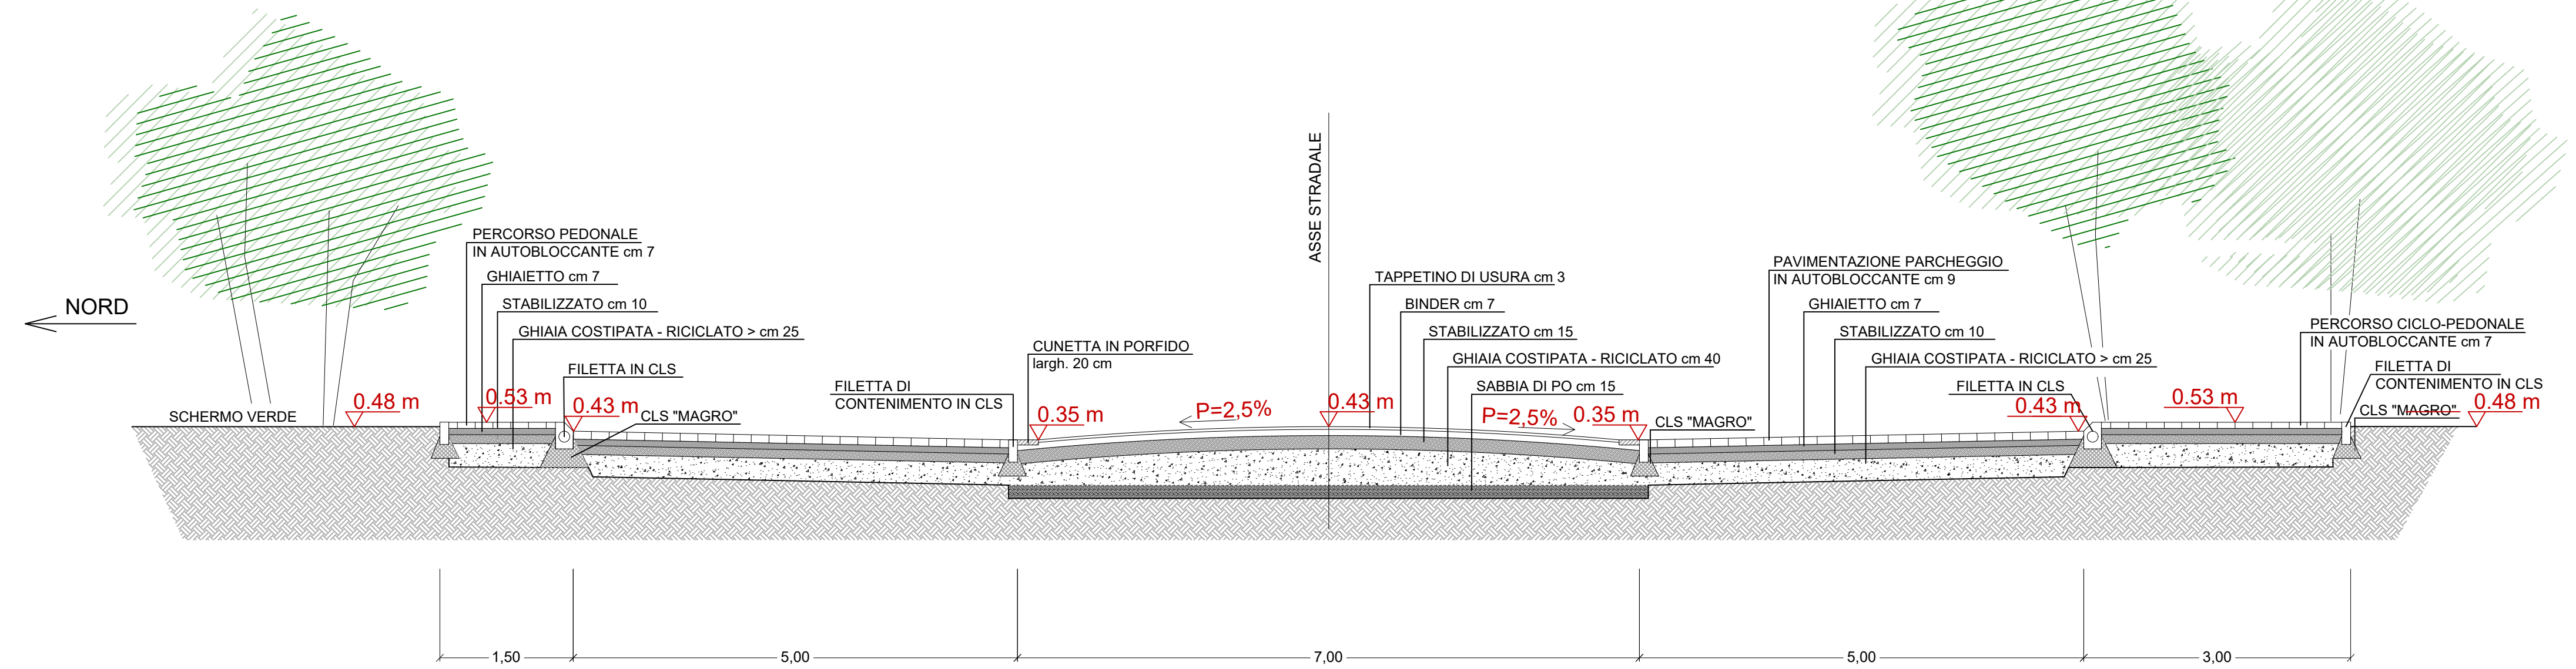

SEZIONE 2-2

