


LEGENDA

- AREA D'INTERVENTO
- PAVIMENTAZIONE IN MASSELLO AUTOBLOCCANTE SP=8cm

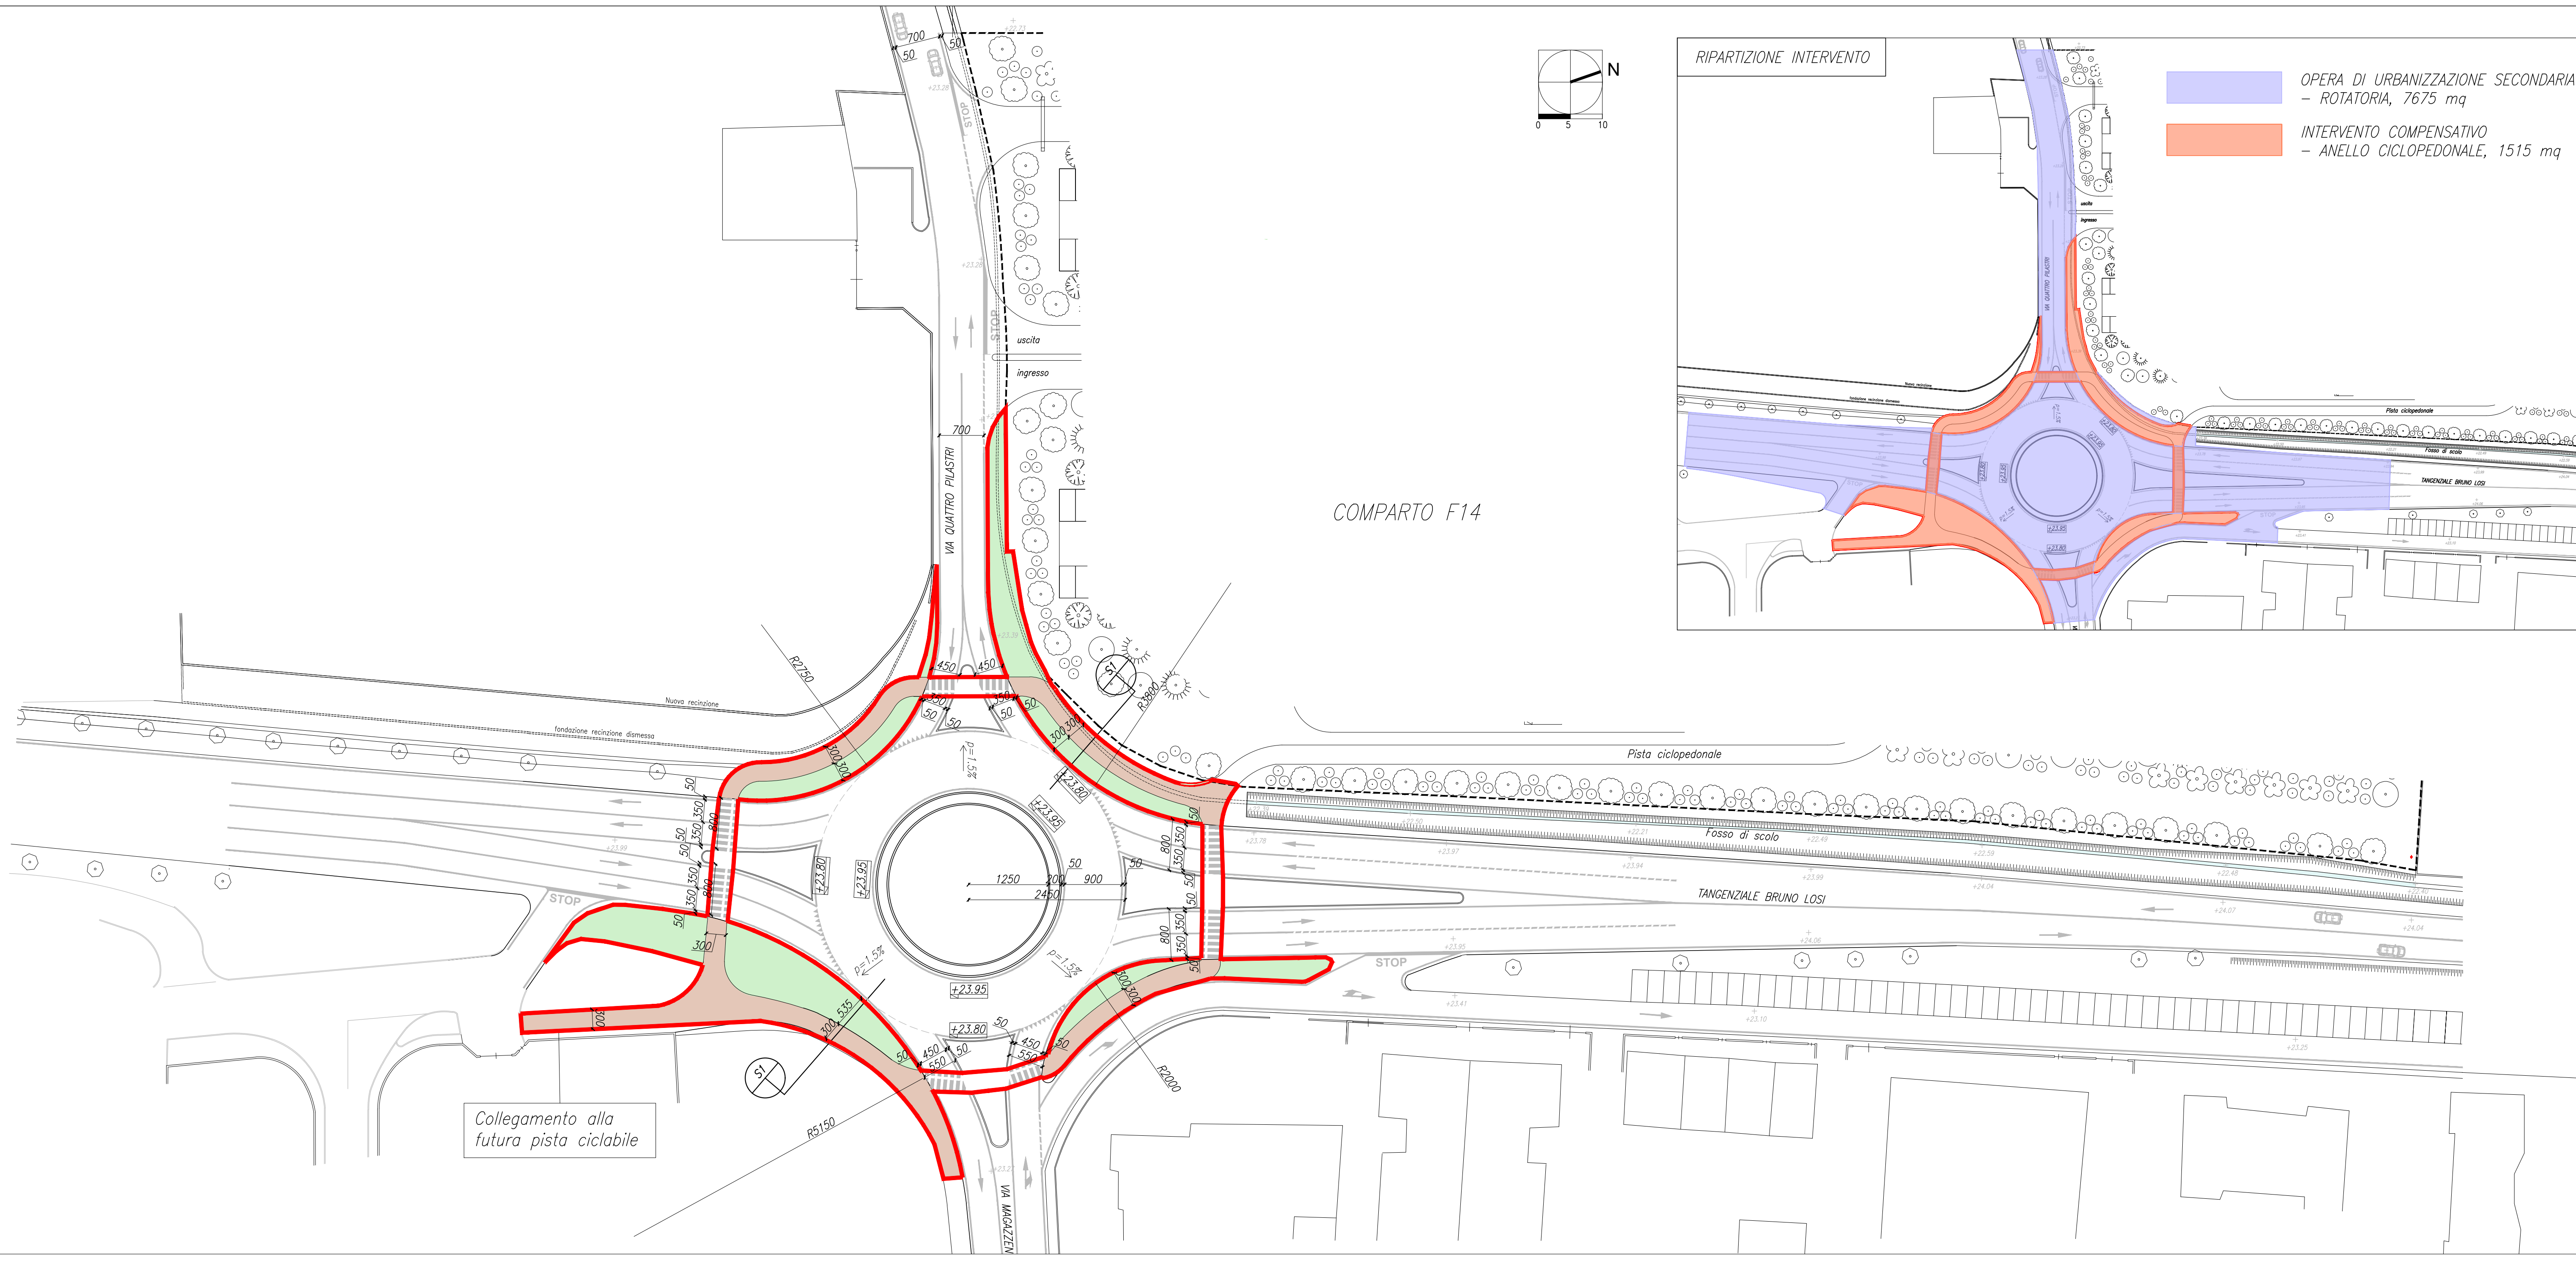

COMMITTENTE: PIRANI GROUP S.r.l.

LOCALITÀ: CARPI (MO)
Tangenziale Bruno Losi - Via Quattro Pilastrì

OGGETTO: PIANO PARTICOLAREGGIATO IN VARIANTE AL P.R.G. VIGENTE PER L'ATTUAZIONE DEL COMPARTO DI TRASFORMAZIONE F14

Cotefa.ingegneri&architetti

Sede legale, amministrativa, operativa
 25124 Brescia, via Cefalonia n. 70
 tel. +39 030 220692 +39 030 2424177 fax +39 030 220655

Sede operativa
 27100 Pavia, via Capsoni n. 27
 tel. +39 0382 303999 fax +39 0382 1753916
 e-mail cotefa@cotefa.com

TECNICO INCARICATO: ING. ANDREA CASARINO

COTefa s.r.l.
 Sede: Via Cefalonia n. 70
 25124 BRESCIA
 p. IVA e Cod. Fisc. 01126260171

REV.	DESCRIZIONE REVISIONE	REDAZ.	DATA	CONTR.	DATA	APPROV.	DATA
0	PRIMA STESURA	AC	30/09/2021	ML	30/09/2021	ML	30/09/2021
1	AGG. COME DA ADDENDUM ACCORDO	AE	25/09/2023	ML	25/09/2023	ML	25/09/2023
2	-	-	-	-	-	-	-
3	-	-	-	-	-	-	-