

Marc'Aurelio  
Santi  
Ingegneri

Committente: CANTINA DI CARPI E SORBARA  
SOC. AGRICOLA COOPERATIVA  
Oggetto: REALIZZAZIONE TETTOIA, BASAMENTO SILOS E  
COPERTURA PASSAGGIO VIARIO  
Ubicazione: CARPI - VIA CAVATA, 14  
Tavola: SCHEMA FOGNATURA  
Note: PROGETTO


N. 5  
Rapp.: 1:500  
Data: 14.04.22  
Agg.

Studio Tecnico - Via C. Cattaneo n. 17 - Tel. 059/622.90.07 - Fax 059/622.09.99 - 41012 Carpi (MO) - E-Mail: maringanti@ing.santiscarpi.eu




### LEGENDA


- FOSSA BIOLOGICA
- POZZETTO D'ISPEZIONE
- POZZETTO DEGRASSATORE
- CADUTOIA PLUVIALE
- POZZETTO D'ISPEZIONE
- RETE RACCOLTA ACQUE BIANCHE
- RETE RACCOLTA ACQUE BIANCHE INTERNE
- RETE RACCOLTA ACQUE NERE
- RETE RACCOLTA ACQUE NERE INTERNE
- RETE RACCOLTA ACQUE NERE UFFICIO
- RETE RACCOLTA ACQUE PIATTAFORME
- DEPURATORE
- VASCA PREFABBRICATA
- VASCA RECUPERO ACQUE DA PIATTAFORME CISTERNE

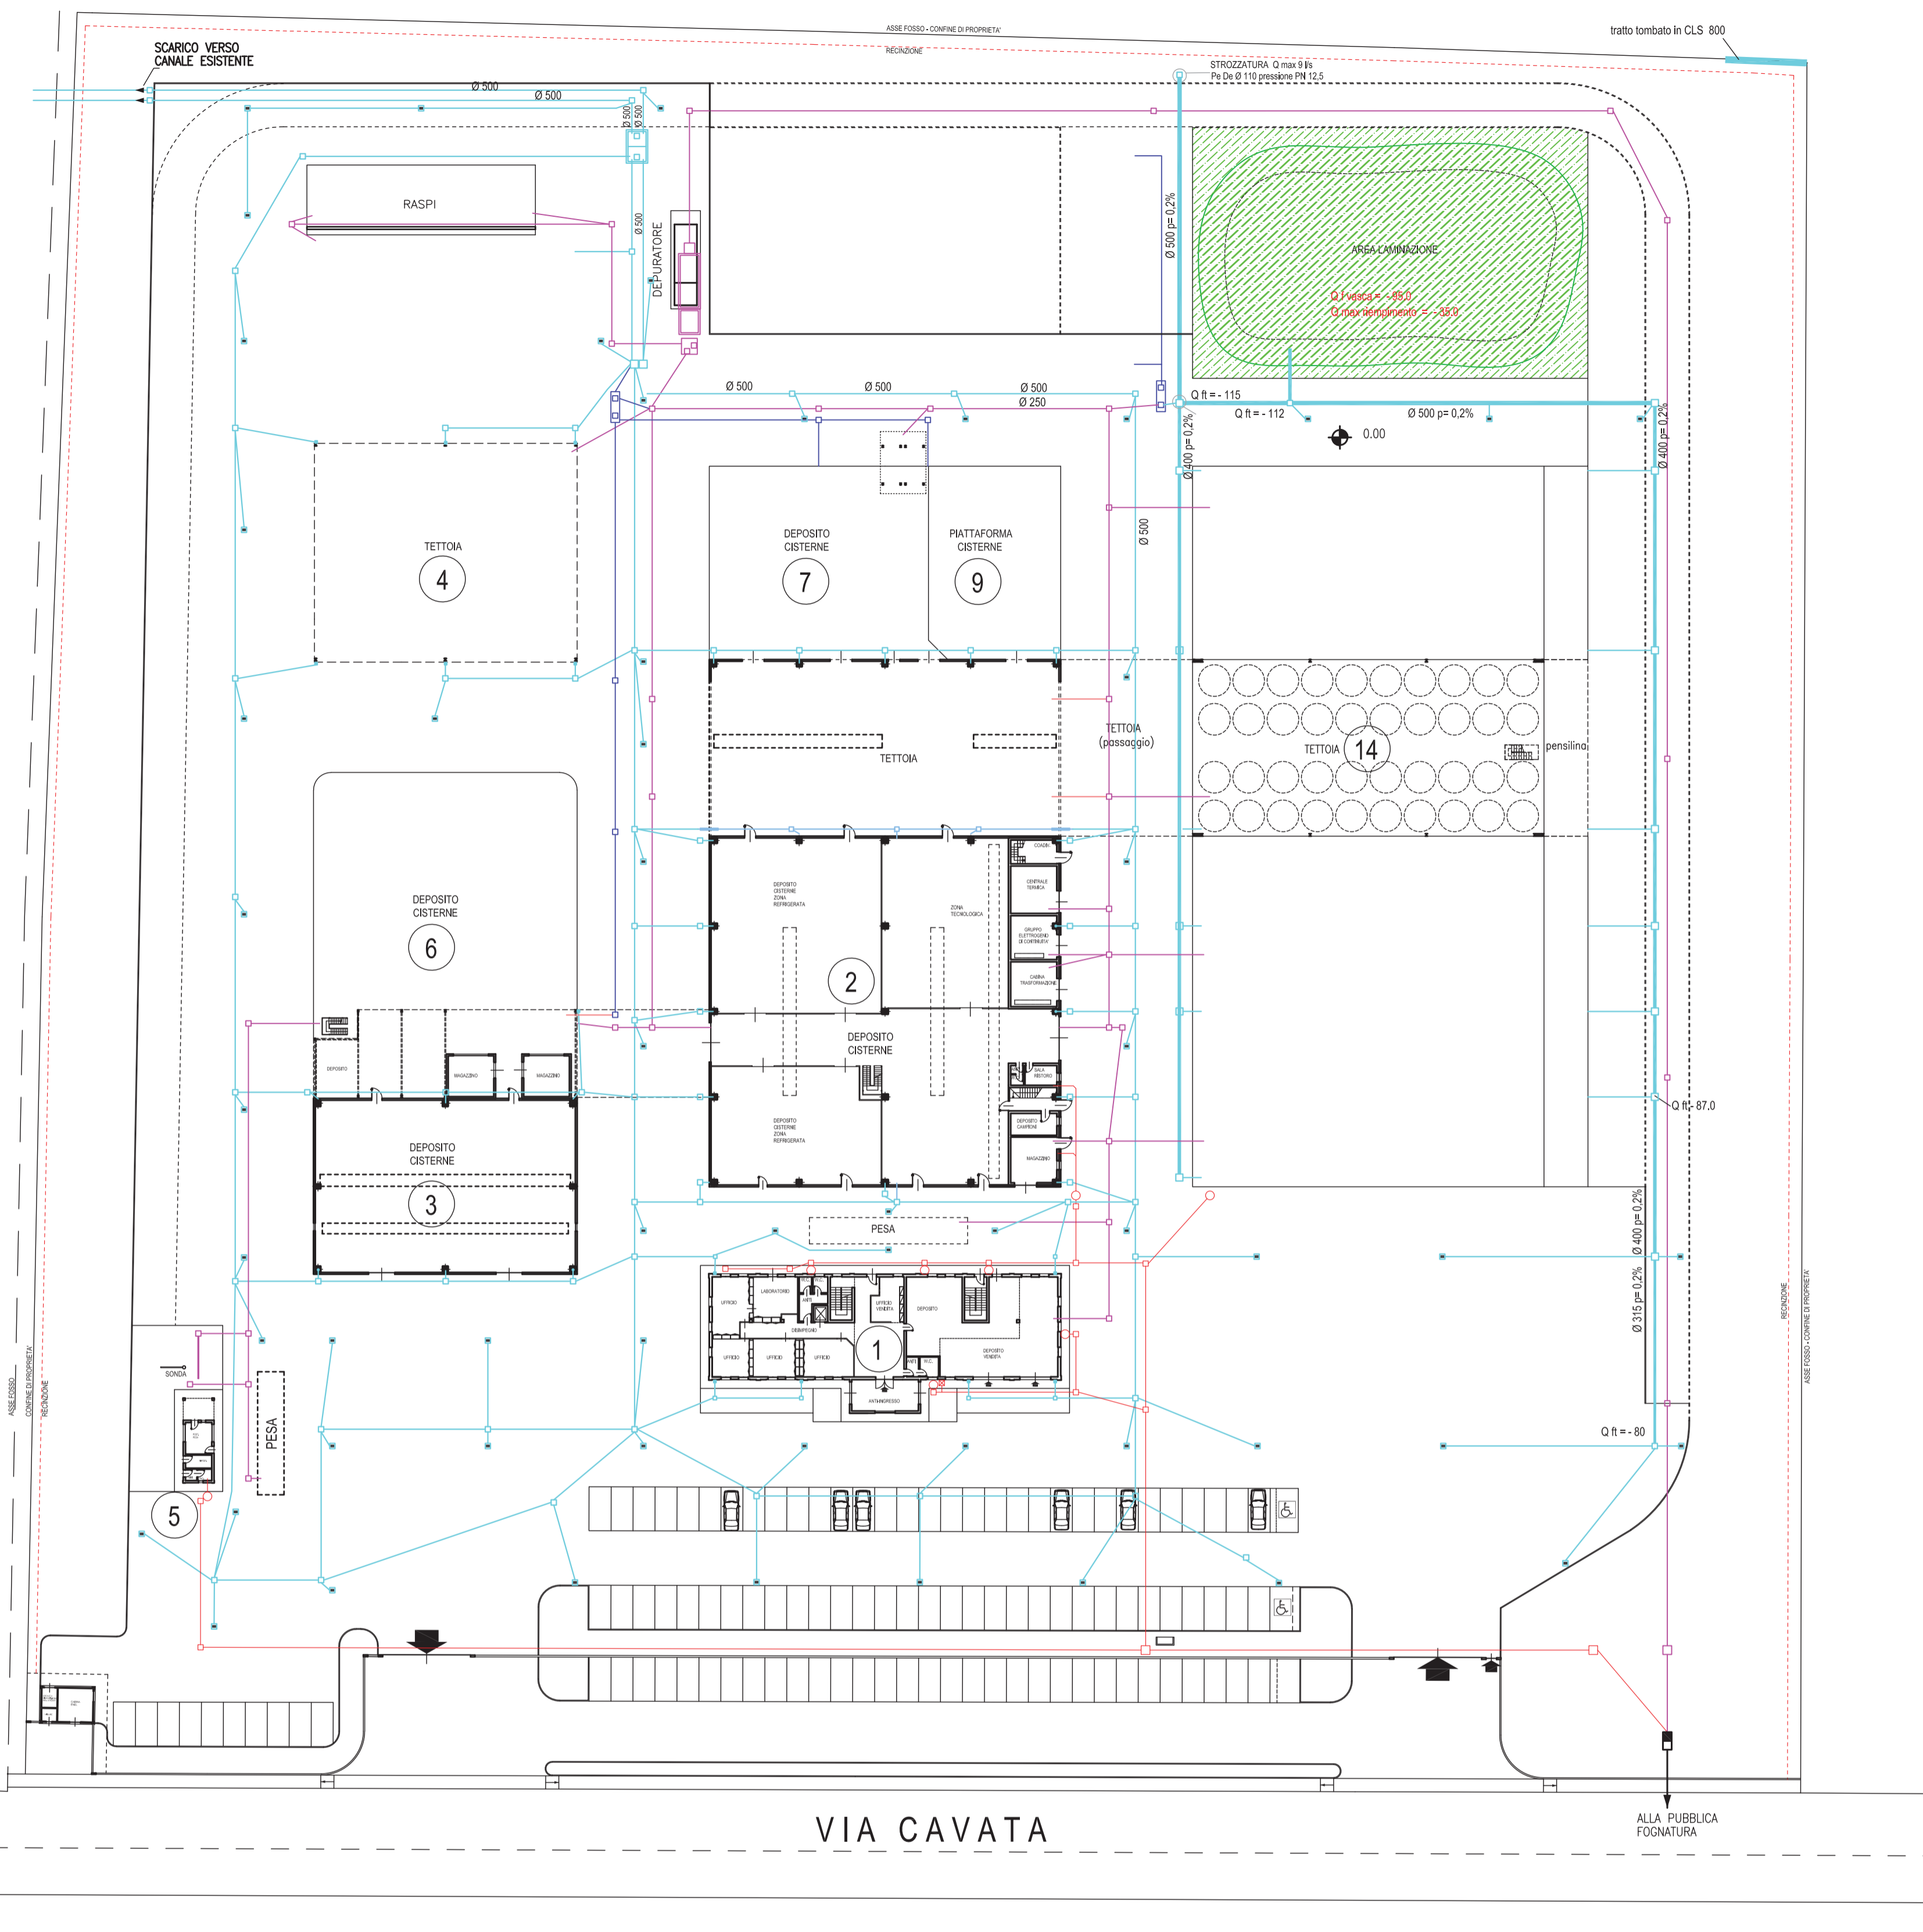

### SCHEMA VASCA OMOGENEIZZAZIONE ACQUE NERE CONFERITE IN FOGNATURA COMUNALE

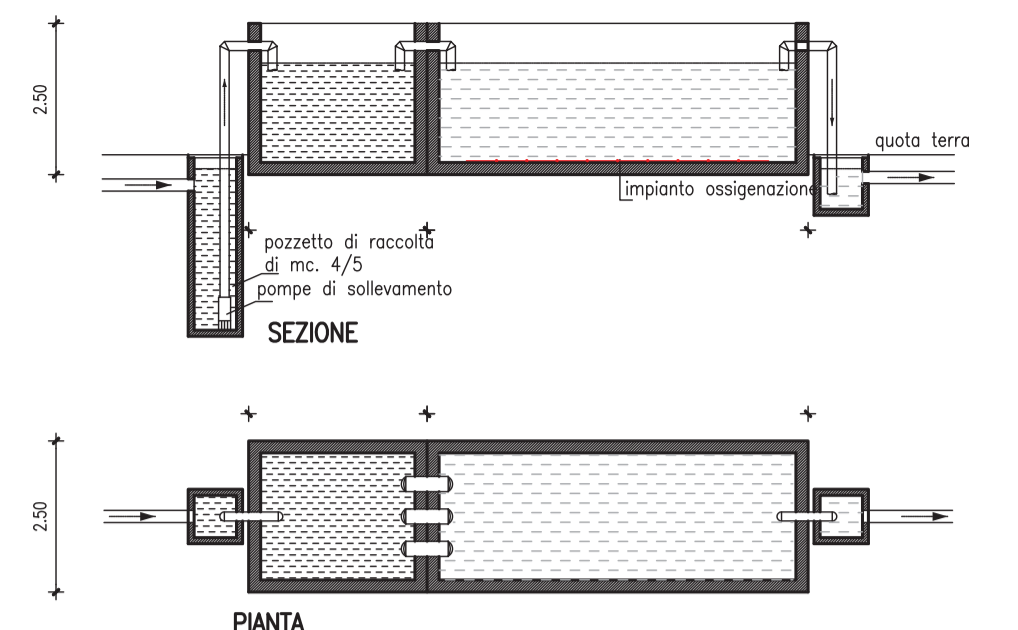

### SCHEMA VASCA ACQUE BIANCHE (DISOLEATORE METEORICHE)

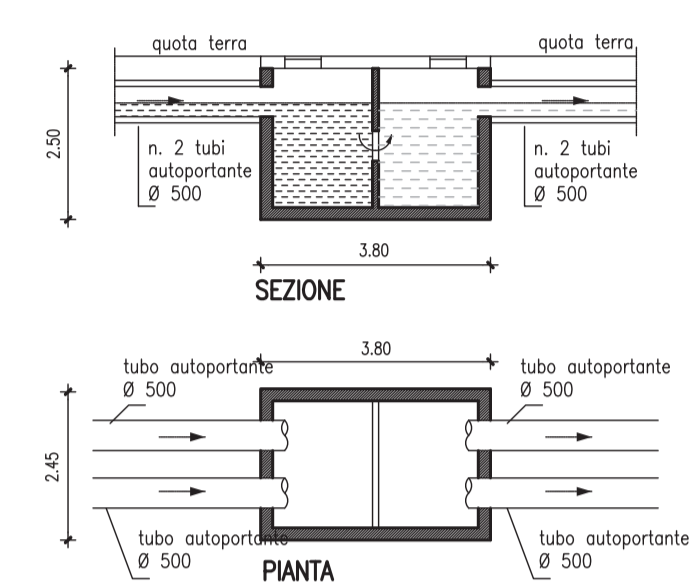

### SCHEMA VASCA RECUPERO ACQUE DA PIATTAFORME CISTERNE (PRIMI 5 mm. DI PIOGGIA)

