


	DEMOLIZIONI
	COSTRUZIONI

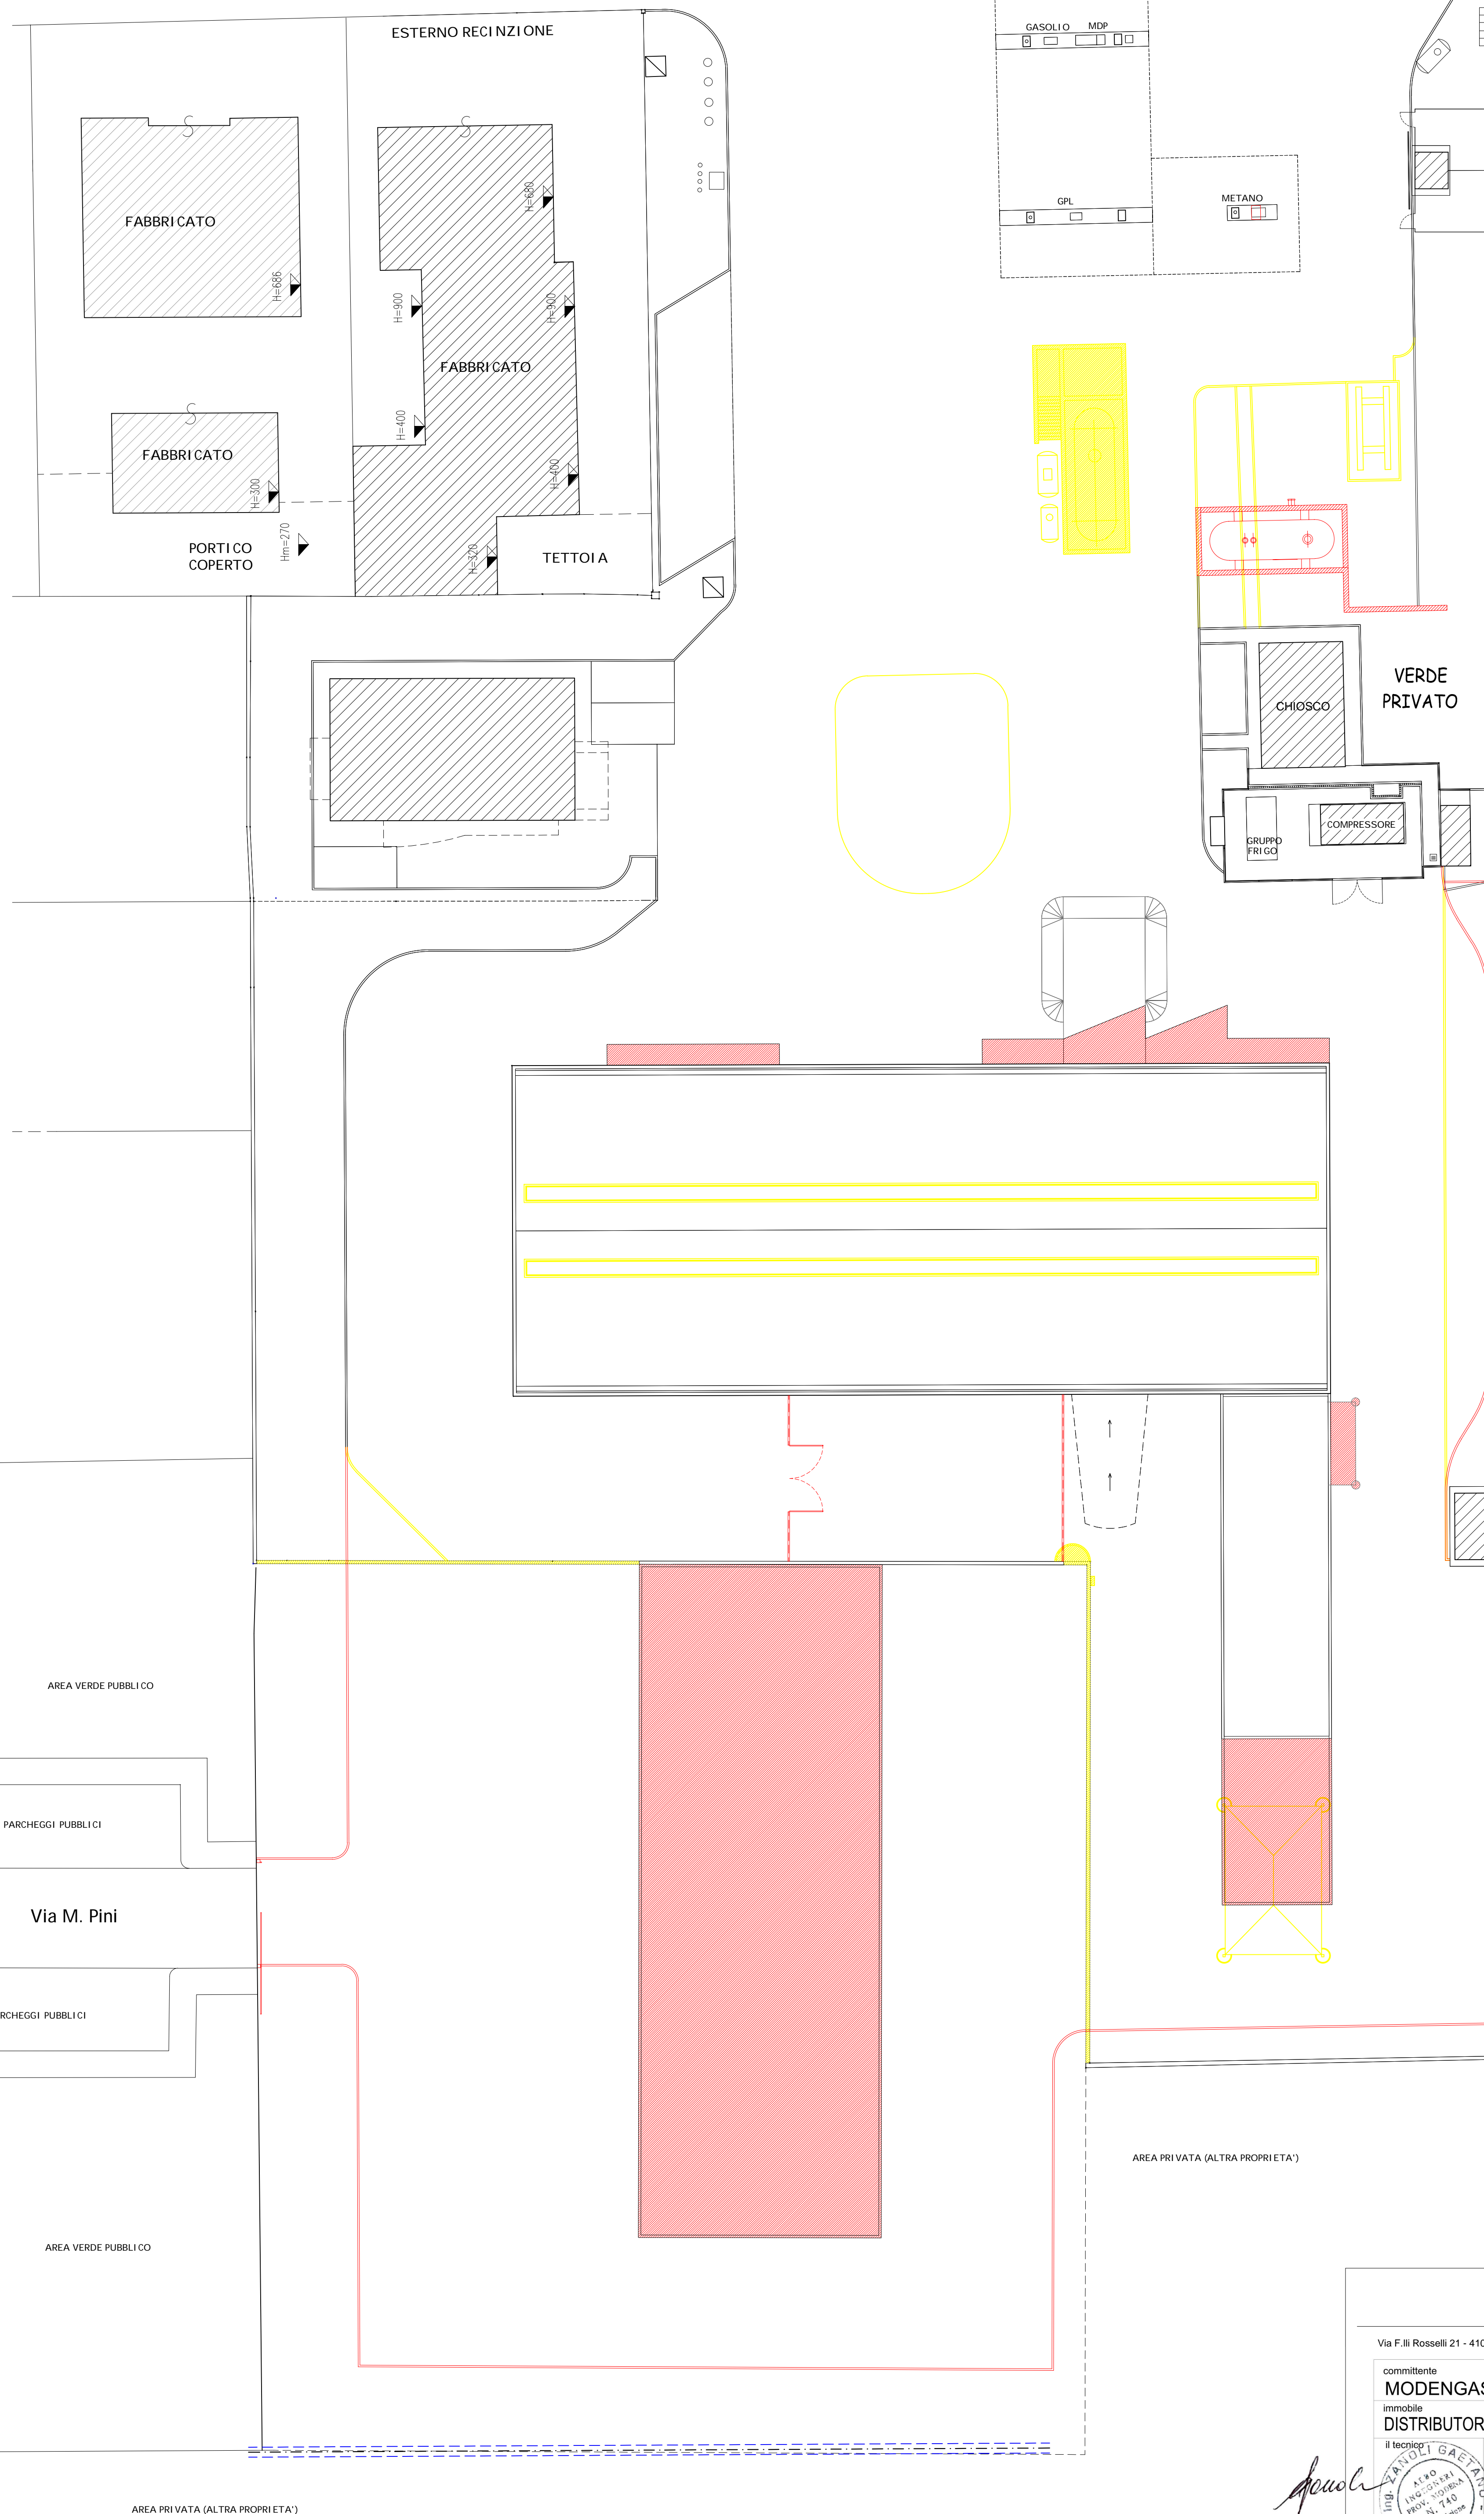

di Gaetano Zanolini INGEGNERE E ARCHITETTO

Via F.lli Rosselli 21 - 41012 CARPI (MO) - Tel. 059/690133 - Fax. 059/692734 - Part.IVA 00637310368 - Email: gaetano@zanolistudio.it

committente MODENGAS s.r.l.		progetto AMPLIAMENTO AUTOLAVAGGIO e ADEGUAMENTO FUNZIONALE DISTRIBUTORE		prot. n. 946
immobile DISTRIBUTORE CARBURANTI e AUTOLAVAGGIO - VIA K. MARX n.160 - CARPI (MO)		oggetto disegno PLANIMETRIA GENERALE STATO COMPARATO		tavola n. 10
data Sett. 2022	agg. -	ed. rev. 1 0	scala 1:200	