
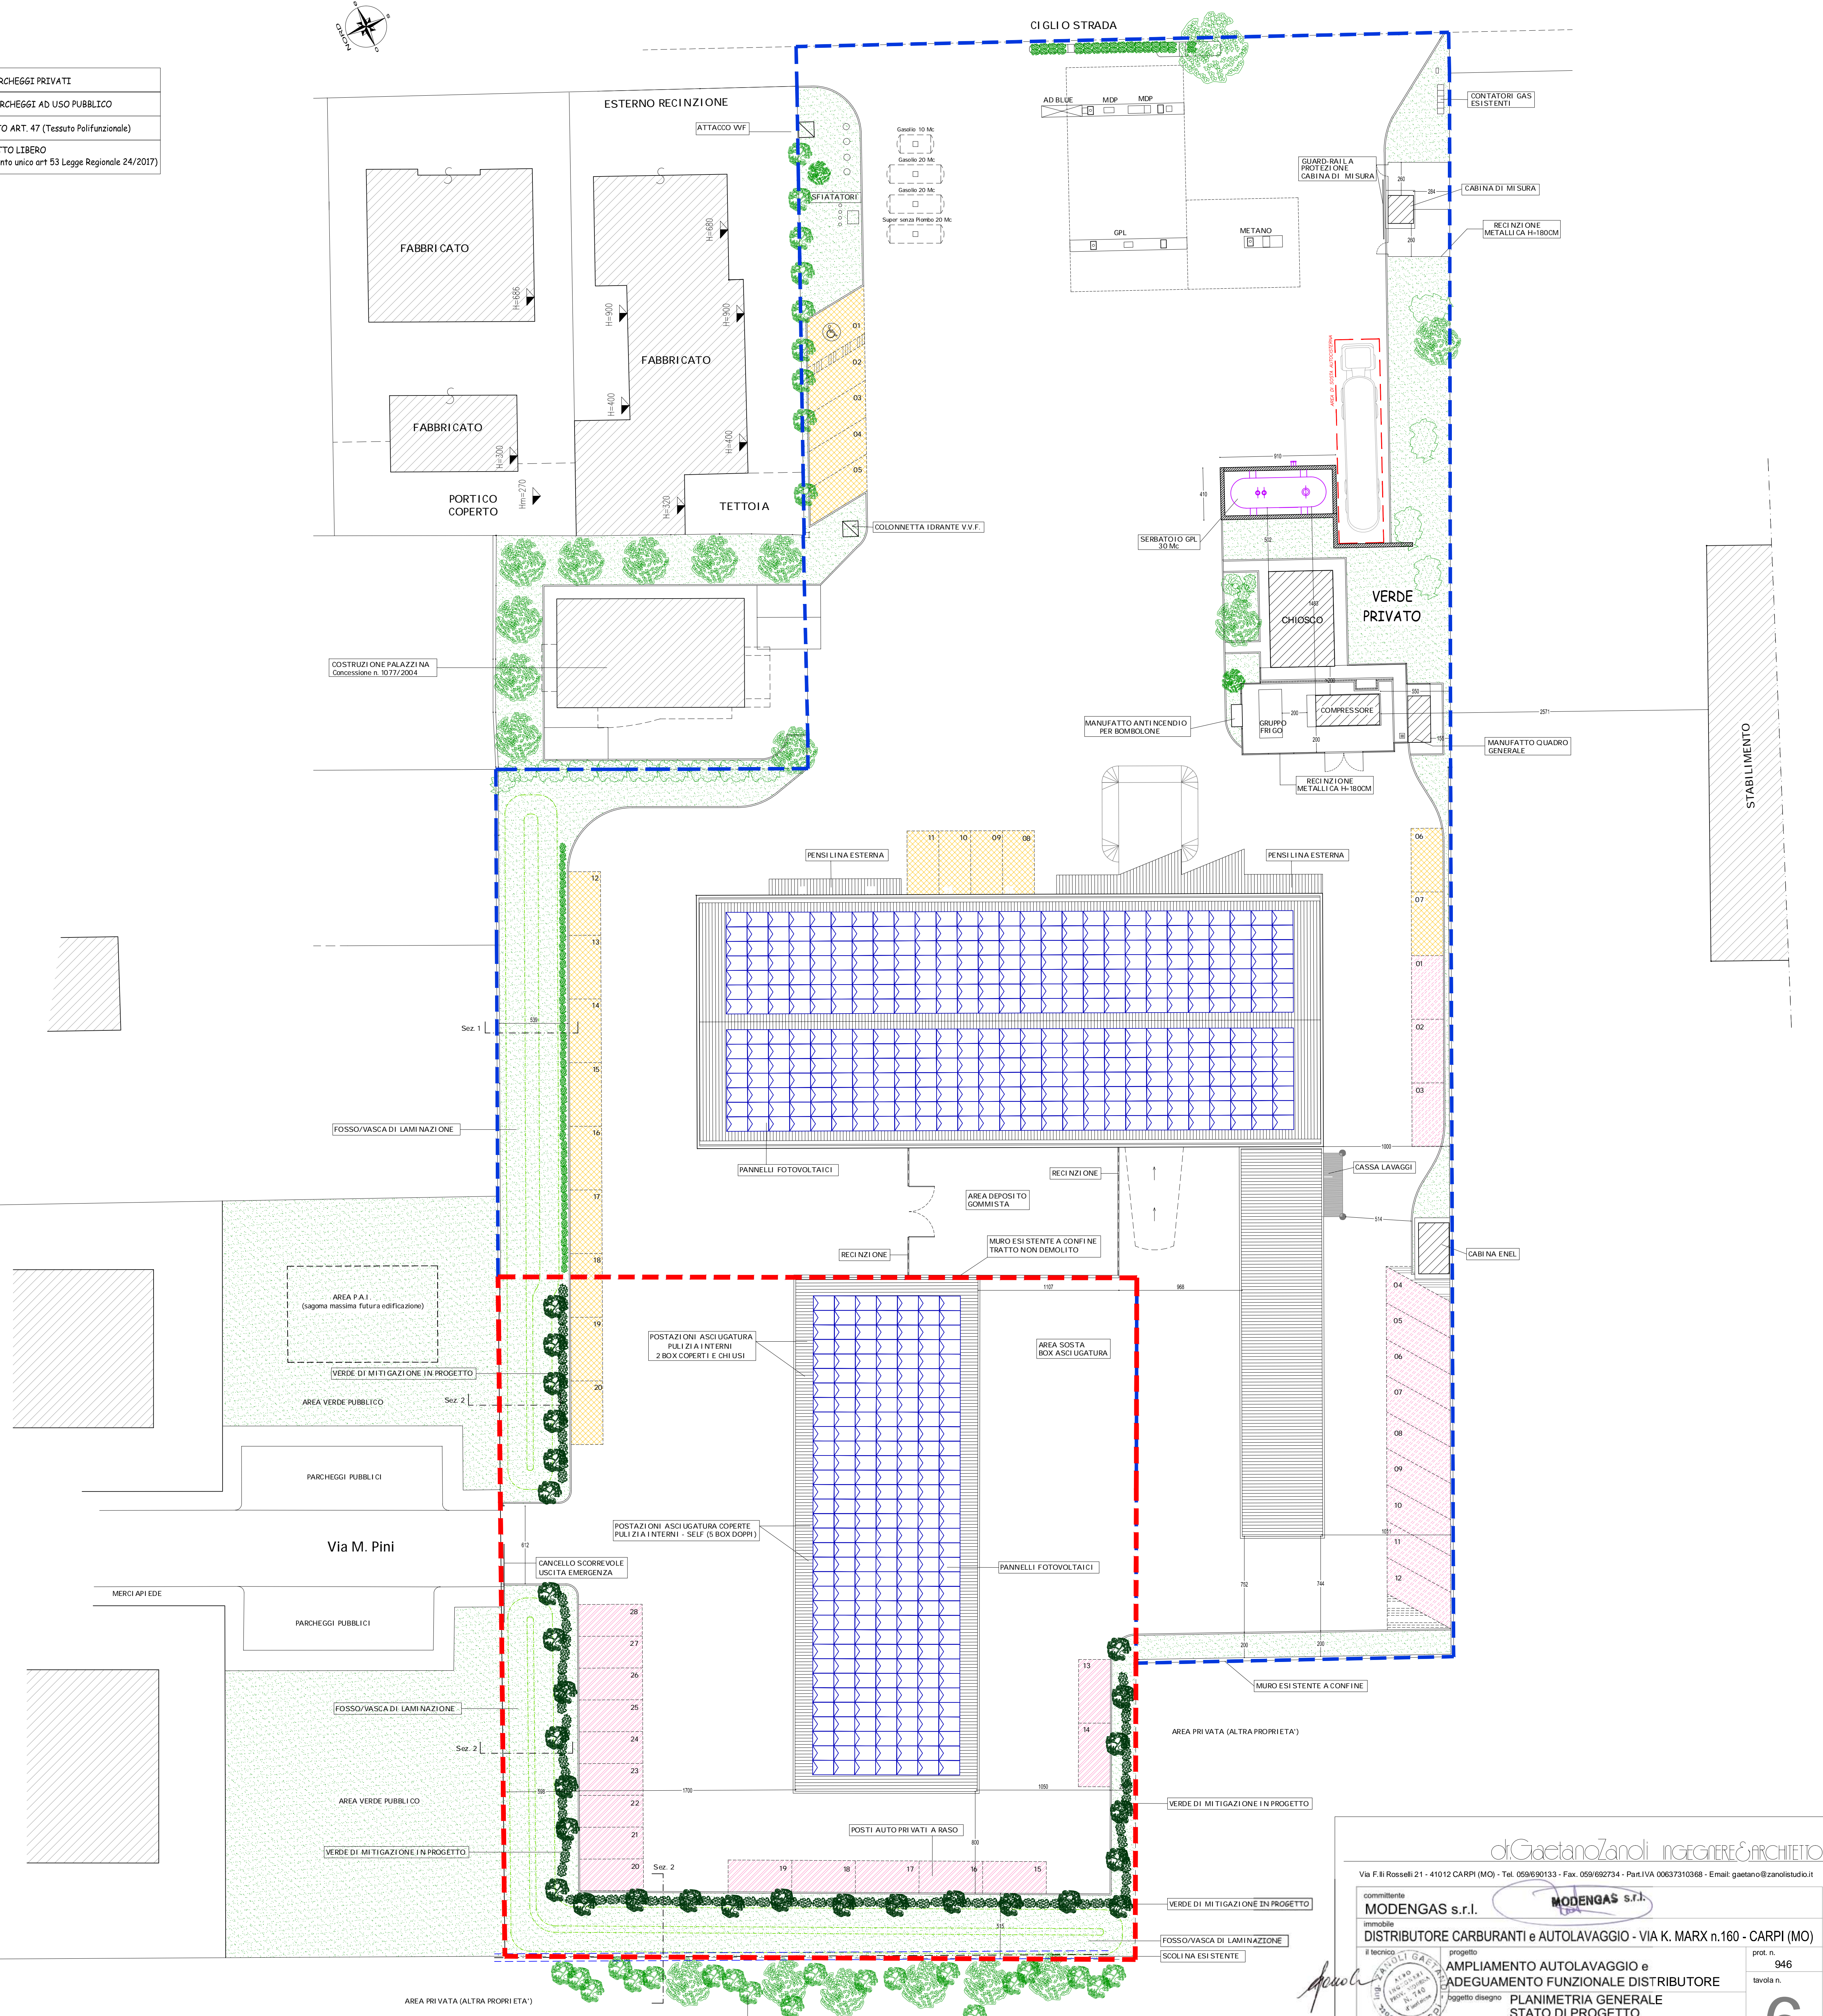


- POSTI AUTO P1 - PARCHEGGI PRIVATI
- POSTI AUTO P2 - PARCHEGGI AD USO PUBBLICO
- PERIMETRO TESSUTO ART. 47 (Tessuto Polifunzionale)
- PERIMETRO DEL LOTTO LIBERO (oggetto di procedimento unico art 53 Legge Regionale 24/2017)

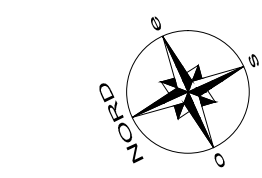

di Gaetano Zanolini INGEGNERE ARCHITETTO

Via F.lli Roselli 21 - 41012 CARPI (MO) - Tel. 059/690133 - Fax. 059/692734 - Part.IVA 00637310368 - Email: gaetano@zanolistudio.it

|  |   |                        |                       |
|--|---|------------------------|-----------------------|
| committente<br><b>MODENGAS s.r.l.</b>  |   | <b>MODENGAS s.r.l.</b> |                       |
| immobile<br><b>DISTRIBUTORE CARBURANTI e AUTOLAVAGGIO - VIA K. MARX n.160 - CARPI (MO)</b> |   |                        |                       |
| il tecnico<br>ing. GAETANO ZANOLINI<br>n. 140<br>n. 140<br>n. 140                          | progetto<br><b>AMPLIAMENTO AUTOLAVAGGIO e ADEGUAMENTO FUNZIONALE DISTRIBUTORE</b> | prot. n.<br>946        | tavola n.<br><b>6</b> |
| oggetto disegno<br><b>PLANIMETRIA GENERALE STATO DI PROGETTO</b>                           |   | data<br>Sett. 2022     | scala<br>1:200        |
| data<br>Sett. 2022   | agg.<br>-   | ed. rev.<br>1 0        | scala<br>1:200        |