

**COMUNE DI CARPI**  
Provincia di Modena

Oggetto  
**PIANO PARTICOLAREGGIATO DI INIZIATIVA PRIVATA  
DENOMINATO B\_bis 5 POSTO IN CARPI, VIA DUE PONTI**

Tavola  
**PROGETTO  
RETI ENEL - TELECOM - P. ILLUMINAZIONE** **P.07**

Progettisti  
Geom. Nicola Mistrorigo  
Viale Trento e Trieste, 26 - 41124 Modena (Mo)  
Arch. Federica Gozzi  
Viale della Cittadella, 41/1 - 41123 Modena (Mo)



TIMBRO E FIRMA

Proprietà  
Martinelli Costantino  
Martinelli Anna Maria  
Martinelli Carolina  
ARCA IMMOBILIARE SRL  
Barbieri Olivo  
Barbieri Emilia

FIRMA

Collaboratori  
Scala 1:500 Data Settembre 2023

SPAZIO RISERVATO  
UFFICIO TECNICO COMUNALE

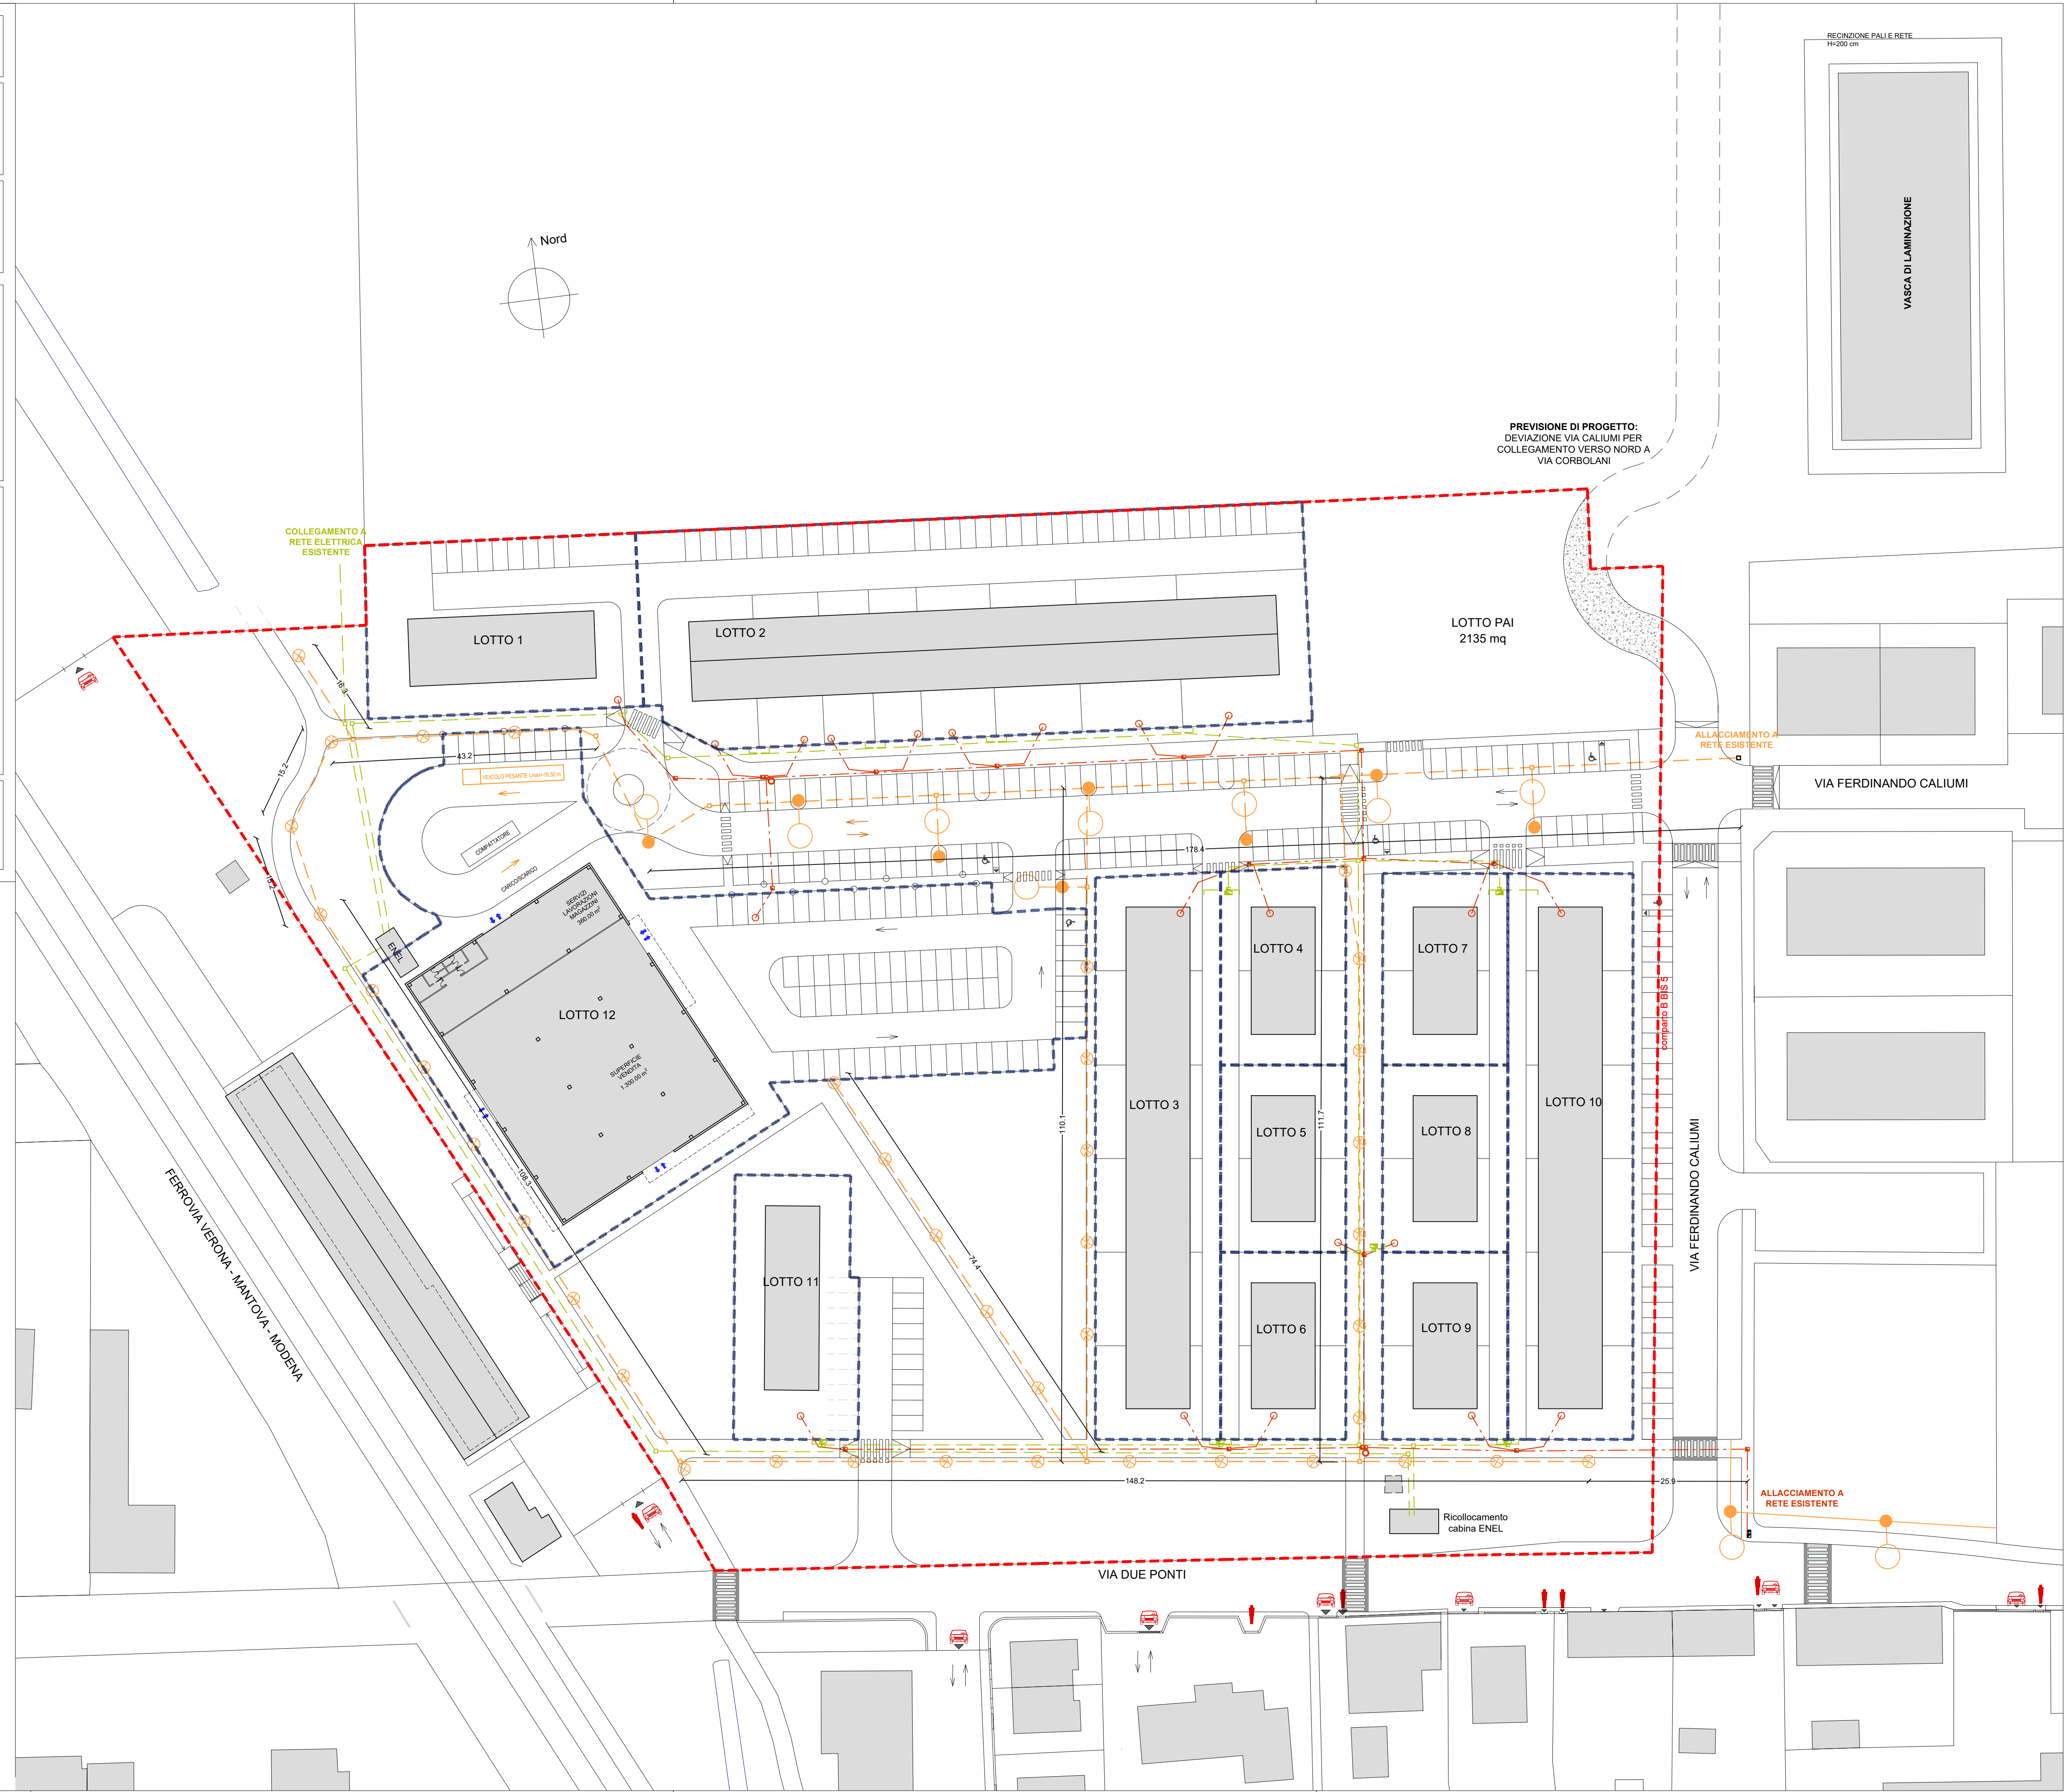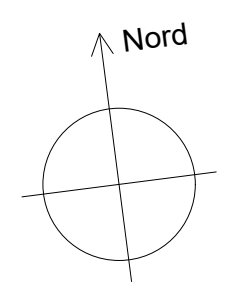

- LEGENDA:**
- Linea di Confine del Comparto B\_bis5
  - Linea di Confine\_individuazione lotti
  - Individuazione rete Enel di progetto
  - Armadietto Enel + pozzetto interno
  - Pozzetto di raccordo Enel (60x60 cm)
  - Individuazione Pubblica illuminazione di progetto
  - Pozzetto di raccordo P.I. (60x60 cm)
  - Lampioni tipo "testa palo" h. 8 m
  - Punto luce tipo "testa palo" h. 4 m
  - Individuazione rete Telecom di progetto (Ø 125 mm)
  - Armadietto Telecom interno
  - Colonnina Telecom
  - Pozzetto prefabbricato Telecom (60x120 cm)
  - Pozzetto prefabbricato Telecom (60x60 cm)