

Marc'Aurelio
Santi
Ingegneri

Committente: ABITCOOP soc.cop-ANDRIA soc.cop.arl
soc. EFFEMME COSTRUZIONI s.r.l.
VARIANTE 2 PIANO PARTICOLAREGGIATO
COMPARTO "A1" EX-NUOVA SILAN
CARPI
Ubicazione: VIA MELONI DI QUARTIROLO, 1
UNITA' MINIMA INTERVENTO
Tavola: AREE DA CEDERE-MASSIMO INGOMBRO
Note: **VARIANTE**

15

Rapp.: 1:500
Data: 17.01.23
Agg: 28.07.23


Studio Tecnico - Via C. Galleano n. 17 - Tel. 059/822.90.07 - Fax 059/822.09.99 - 41012 Carpi (MO) - E-Mail: santisanti@ingcarpi.eu

integrazione 3



2° STRALCIO

VIA MICHELANGELO BUOARROTI

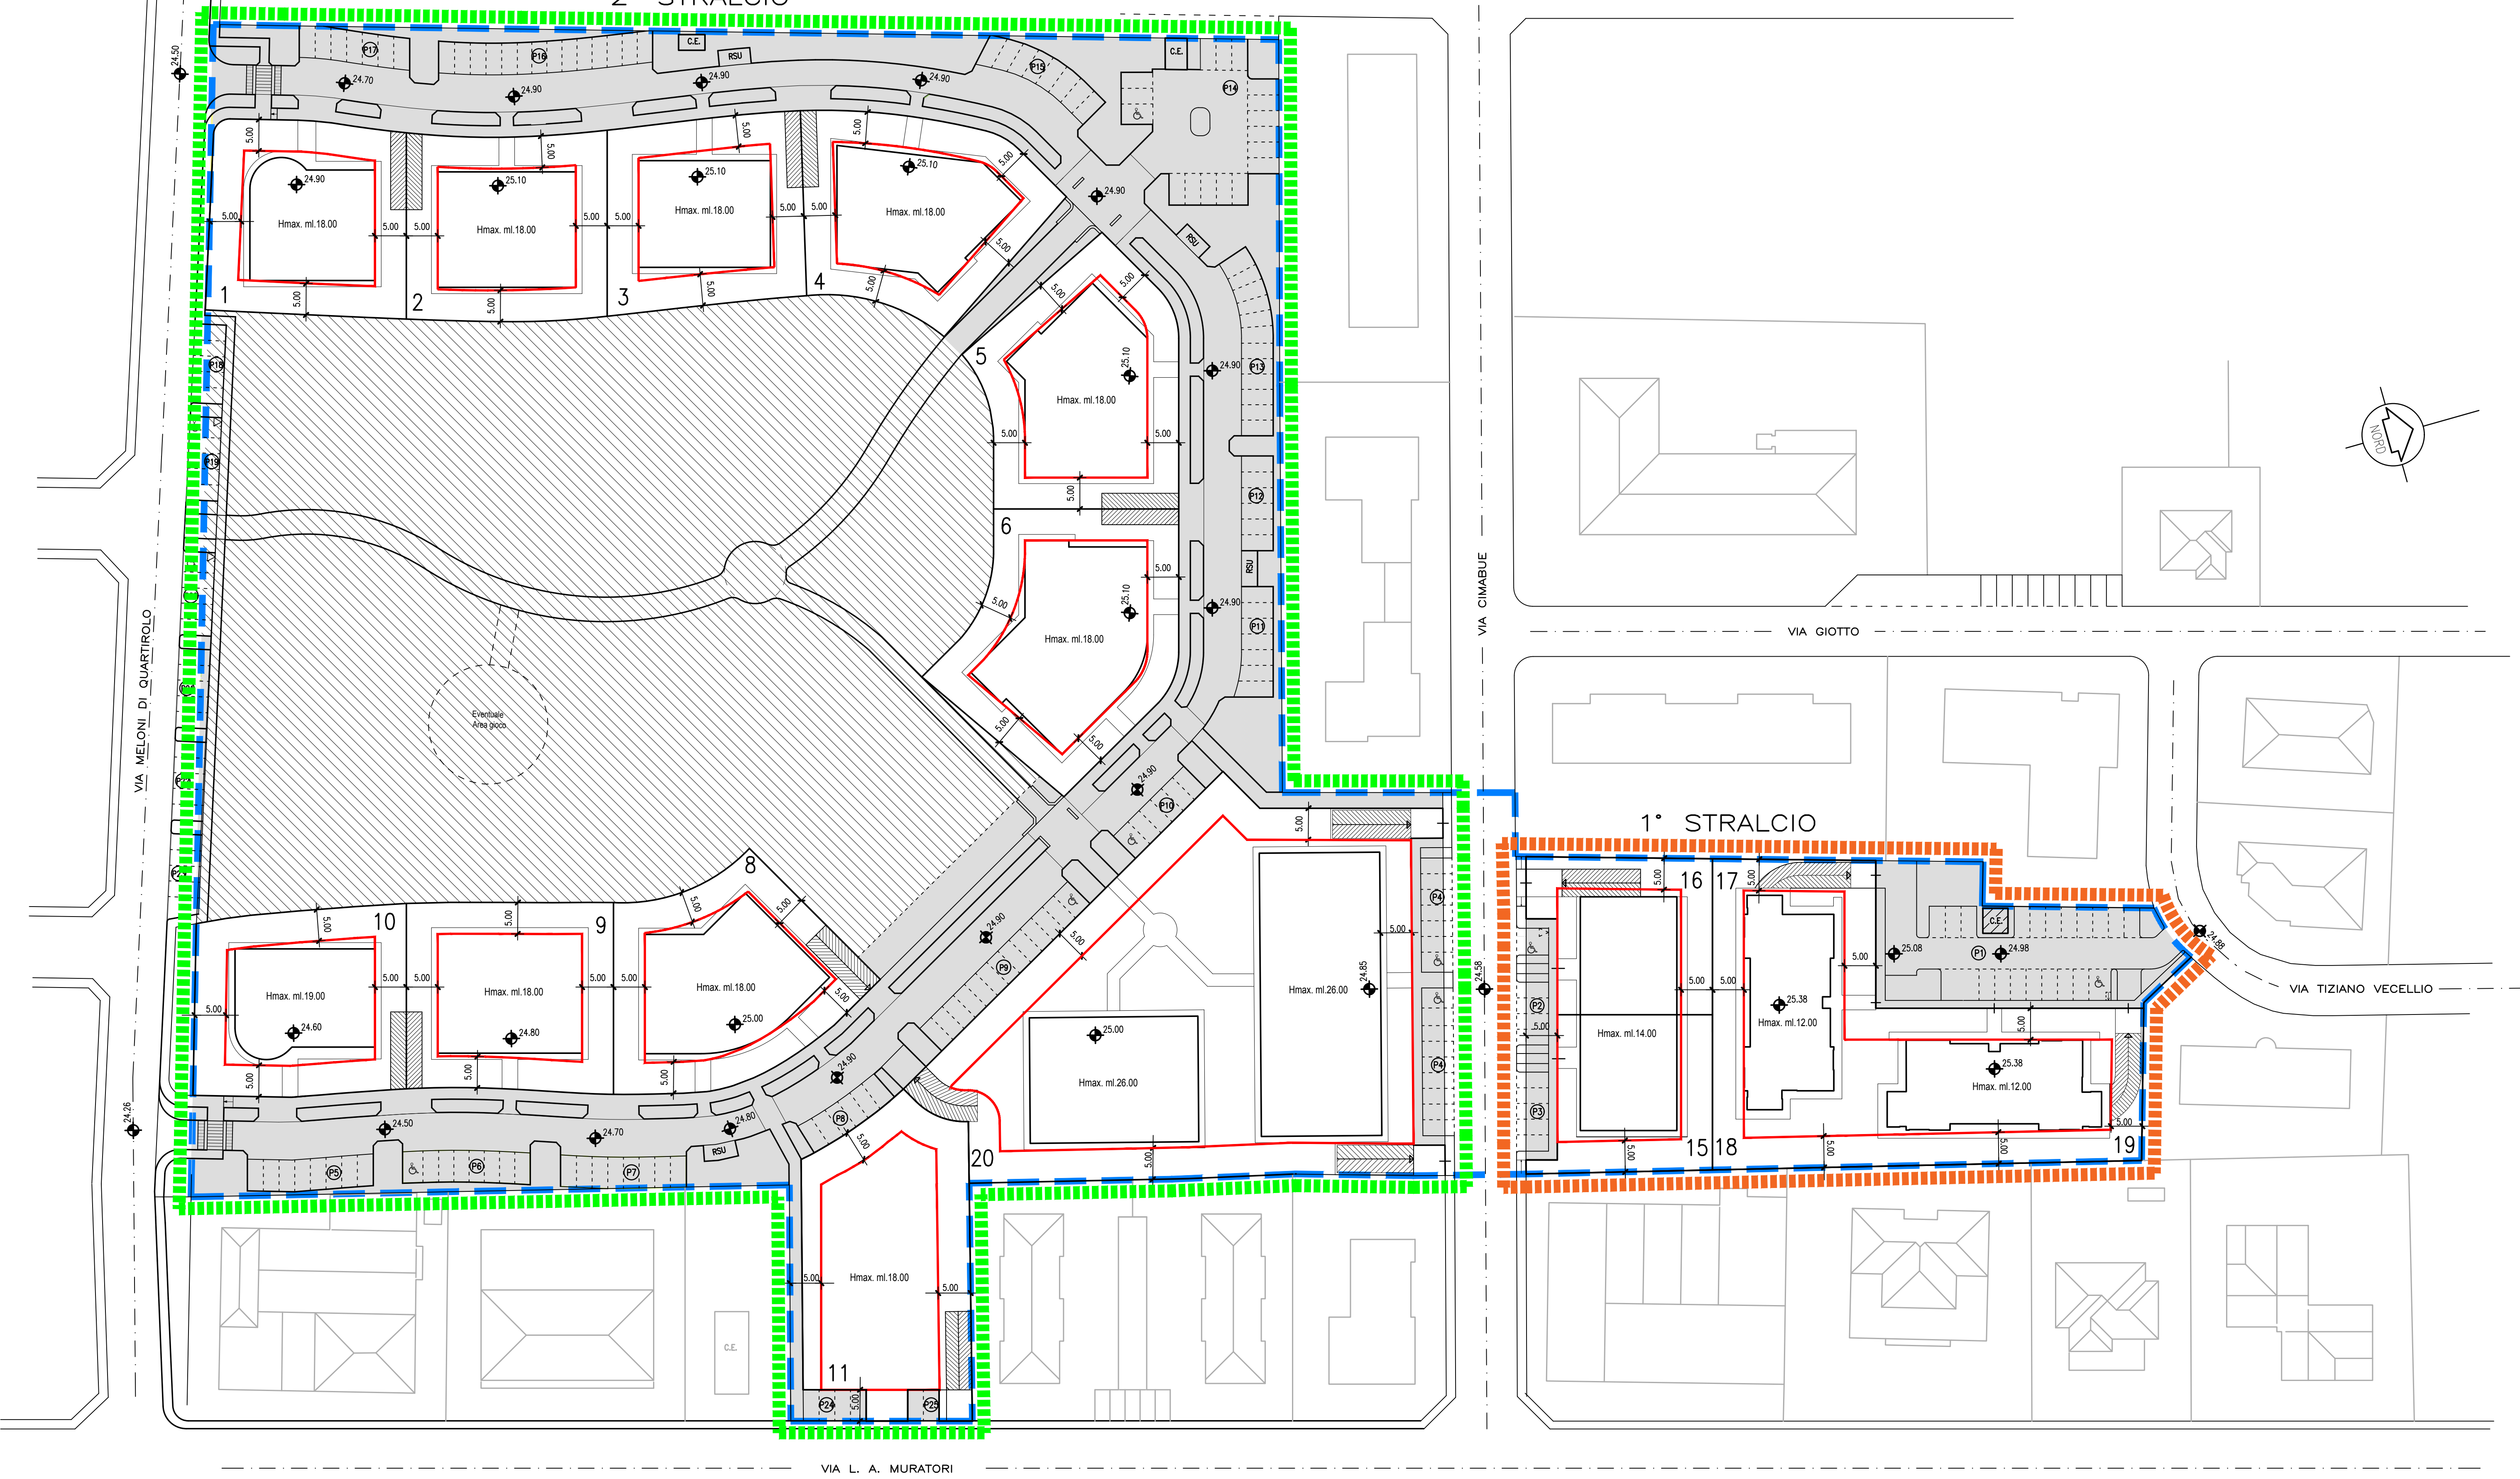

LEGENDA

- 1 LIMITE DI COMPARTO
- 2 CONFINE E NUMERAZIONE DEI LOTTI
- LINEA MASSIMO INGOMBRO
- AREA OGGETTO DI CESSIONE
ROGITO NOTAIO FIORI REP.219961
FASC. 45489 DEL 29/07/2011
- AREE DA CEDERE
- INDIVIDUAZIONE 1° STRALCIO
- INDIVIDUAZIONE 2° STRALCIO

P.P.I.P. COMPARTO "A1" SILAN variante 2				
AREA DI CESSIONE				
SUPERFICIE PERMEABILE VP	superficie	non perm	materiale	indice di perm
parcheeggi di P2	2.327,90		autobloccante grigliato o permeabile	0,20 485,58
Aiuole	2.213,85			1,00 2.213,85
Parco solo zona permeabile	11.121,88			1,00 11.121,88
percorso interno al parco	843,12		autobloccante permeabile	0,20 168,62
cabina elettrica stralco 2	20,00	20,00		0
cabina elettrica stralco 2	18,00	18,00		0
cabina elettrica stralco 1	18,00	18,00		0
VP	16.562,75	56,00		13.969,93
PERMEABILITA' SU VP	84%			
SUPERFICIE DI CONCENTRAZIONE EDIFICAZIONE SE				
sede stradale stralco 1	323,45			
piattaforma stradale stralco 2	3961,37			
marciapiedi	505,36			
RSU	52,07			
	4842,25			
AREA DI CESSIONE	21.405,00			