


Tabella indicativa
Tipologia edifici

	tipologia residenziale lotto 5-6-7-8 piani previsti P.T+P.1+P.2
	tipologia residenziale lotto 9-10-11-12 piani previsti P.T+P.1+P.2

Ⓐ 2 UNITA' Ⓑ 1 UNITA'

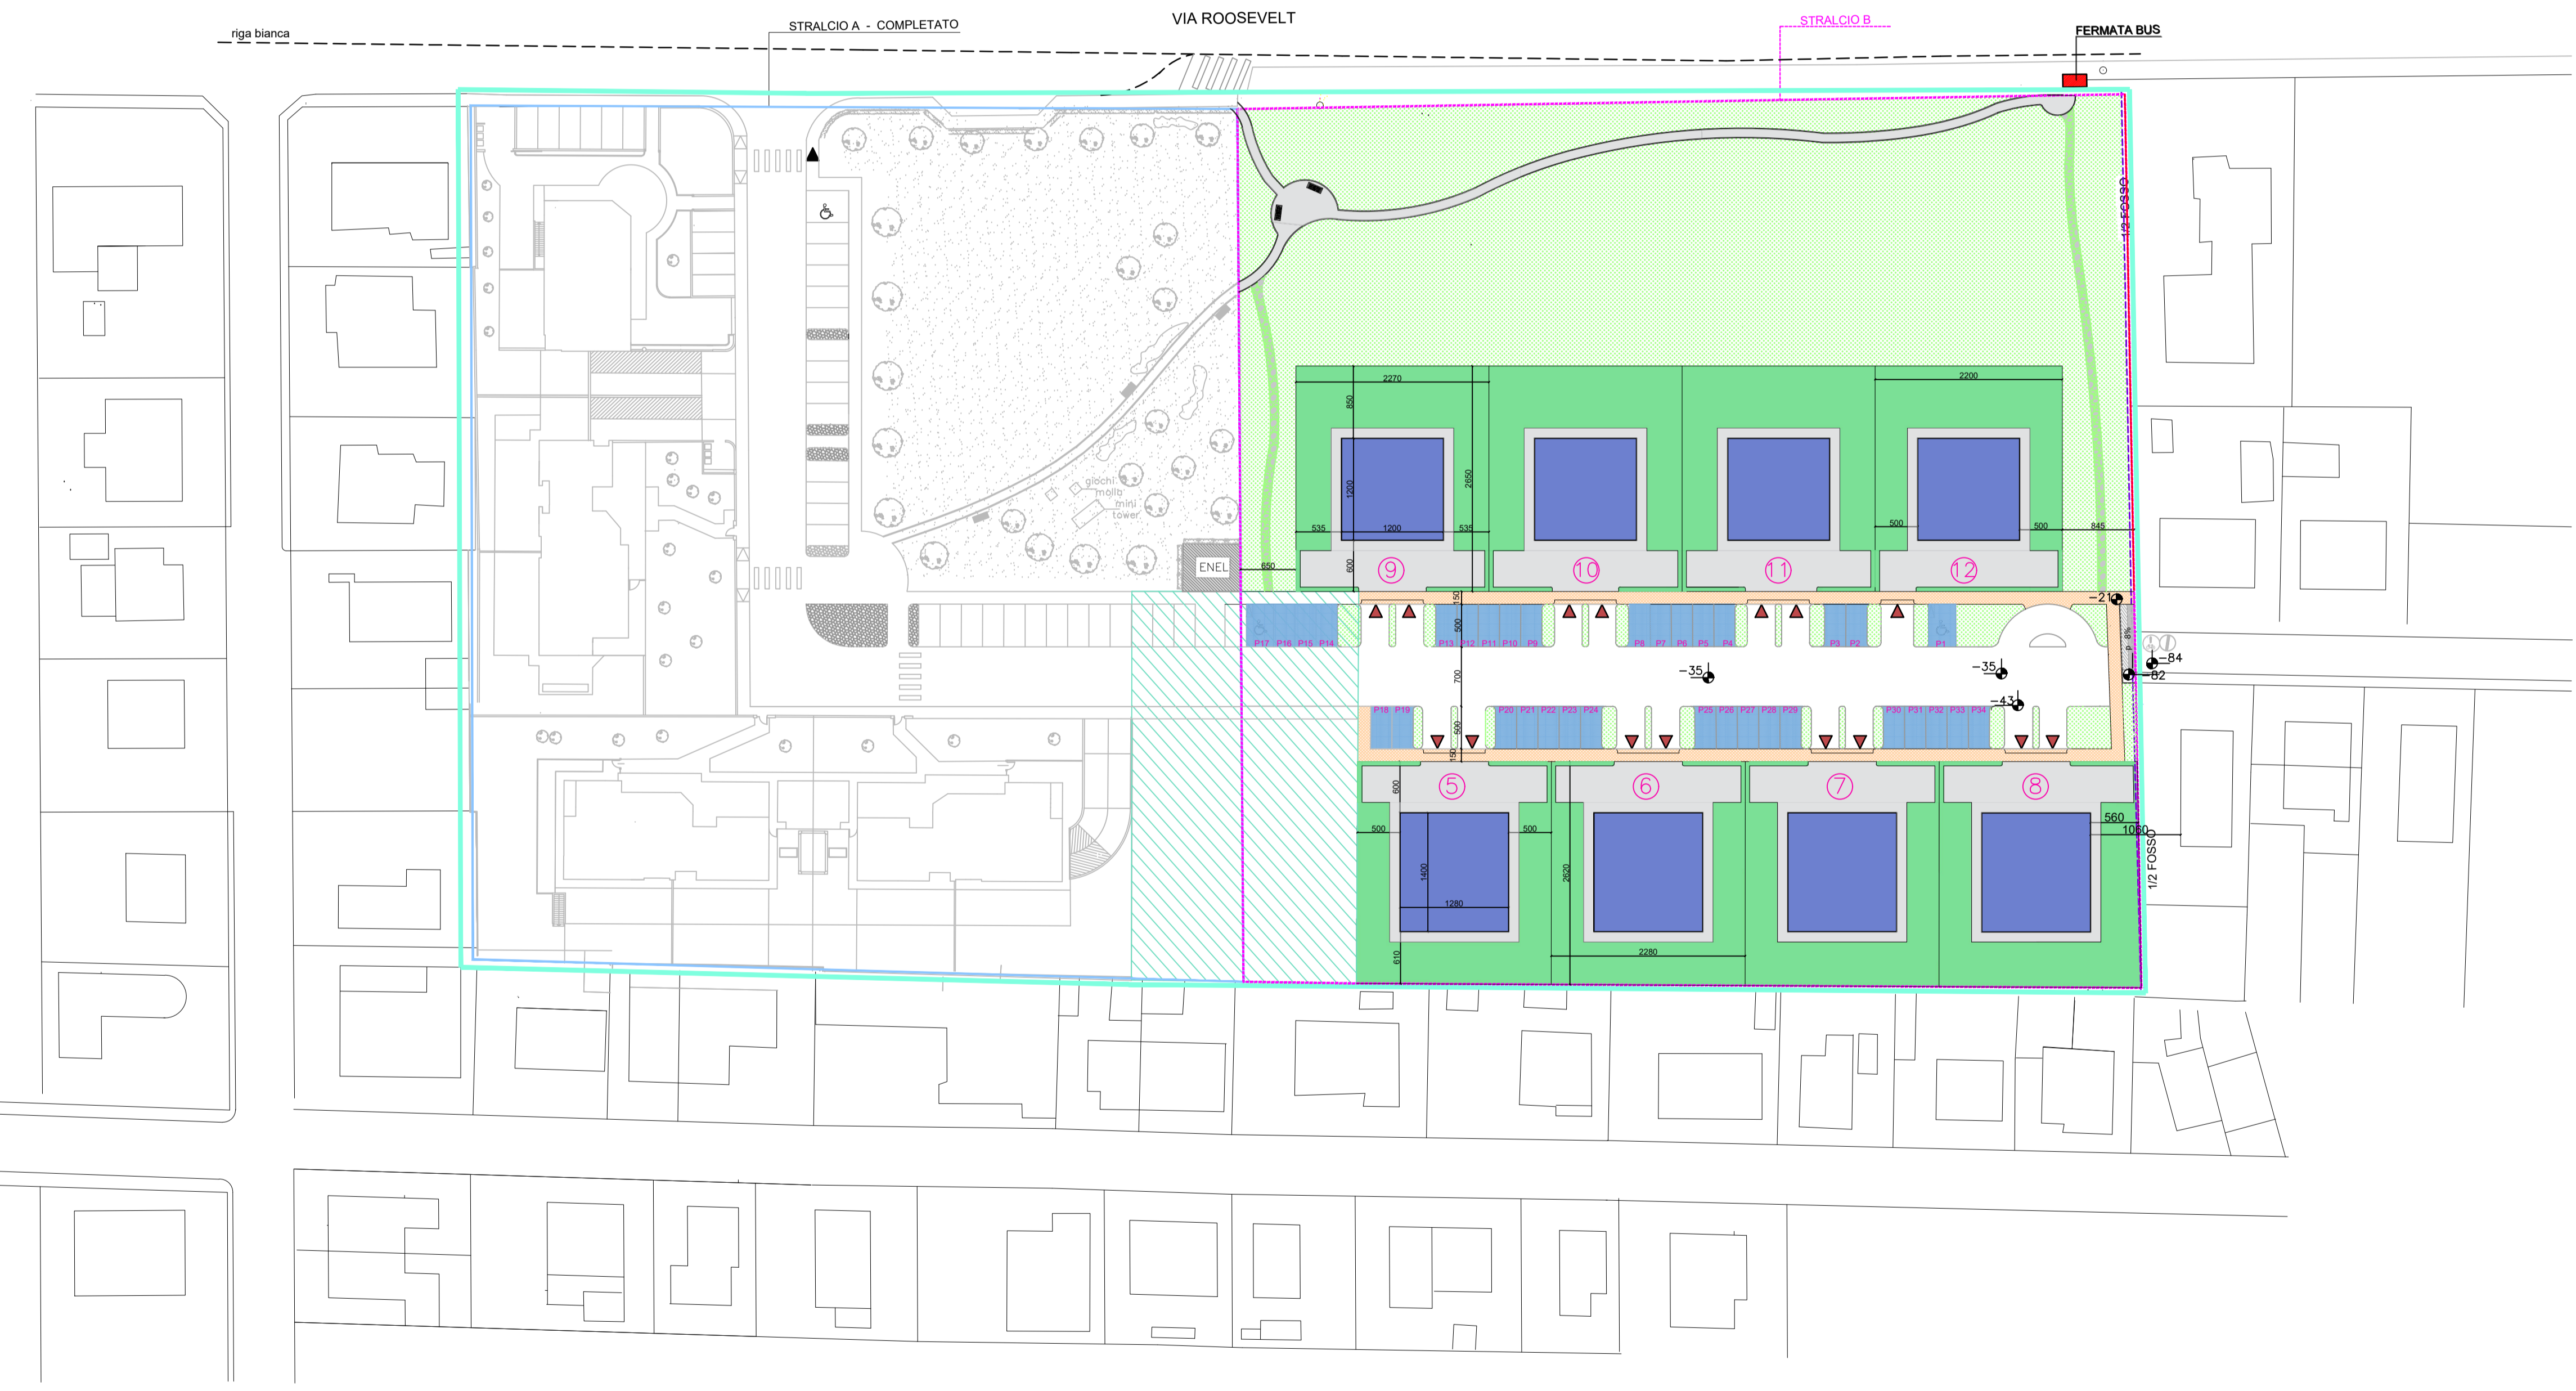

PROPRIETÀ
REMONDI MASSIMO
REMONDI ANDREA

PROGETTISTA
ARCH. MAURIZIO DODI

OGGETTO:
VARIANTE AL PIANO PARTICOLAREGGIATO DI
INIZIATIVA PRIVATA DENOMINATO B17 DI VIA
ROOSEVELT