

NOTA : IL LATO DELL'INSEDIAMENTO CHE CONFINA CON IL TORRENTE TRESINARO (AD OVEST) E MITIGATO DALLA PRESENZA IN PROSSIMITA' DEGLI EDIFICI DA UN FILARE DI PIOPI ADULTI E SU TUTTO RESTANTE PERIMETRO DA UNA SIEPE MISTA AUTOCTONA PRESENTE GIA' DA TANTI ANNI.




**AUTORIZZAZIONE PAESAGGISTICA**

OGGETTO: REALIZZAZIONE STRUTTURE PER MANEGGIO SS 468 - 61/AA Carpi 41012 (Mo)  
 STATO LEGITTIMATO  
 PLANIMETRIA GENERALE DOCUMENTAZIONE FOTOGRAFICA

COMMITTENTE: PROPRIETARI: SOCIETA' AGRICOLA ALLEVAMENTO DELLA TORRE S.R.L.	CODICE PROGETTO: 336.A209	ELABORATO: <b>PA.1</b>
SCALA: 1:500	DATA: Novembre 2024	ARCHITETTO ANNA GUALDI
REV. DESCRIZIONE DATA FILE RED. APP. C.A. A.G.	00 Emissione elaborato Novembre 2024 336.A209-P00_2 C.A. A.G.	PROGETTISTA Anna Gualdi via San Francesco, 47 - 41012 Carpi (MO) tel. +39 059 8678766 e-mail: taricostruzione@gmail.com

Studio Tecnico Geometra Paolo Sacchetti  
 Viale A. Manzoni n° 51,2 - Carpi (MO) - CAP 41012  
 Tel. 059-644299 e-mail: geom.sacchetti@gmail.com  
 pec: paolo.sacchetti@geopec.it

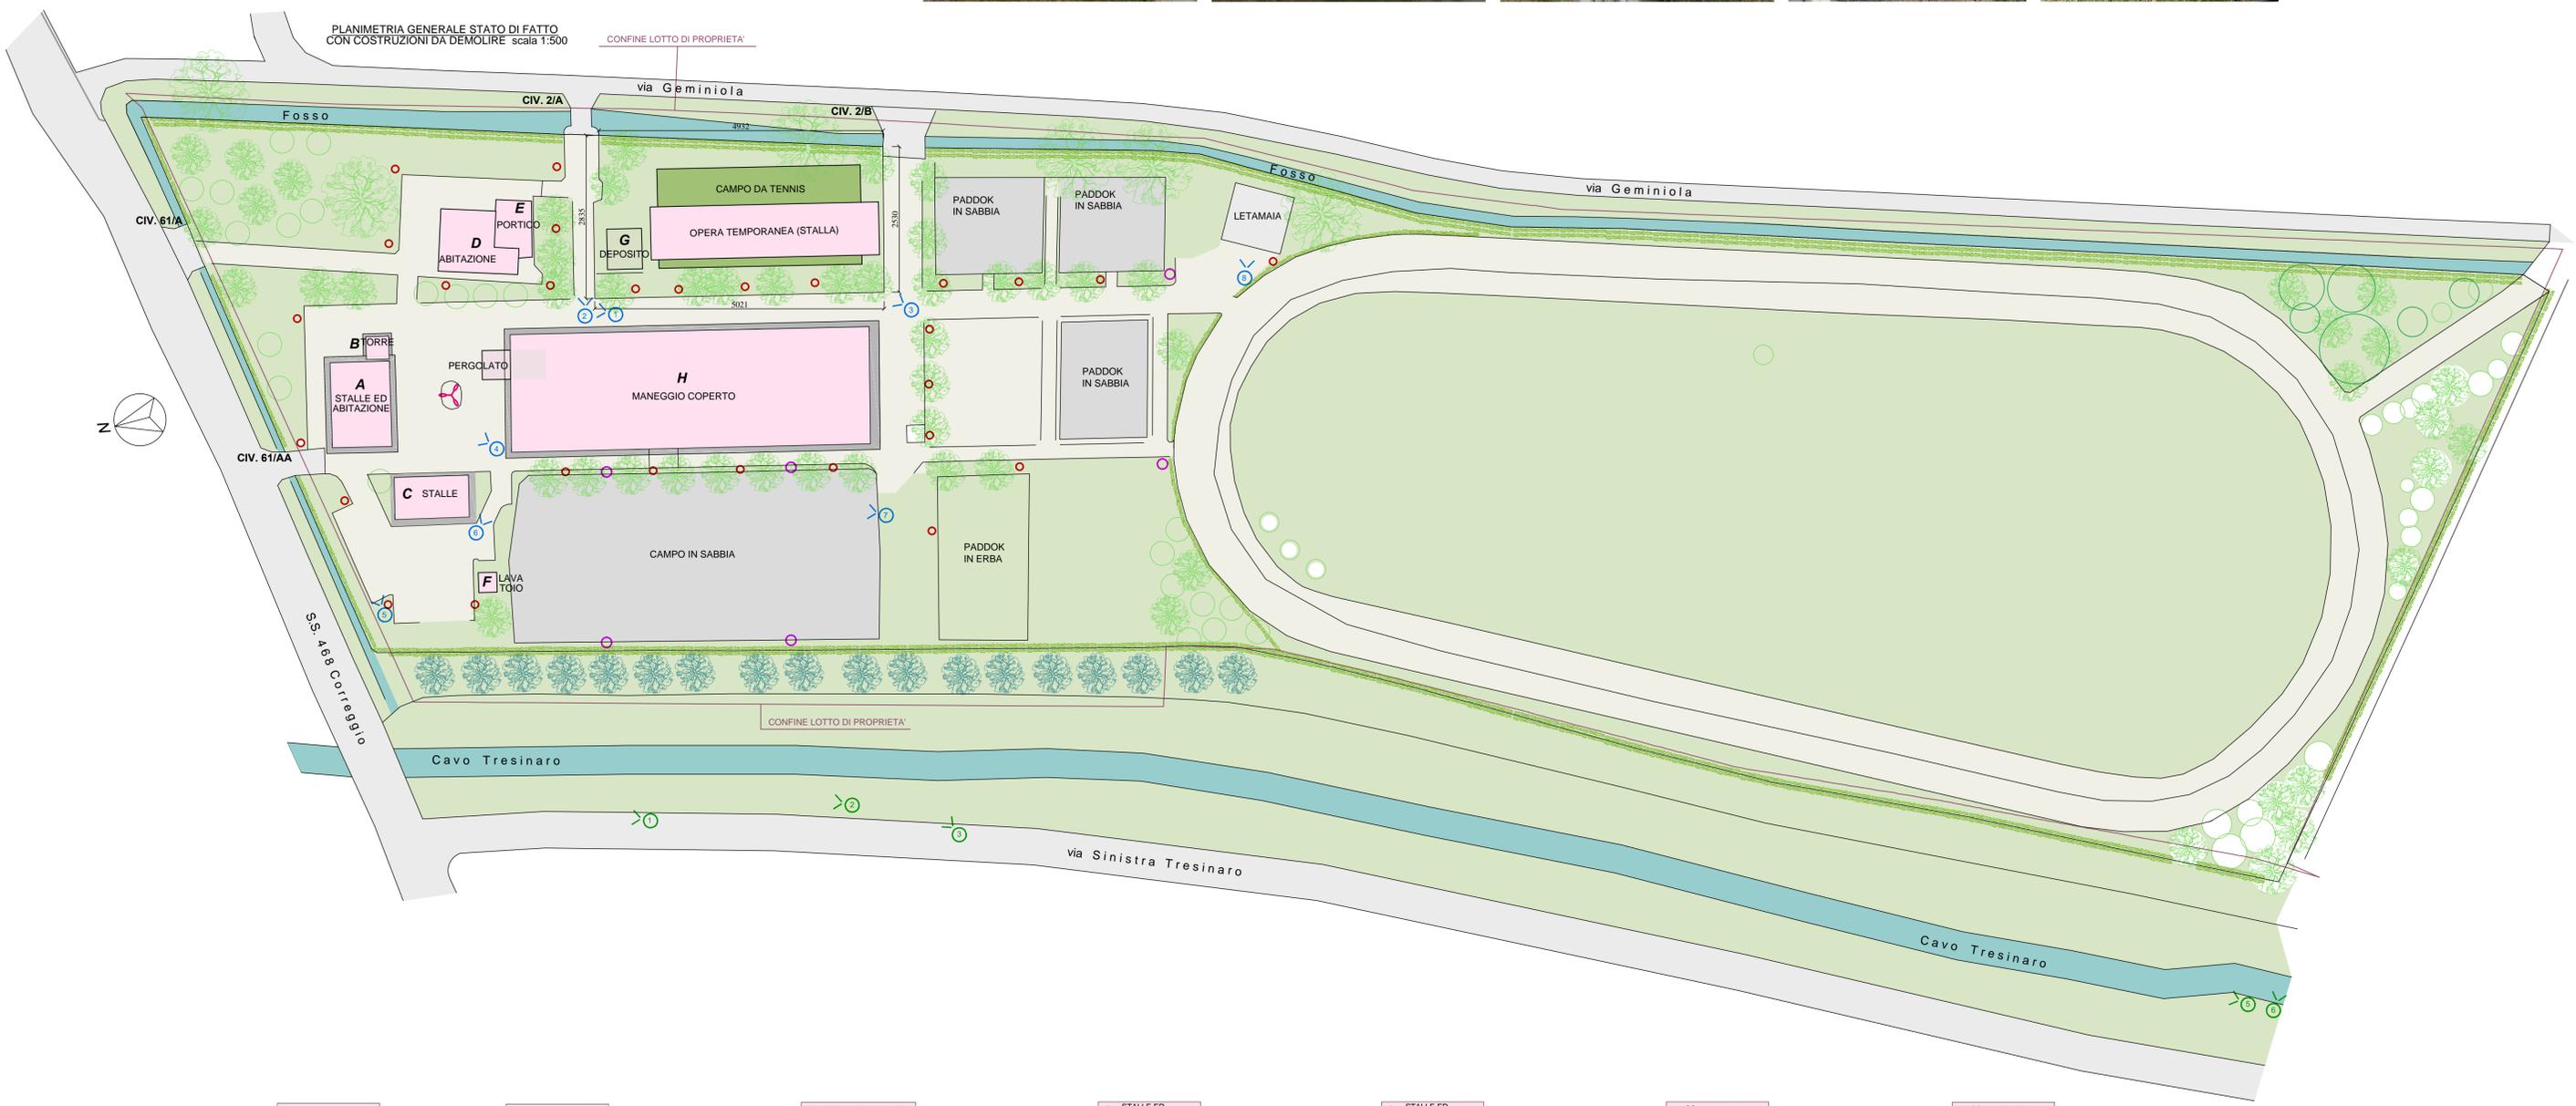

**LEGENDA**

CAMPO DA TENNIS AUTORIZZATO	[Green field icon]
GHIAINO	[Light green field icon]
PRATO	[Light green field icon]
MARCIAPIEDI IN CEMENTO	[Grey path icon]
PIANTE ADULTE A MEDIO FUSTO	[Green tree icon]
PIANTE ADULTE AD ALTO FUSTO	[Taller green tree icon]
PIOPI ADULTI LATO OVEST	[Blue tree icon]
SIEPE MISTA AUTOCTONA	[Green hedge icon]

**LEGENDA EDIFICI LEGITTIMATI**

indicativo	Destinazione	superficie mq
A	STALLE ED ABITAZIONE	153,54 mq
B	TORRE	15,90 mq
C	STALLE	94,46 mq
D	ABITAZIONE	123,16 mq
E	PORTICO	53,40 mq
F	LAVATOIO	11,02 mq
G	DEPOSITO	42,61 mq
H	MANEGGIO COPERTO	1272,77 mq
totale		1766,86 mq

**PUNTO DI RIPRESA FOTO**

**LEGENDA PUNTI LUCE**

Torre fari con proiettori per impianti sportivi	[Purple circle icon]
Apparecchi illuminanti a sfera su palo rastremato	[Red circle icon]
Palo rastremato con 3 corpi illuminanti per illuminazione stradale	[Pink star icon]

