


viale dell' Industria

viale dell' Industria

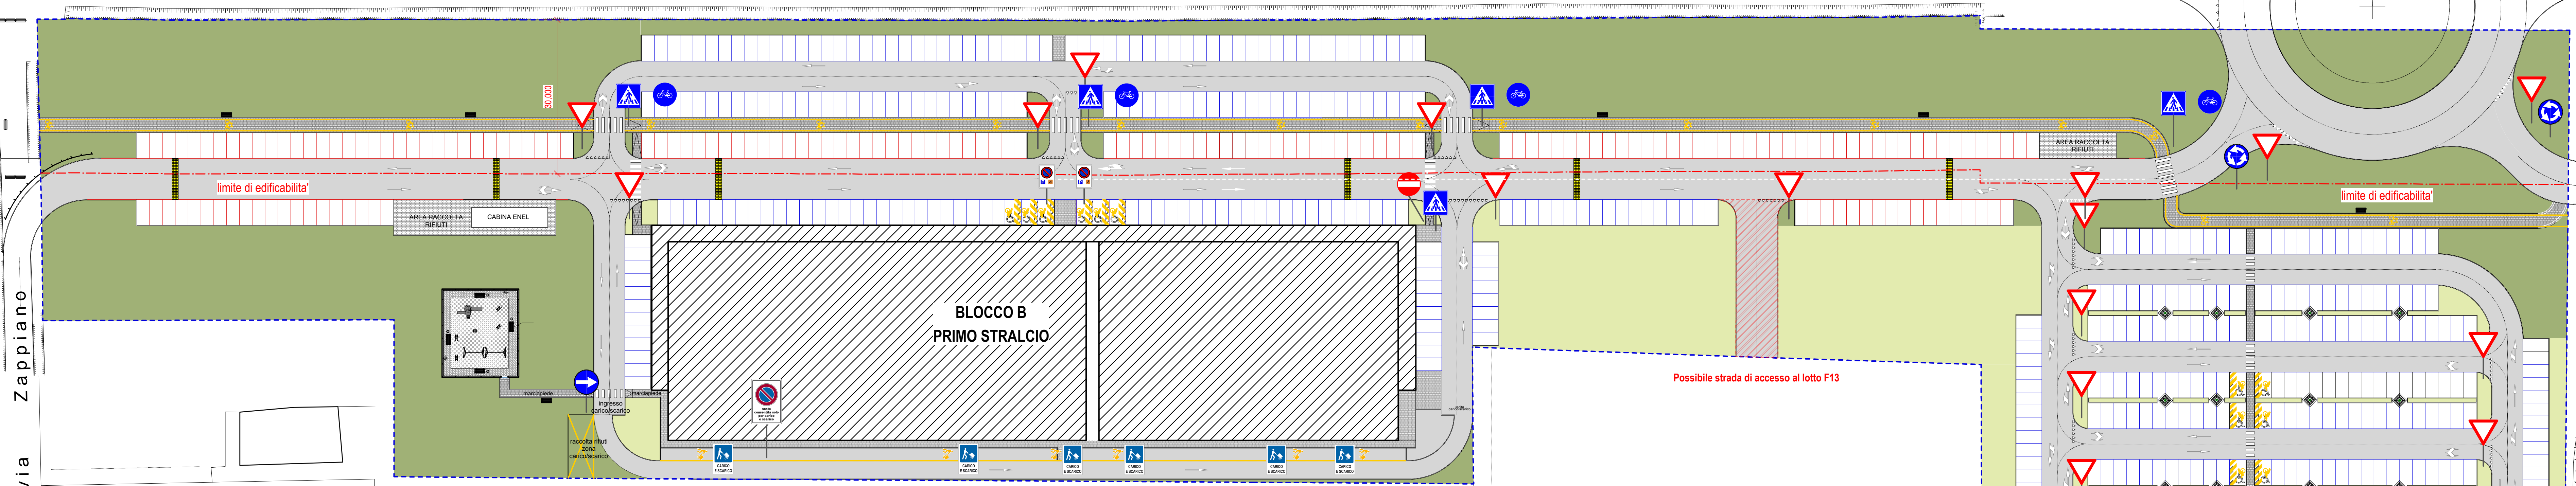


LIPPARINI ARCHITETTI STUDIO ASSOCIATO
 Via Sgarzeria 35/2 - 41100 Modena - Tel. 059 243 934 Fax. 059 243 814 - e.mail: studio@lippariniarchitetti.it

COMUNE DI CARPI
 Piano Particolareggiato Area Commerciale
 Via dell'Industria - F3
 Integrazione con recepimento delle osservazioni Aprile 2017



- LEGENDA**
- Confine lotto di proprietà
 - Limite Edificabilità
 - Verde Pubblico
 - Verde Condominiale
 - Portico ad uso pubblico

PLINTINI PER SEGNALETICA
 sezione trasversale 1:10

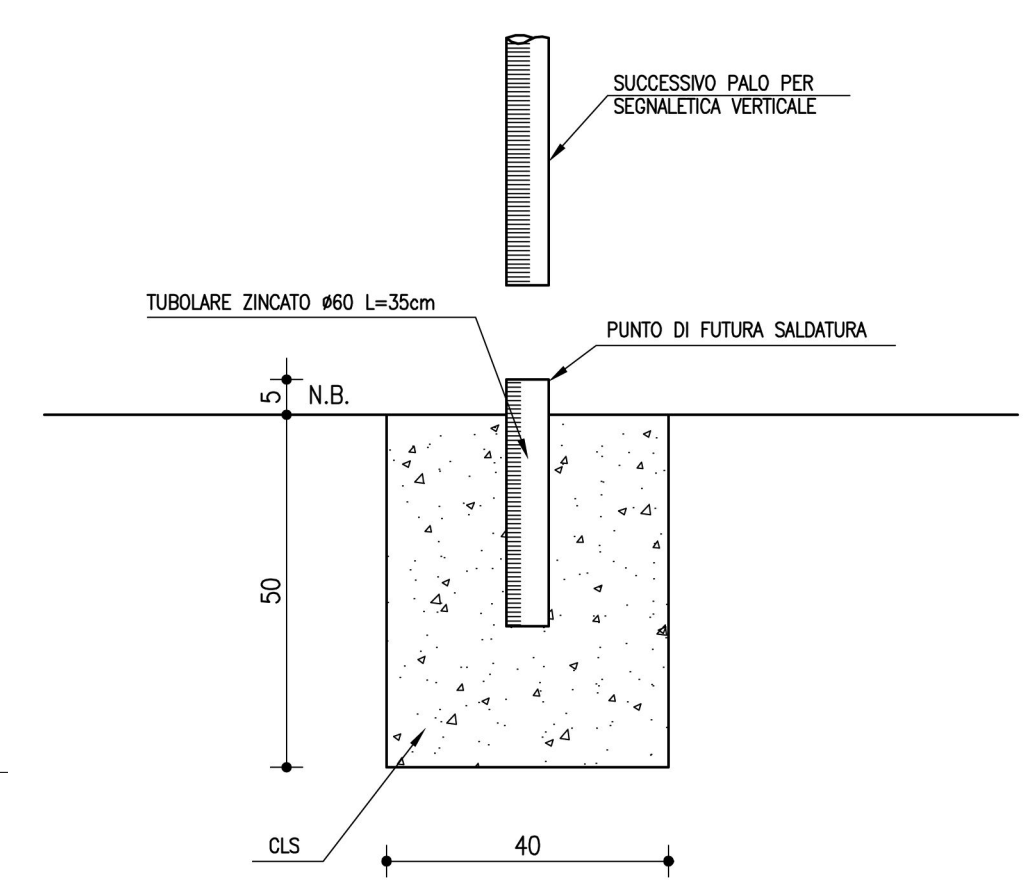

N.B.: IL TUBOLARE, SIA CHE IL PLINTO SIA AFFIORANTE NELLE AIUOLE O SEPOLTO NELLA PAVIMENTAZIONE, DEVE SEMPRE SPORGERE DI 5cm VERSO L'ESTERNO PER CONSENTIRE LA SALDATURA DEL PALO PER LA SEGNALETICA VERTICALE SUCCESSIVA

Progettazione urbanistica:
STUDIO DI ARCHITETTURA FRANCO LIPPARINI E LORENZO LIPPARINI
 Via Sgarzeria 35/2 - 41121 Modena - Tel. 059 243934 - Fax. 059 243814 - e.mail: studio@lippariniarchitetti.it

ARCHITETTO GIANLUCA MONTANARI
 Via D.Dallai 2/A - 41012 Carpi - Tel. - Fax 059 9111887
 e.mail: info@mggmstudio.com



PLANIMETRIA GENERALE DI PROGETTO: SEGNALETICA STRADALE
 agg. Aprile 2017
 28 Luglio 2016
 scala 1:500
 tavola n° 6c

Proprietà:
 Sig.ra Annovi Brunella
 Sig.ra Rustichelli Alessandra
 Sig. Rustichelli Enrico
 SOGET S.r.l.
 Dott. Rocca Mauro

Strada Vicinale Moro