

# COMUNE DI CARPI

Piano Particolareggiato Area Commerciale

Via dell'Industria - F3

Integrazione con recepimento delle osservazioni Aprile 2017



PROVINCIA DI MODENA  
ARCHITETTO  
LORENZO LIPPARINI  
371

**Progettazione urbanistica:**

STUDIO DI ARCHITETTURA FRANCO LIPPARINI E LORENZO LIPPARINI  
Via Sgarzeria 35/2 - 41121 Modena - Tel. 059 243934 - Fax. 059 243814 - e.mail: studio@lippariniarchitetti.it

ARCHITETTO GIANLUCA MONTANARI  
Via D.Dallai 2/A - 41012 Carpi - Tel. - Fax 059 9111887  
e.mail: info@mgmstudio.com

**MGM** studio  
Office of Architecture  
GIANLUCA MONTANARI ARCHITETTO  
MGMS STUDIO  
Via D. Dallai 2/A, 41012 Carpi (MO)  
Tel. / Fax. 059 9111887  
Pec: gianluca.montanari@architecturopac.it  
Mail: info@mgmstudio.com  
www.mgmstudio.com

**OPERE DI URBANIZZAZIONE:**


IMPIANTO DI DISTRIBUZIONE GAS METANO  
tavola data **agg. aprile 2017** **1:1000** **9.2**  
**28 Luglio 2016** scala **1:50** n°

**Proprietà:**


Sig.ra Annovi Brunella  
Sig.ra Rustichelli Alessandra  
Sig. Rustichelli Enrico  
SOGET S.r.l.  
Dott. Rocca Mauro

**LEGENDA**

- TUBAZIONE GAS METANO MP IN ACCIAIO A NORMA UNI EN ISO 3183 RIVESTITO CON POLIETILENE A NORMA UNI 9089 - GN 30070
- TUBAZIONE GAS METANO MP ESISTENTE DA MANTENERE
- TUBAZIONE GAS METANO BP ESISTENTE DA MANTENERE
- CONTROTUBO CORRUGATO A DOPPIA PARETE IN PE
- CONTATORI AZIENDA EROGATRICE
- GRUPPO RIDUTTORE DI PRESSIONE AZIENDA EROGATRICE
- VALVOLE A SFERA A PASSAGGIO TOTALE MONIBLOCCO PN 25 A SALDARE SU AMBUI LATI CON CORPO IN ACCIAIO AL CARBONIO FOSFATATO SFERA IN ACCIAIO CROMATO E SECCO DI TENUTA IN PTFE CON VASTA MANOVRA IN ACCIAIO E CRUSINO IN PE

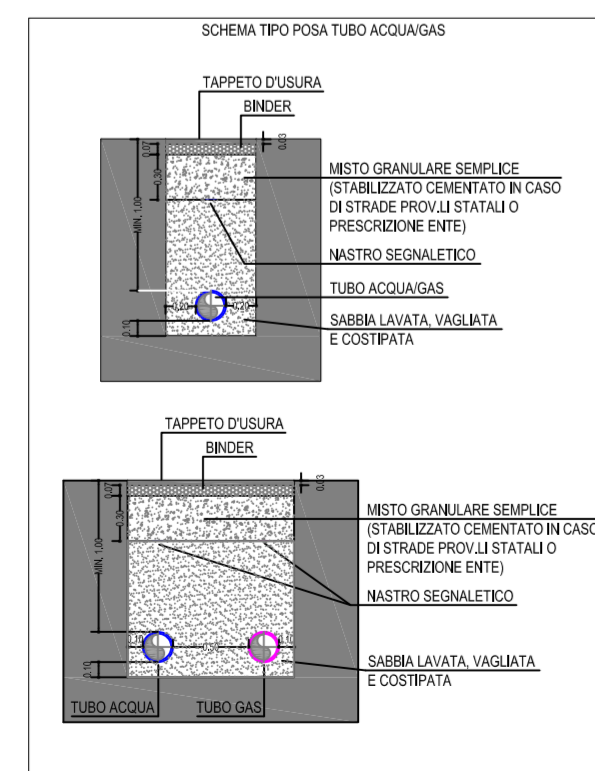

NOTE:  
- PER LA POSA DELLE TUBAZIONI ATTENDERSI ALLE NORME UNI ALLE INDICAZIONI DELL'ENTE GESTORE DEL SERVIZIO E ALLE PRESCRIZIONI DEL PRODUTTORE.  
- VERIFICARE IN FASE DI ESECUZIONE DEI LAVORI LE QUOTE DI INSTALLAZIONE E L'INCRICCO CON ALTRI SOTTOSERVIZI

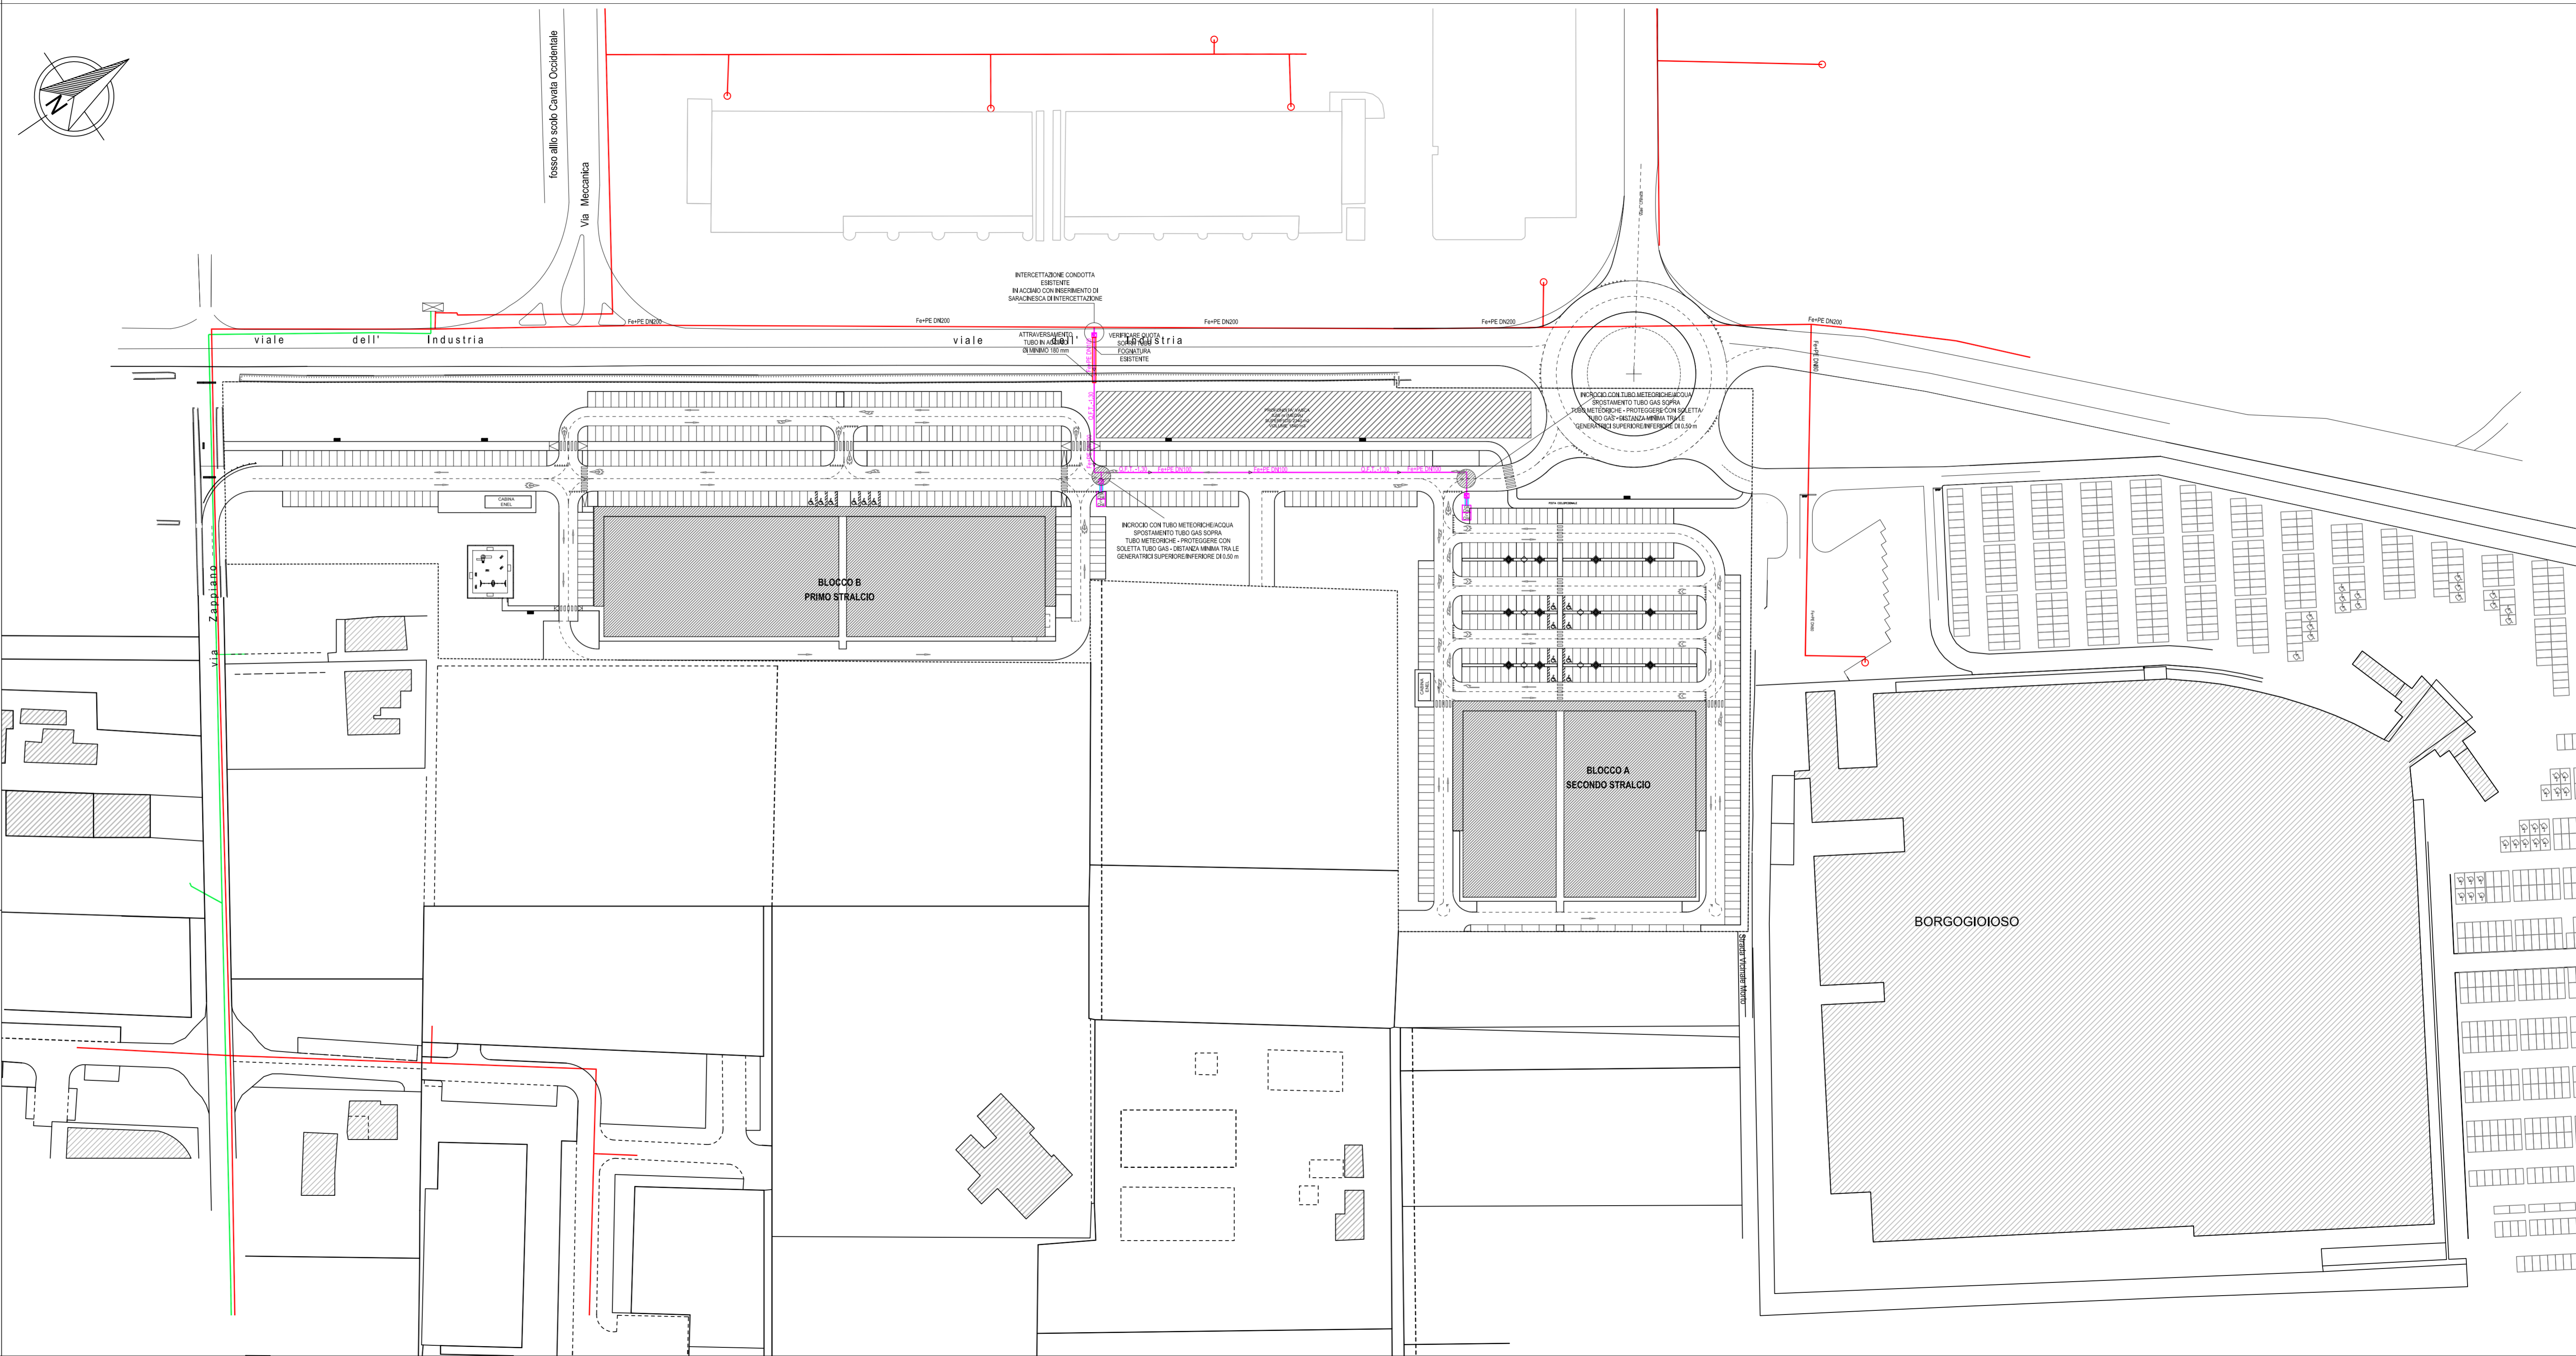

BORGOGIOIOSO