

**Marc'Aurelio
Santi
ingegnere**

Committente: **CANTINA DI CARPI E SORBARA
SOC. AGRICOLA COOPERATIVA**
 Oggetto: **PROCEDIMENTO UNICO AI SENSI ART. 53
LEGGI REGIONALE n.24 DEL 2017**
 Ubicazione: **CARPI – VIA CAVATA, 14**
 Tavola: **PLANIMETRI GENERALE – VIABILITA'**
 Note: **ATTUALE**


N. _____
 Rapp.: 1:500
 Data: 14.04.22
 Agg: 28.11.22

Studio Tecnico – Via C. Cattaneo n. 17 – Tel. 059/622.90.07 – Fax 059/622.09.99 – 41012 Carpi (MO) – E-Mail: maringanti@ingentecarpi.eu



CANTINA

CARPI

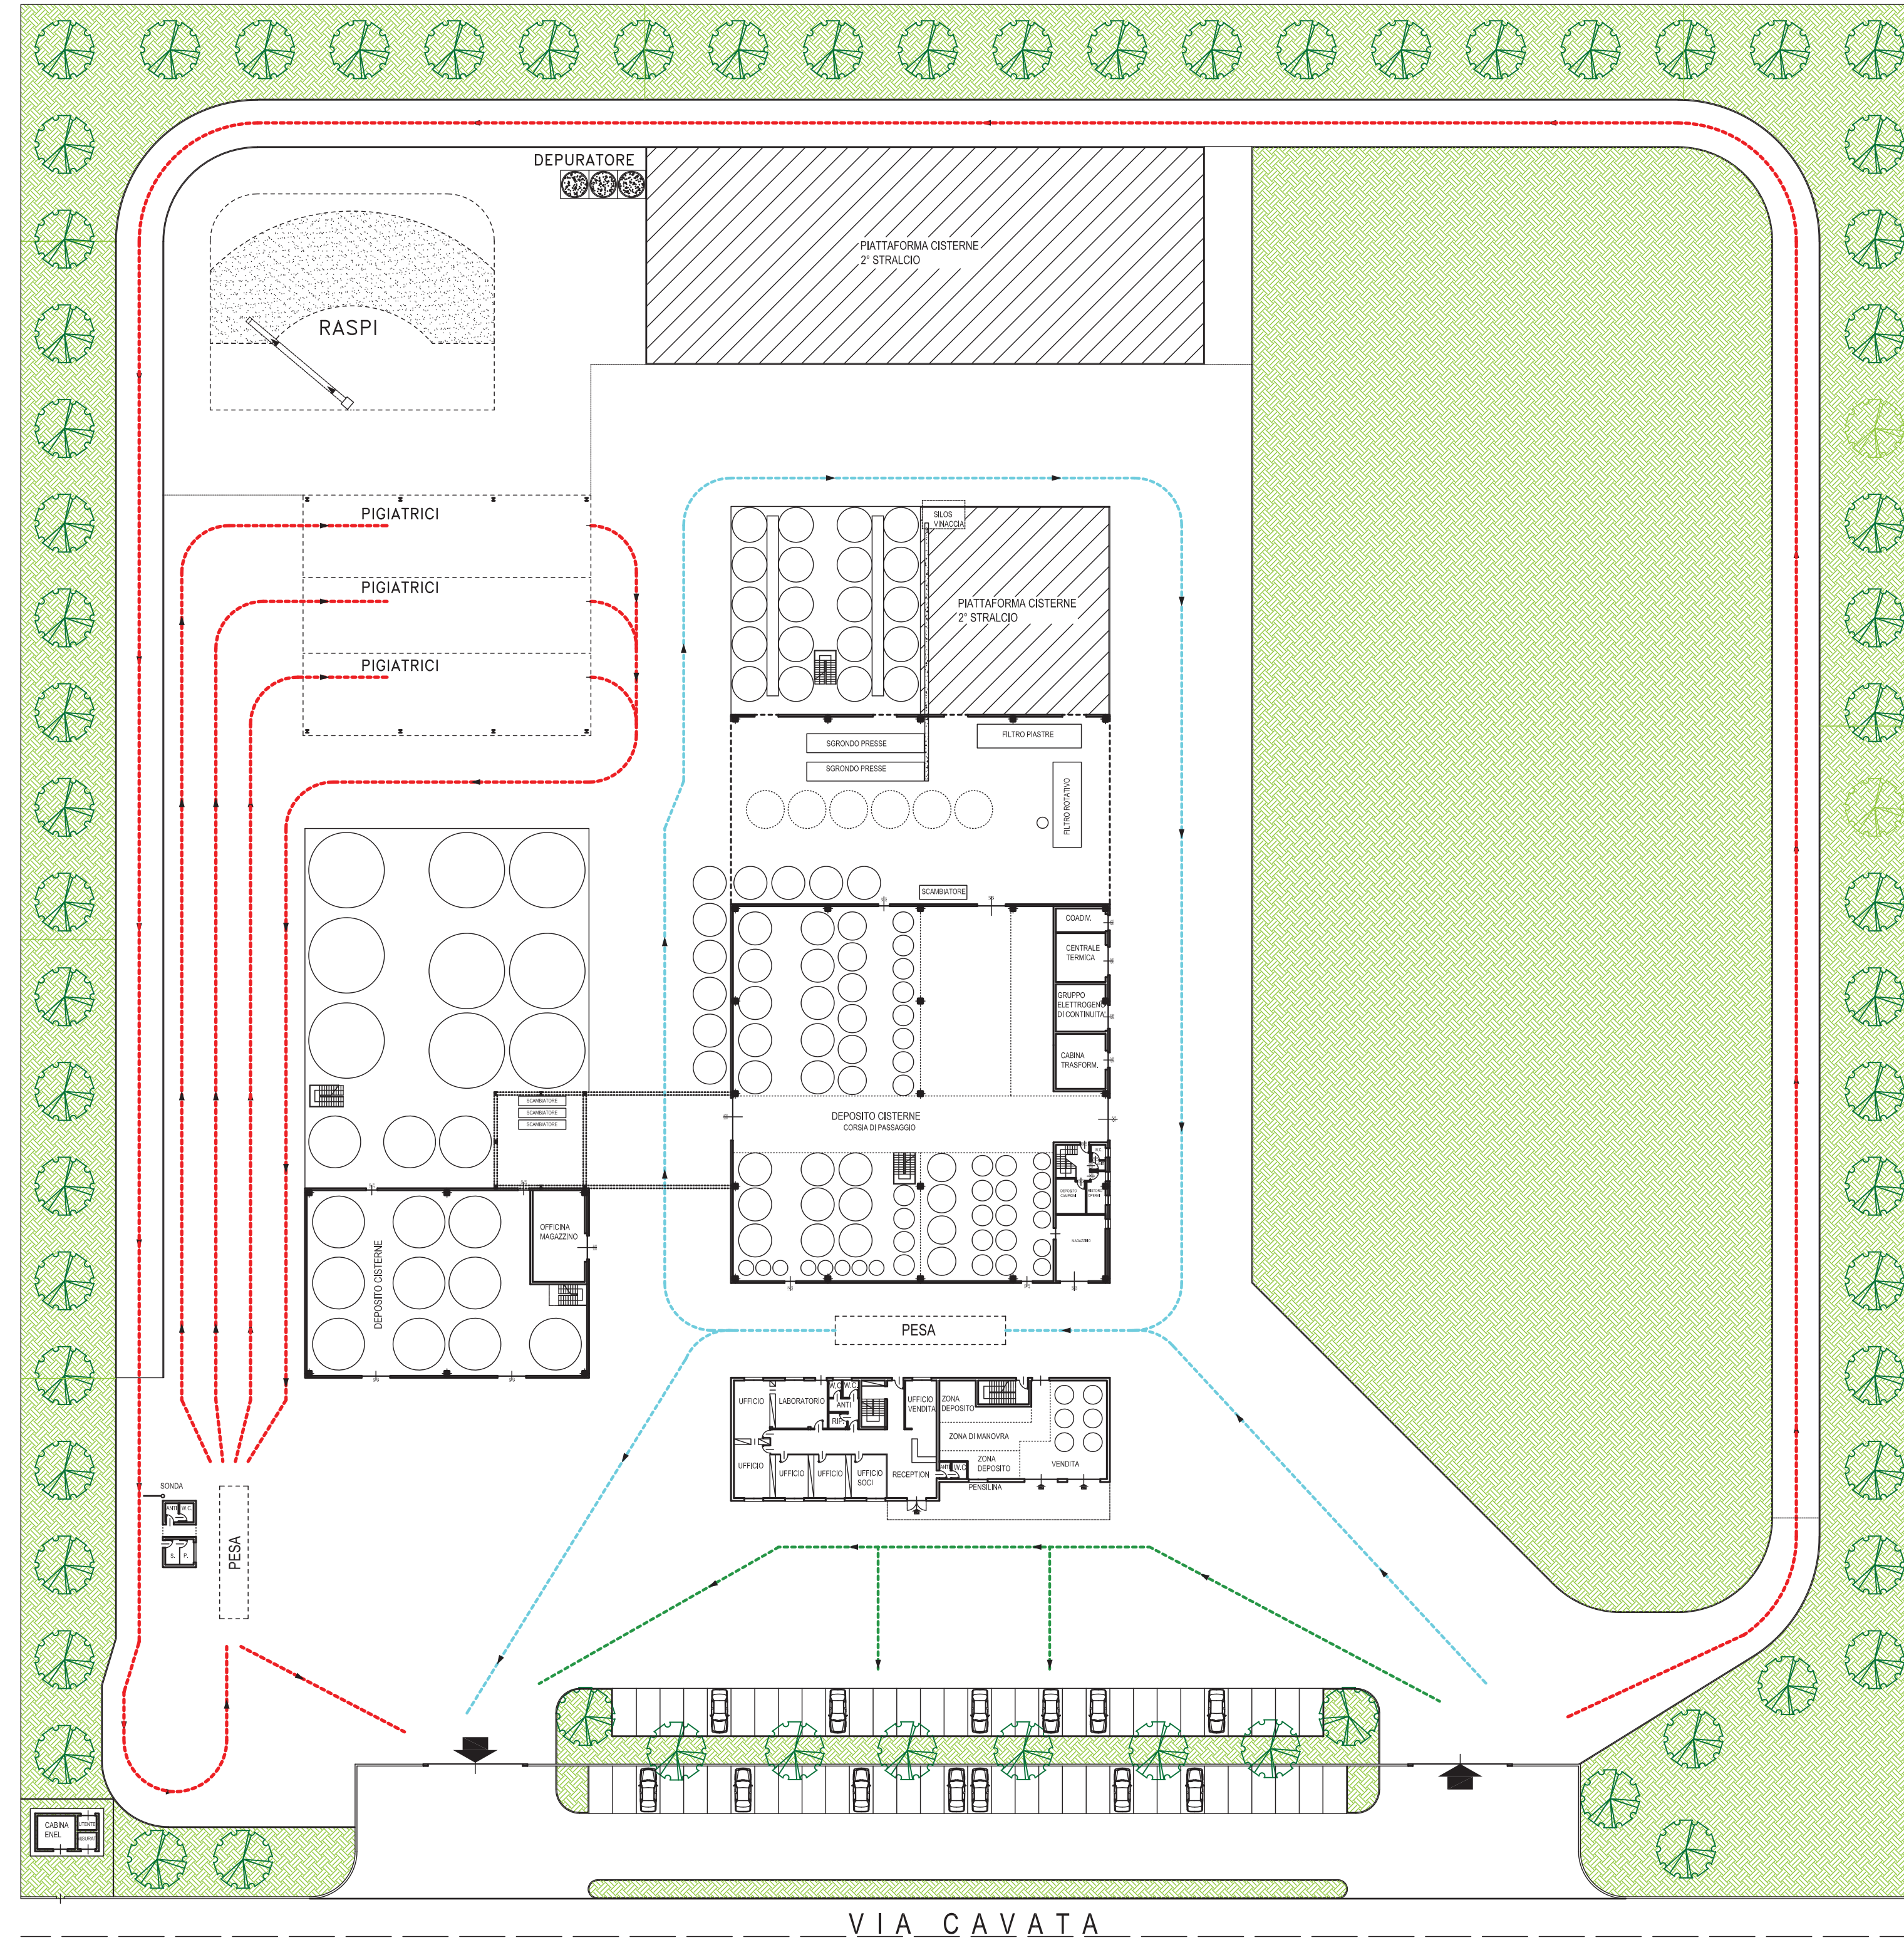

- PERCORSO AUTOARTICOLATI
- PERCORSO AUTO
- PERCORSO TRATTORI