



Marc'Aurelio
Santi
Ingegnere

Committente: CANTINA DI CARPI E SORBARA
SOC. AGRICOLA COOPERATIVA
Oggetto: PROCEDIMENTO UNICO AI SENSI ART. 53
LEGGE REGIONALE n.24 DEL 2017
Ubicazione: CARPI - VIA CAVATA, 14
Tavola: SCHEMA FOGNATURA
Note: PROGETTO


N. 6
Rapp.: 1:500
Data: 14.04.22
Agg:

Studio Tecnico - Via C. Cattaneo n. 17 - Tel. 059/622.90.07 - Fax 059/622.09.99 - 41012 Carpi (MO) - E-Mail: santis@ingcarpi.eu




LEGENDA


- FOSSA BIOLOGICA
- POZZETTO D'ISPEZIONE
- POZZETTO DEGRASSATORE
- CADITOIA
- PLUVIALE
- POZZETTO D'ISPEZIONE
- RETE RACCOLTA ACQUE BIANCHE
- RETE RACCOLTA ACQUE INTERNE
- RETE RACCOLTA ACQUE NERE
- RETE RACCOLTA ACQUE NERE INTERNE
- RETE RACCOLTA ACQUE NERE UFFICIO
- RETE RACCOLTA ACQUE PIATTAFORME
- DEPURATORE
- VASCA PREFABBRICATA
- VASCA RECUPERO ACQUE DA PIATTAFORME CISTERNE

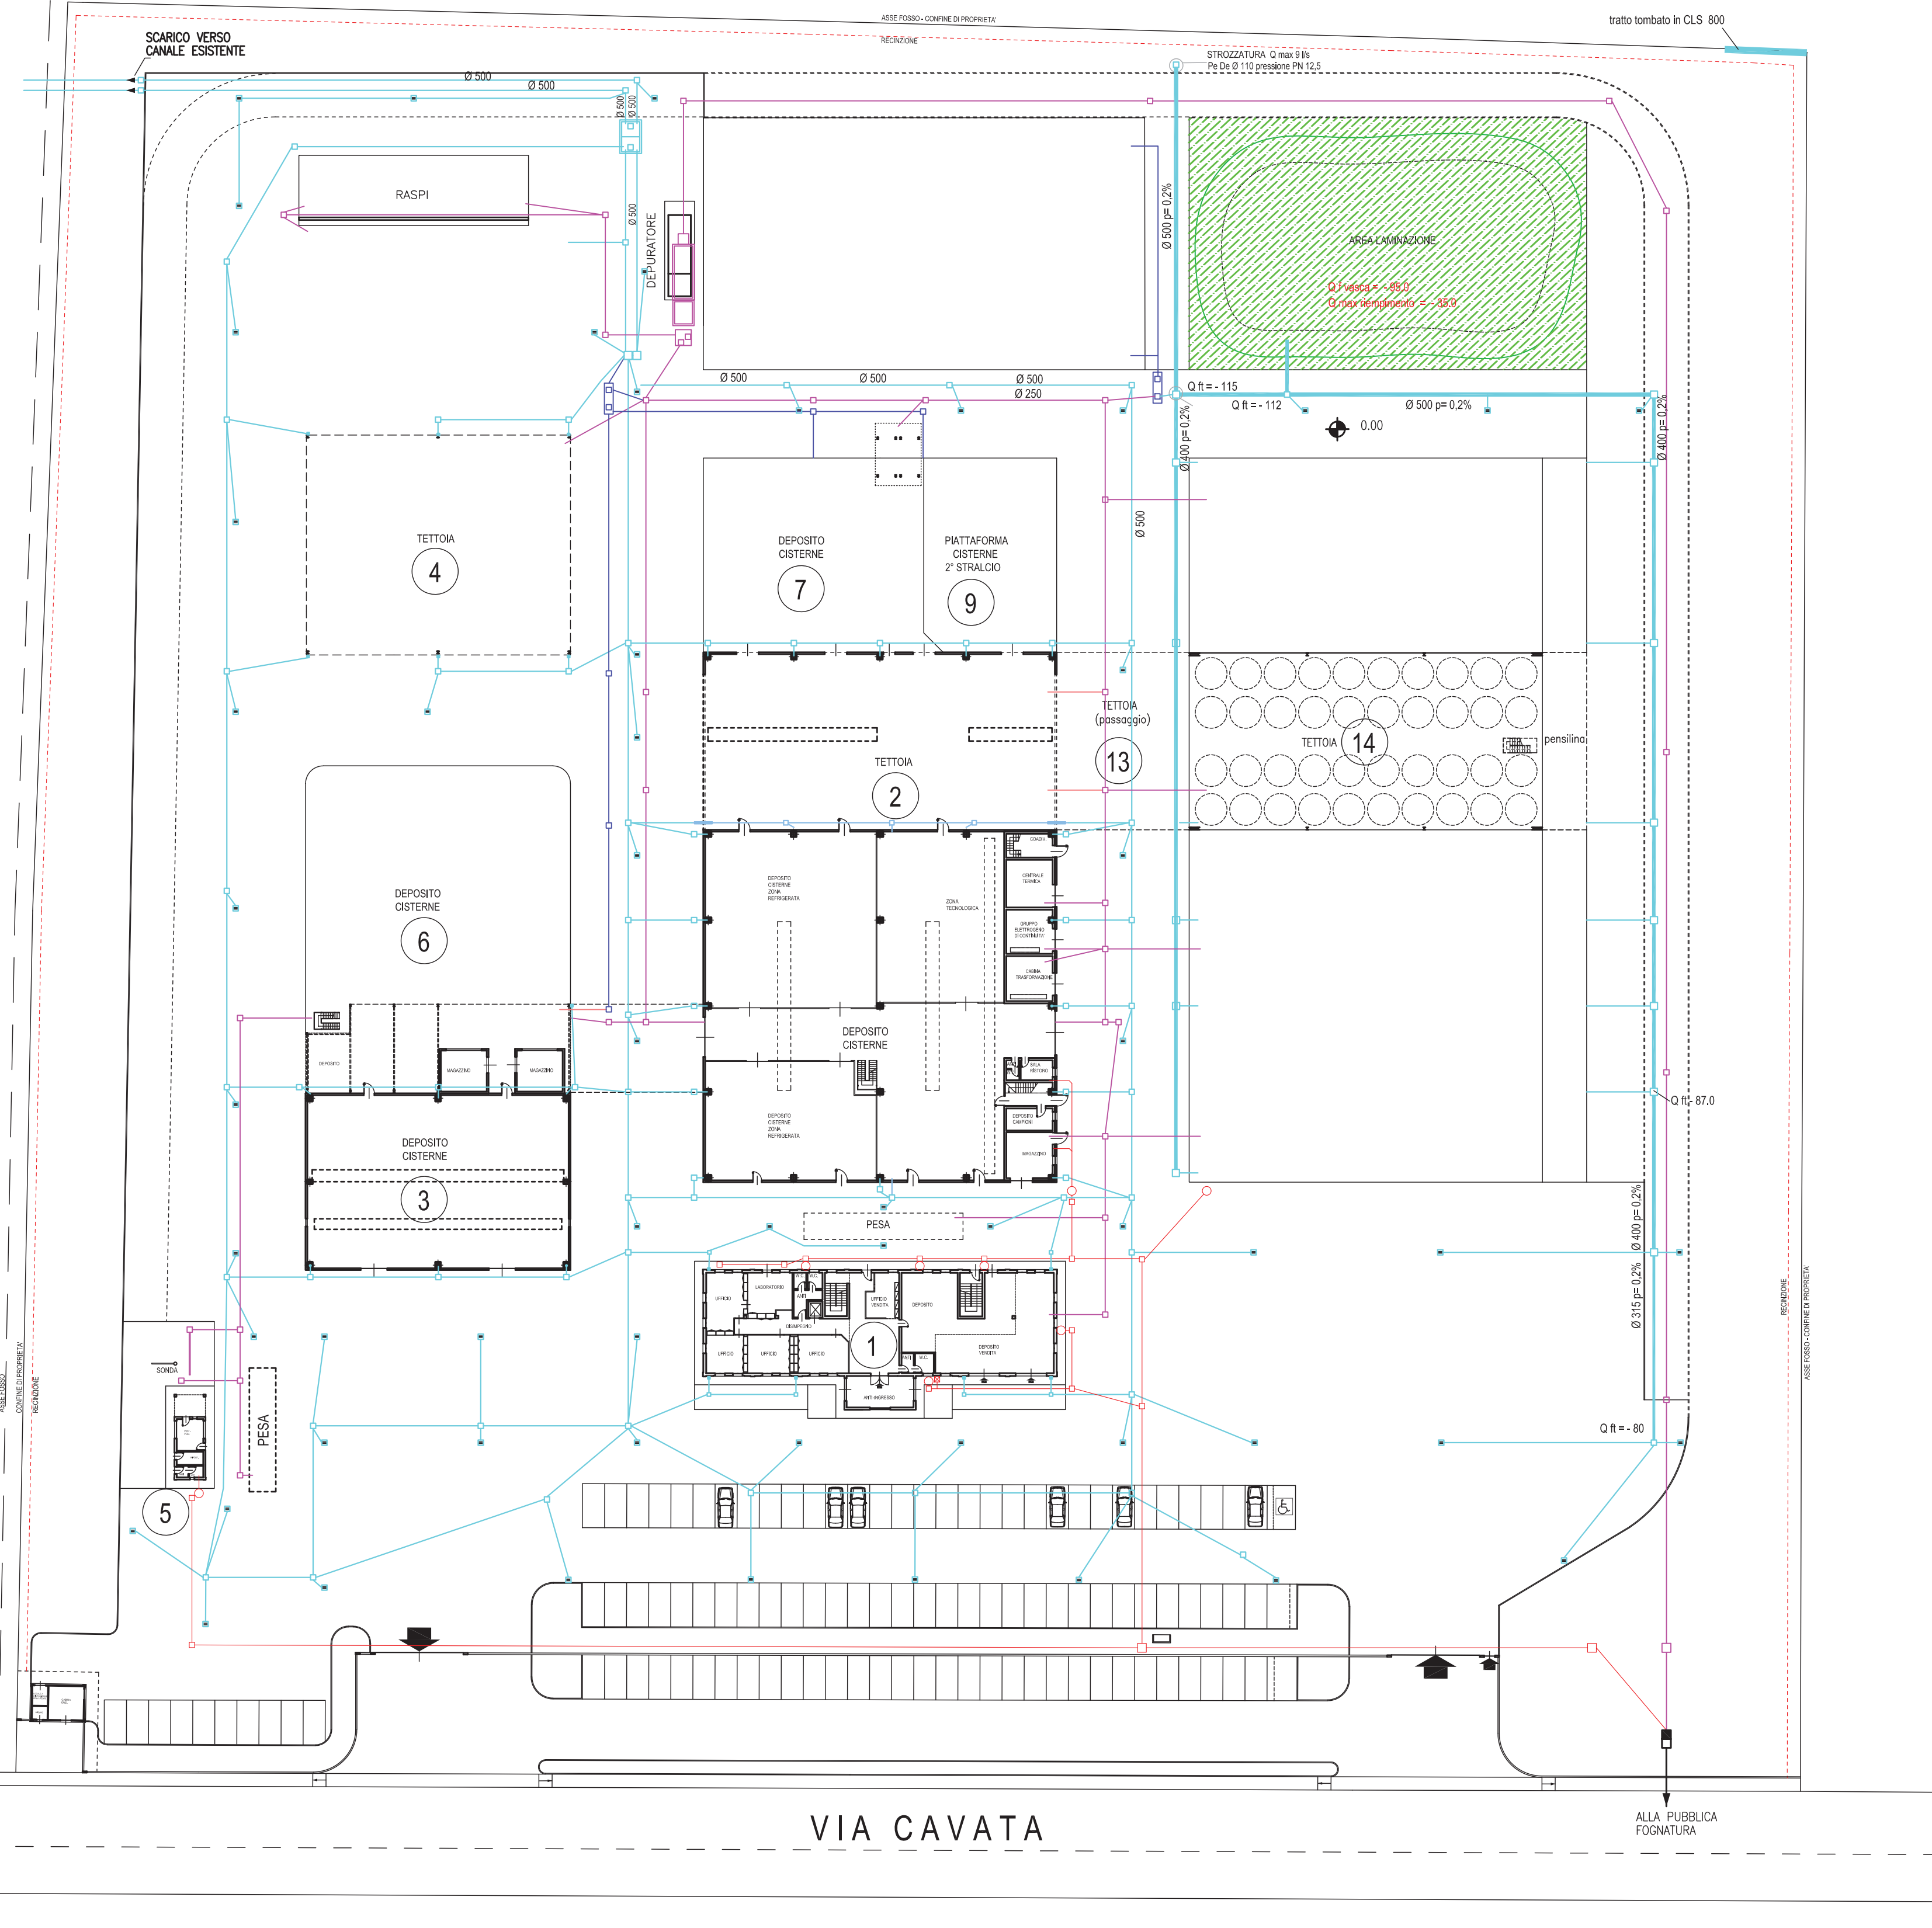

SCHEMA VASCA OMOGENEIZZAZIONE ACQUE NERE CONFERITE IN FOGNATURA COMUNALE

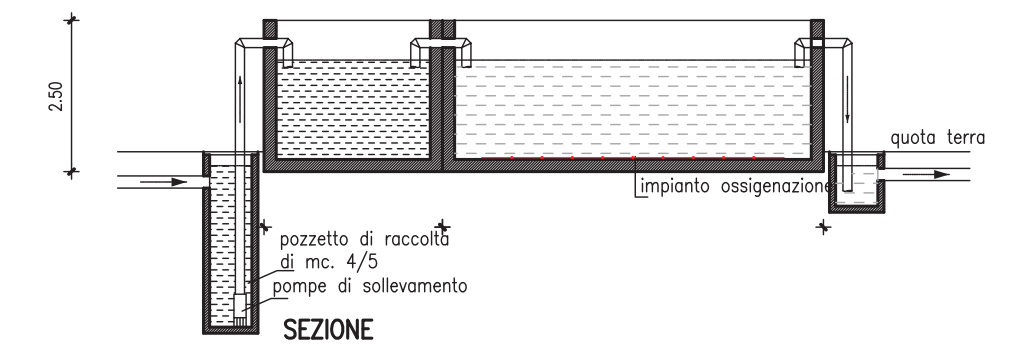

SCHEMA VASCA ACQUE BIANCHE (DISOLEATORE METEORICHE)

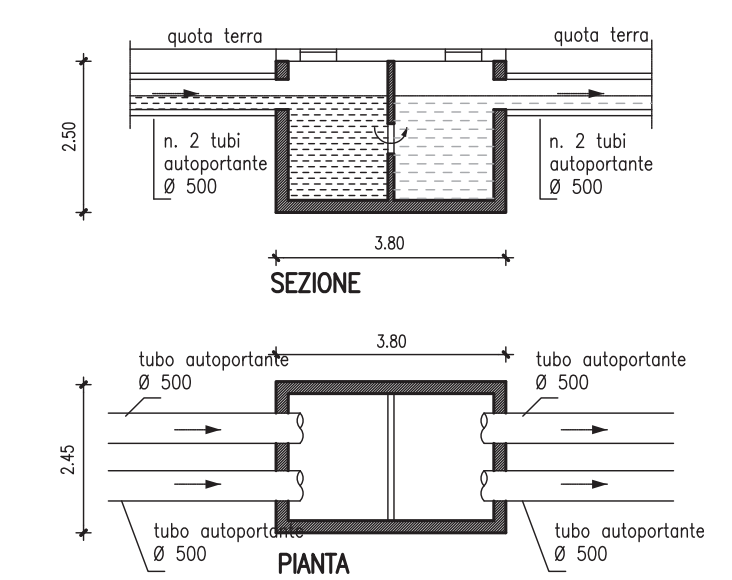

SCHEMA VASCA RECUPERO ACQUE DA PIATTAFORME CISTERNE (PRIMI 5 mm. DI PIOGGIA)

