

Marc'Aurelio
Santi
Ingegneri

Committente: **CANTINA DI CARPI E SORBARA**
SOC. AGRICOLA COOPERATIVA
Oggetto: **REALIZZAZIONE TETTOIA, BASAMENTO SILOS E**
COPERTURA PASSAGGIO VIARIO
Ubicazione: **CARPI - VIA CAVATA, 14**
Tavola: **PLANIMETRIA GENERALE**
Note: **COMPARATO**


N. **8**
Rapp.: 1:500
Data: 14.04.22
Agg:

Studio Tecnico - Via C. Cattaneo n. 17 - Tel. 059/622.90.07 - Fax 059/622.09.99 - 41012 Carpi (MO) - E-Mail: ing.santi@ingsanticarpi.eu



AVI MAN

AVI MAN

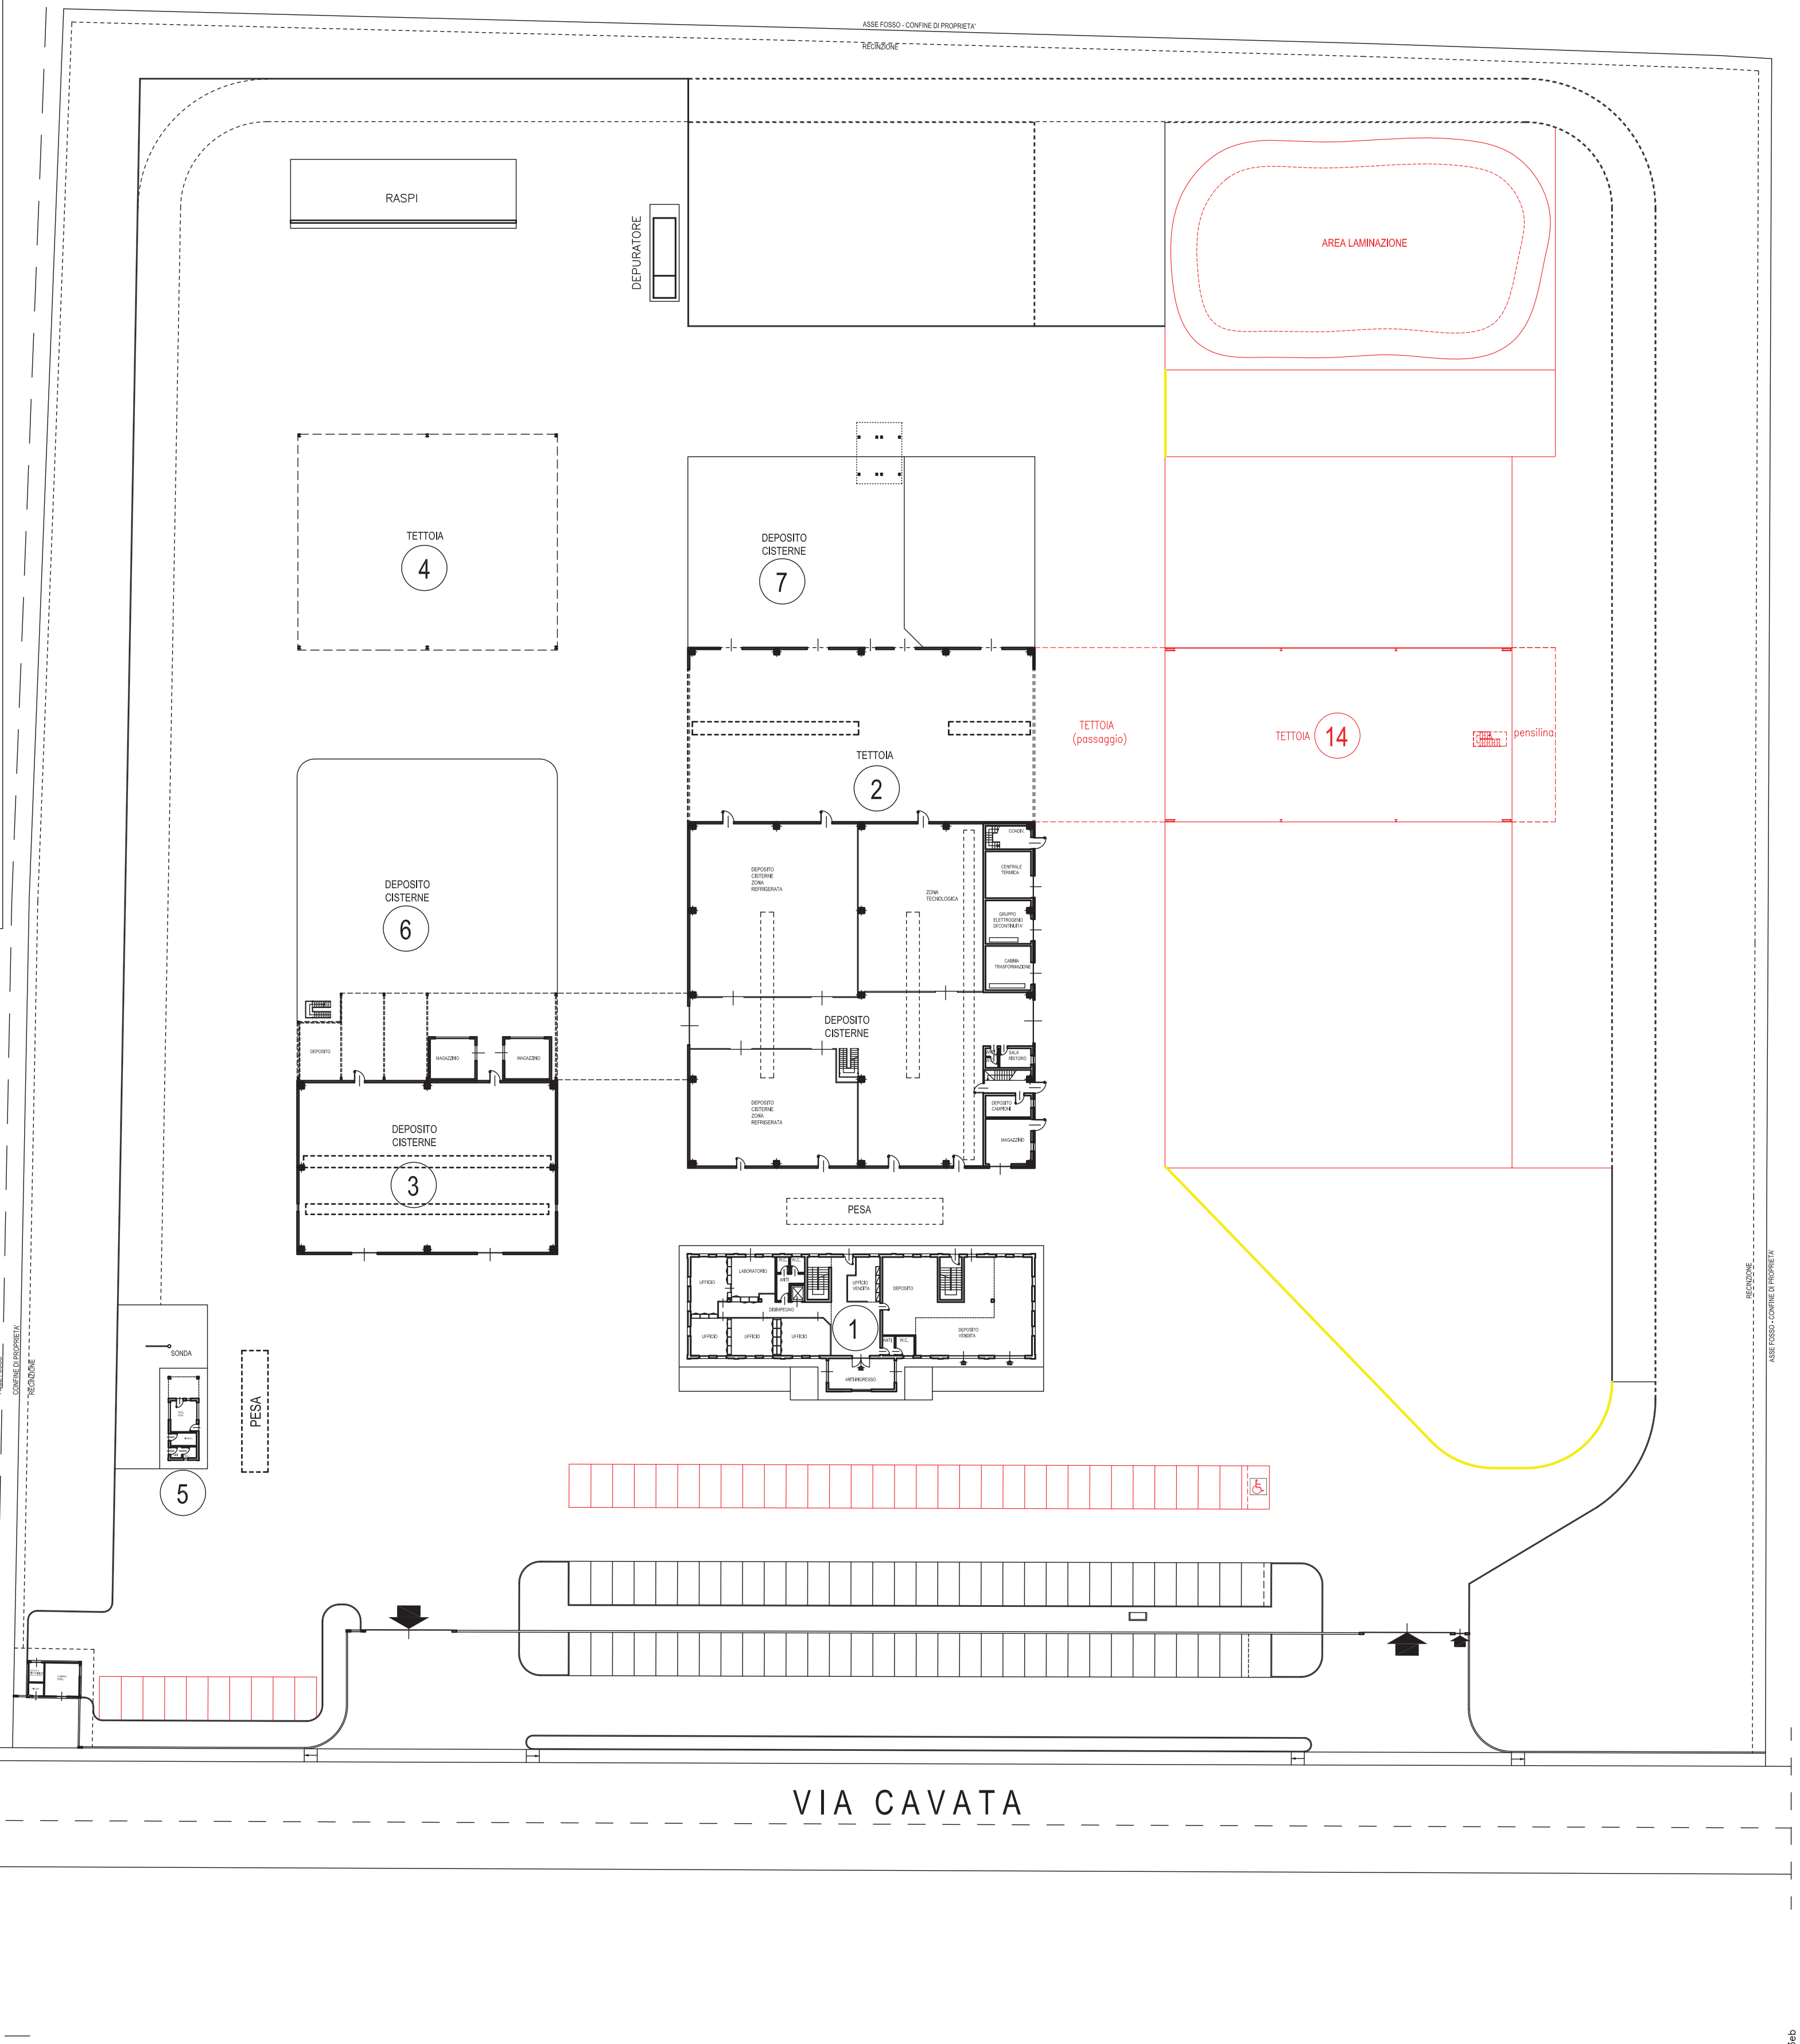

VIA CAVATA