




**ROTATORIA
diametro 60m
SEZIONE TIPO**

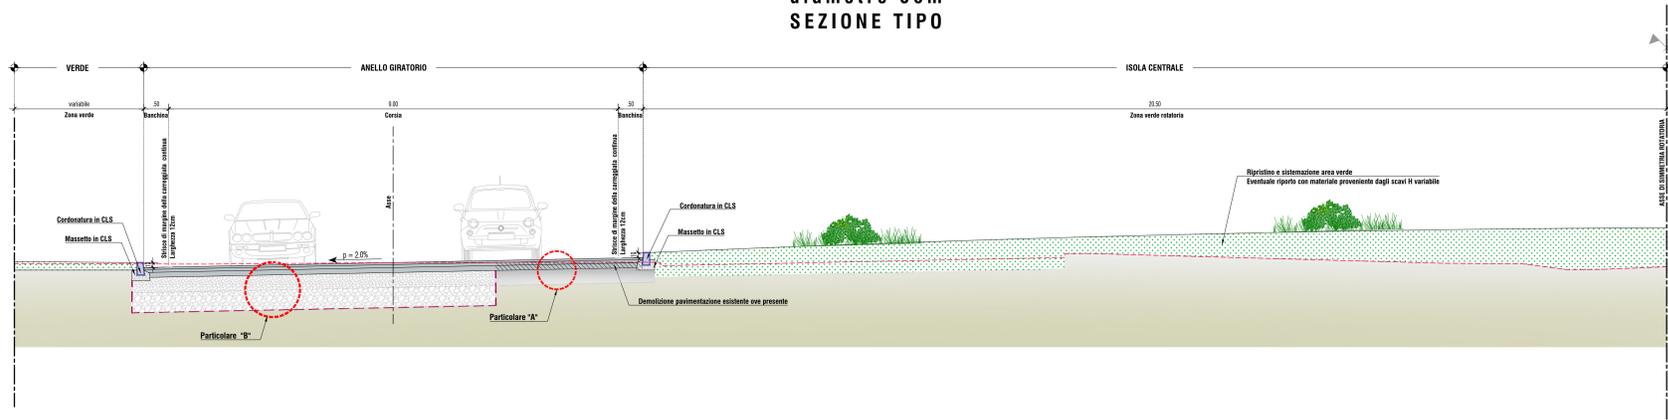


**TANGENZIALE Via Bruno Losi
SEZIONE TIPO**

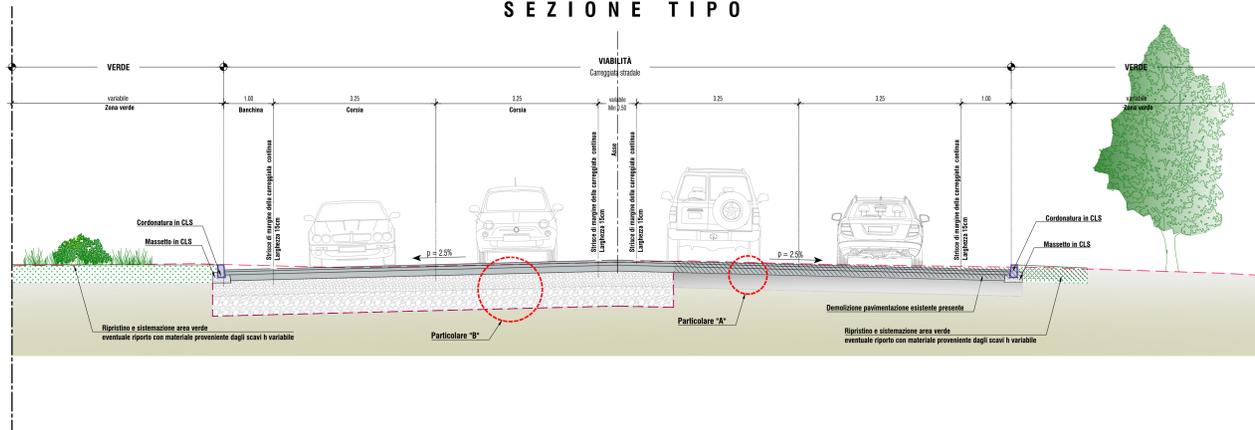


**VIA PERUZZI
SEZIONE TIPO**

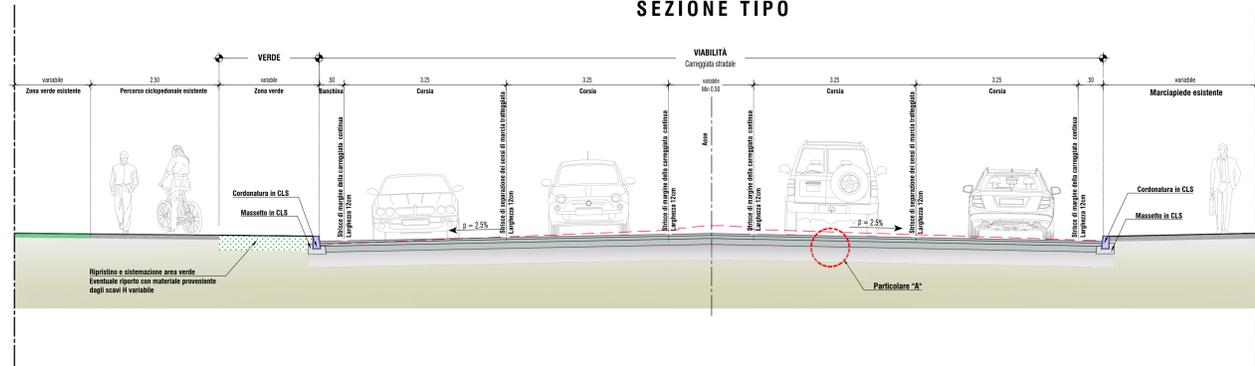


**CORSIE A SENSO UNICO
SEZIONE TIPO**

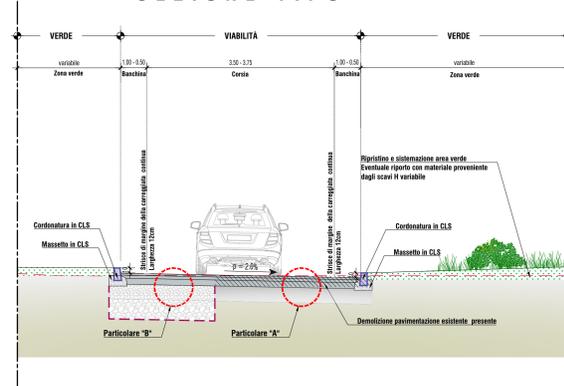

**FERMATA BUS
SEZIONE TIPO**

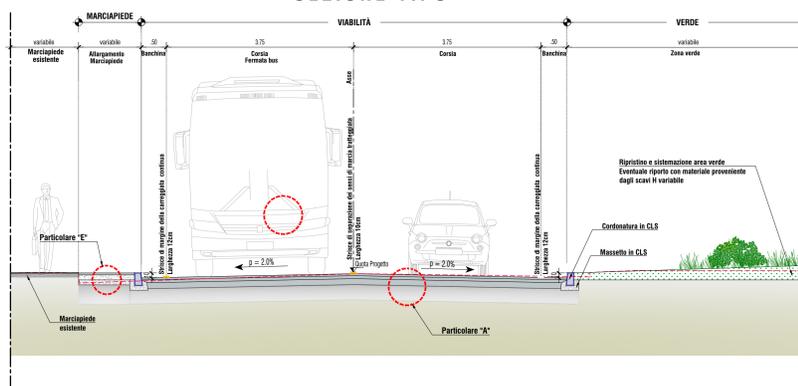

**DETTAGLIO PAVIMENTAZIONI
Scala 1:10**

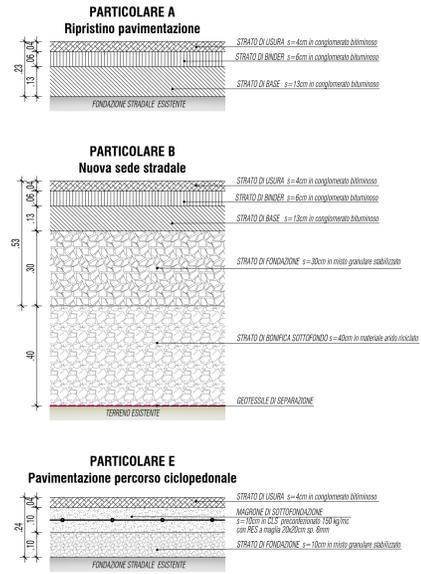

OPERE DI VIABILITA' COMPLEMENTARE AL NUOVO POLO SPORTIVO

Città di Carpi

CITTA' DI CARPI - Settore SS Opere Pubbliche e Manutenzione della Città
PIANO NAZIONALE DI RIPRESA E RESILIENZA (PNRR)
Finanziato dall'Unione Europea NextGenerationEU
Missione M5 - Componente C2 - Misura Investimenti in progetti di rigenerazione urbana, volti a ridurre situazioni di emarginazione e degrado sociale - Investimento 2.1

Progetto n.55/22:
"OPERE DI VIABILITA' COMPLEMENTARE AL NUOVO POLO SPORTIVO" - ID 8660
CUI: L00184280360202000024 - CUP: C91B21002880005

PROGETTAZIONE	RESPONSABILE INTEGRAZIONE PRESTAZIONI SPECIALISTICHE Ing. Marcello Marcelli	OPERE A VERDE ASPETTI PASSEGGERO E URBANISTICI Arch. Maria Cristina Fragni	CANTIERIZZAZIONE E FASI ESPOSITIVE ED INTERFERENZE Ing. Stefano Simoni	TEAM DI PROGETTO Ing. Matteo De Caro Ing. Stefano Traversi Ing. Giulio Marini Arch. Daniela Corvini Arch. Andrea Siroli Ing. Matteo Ferrari Arch. Emma Rossi Geom. Franco Marretti
	COORDINATORE DI PROGETTO Ing. Alessandro Gaccheri	PROGETTAZIONE OPERE STRADALI Ing. Alessio Gori	PROGETTAZIONE IMPIANTI ELETTRICI Ing. Francesco Passerelli	ELABORATO
PROGETTO ESECUTIVO	PROGETTAZIONE OPERE IDRAULICHE Ing. Alessandro Gaccheri	PROGETTAZIONE OPERE STRUTTURALI Ing. Luciano Vicari	COORD. SICUREZZA IN PROGETTAZIONE Geom. Stefano Cacciari	GEOL. DATA Geom. Franco Marretti

**PROGETTO STRADALE
SEZIONI TIPO E PARTICOLARI**

PARTE D'OPERA	DISCIPLINA	DOC. E PROG.	FASE	REV.
RO	ST	W001	3	1

Catena	File name	PROG.	SCALE	FORMATO
04	5094	SCALE	VARIE	A0

