




PARZIALE 1

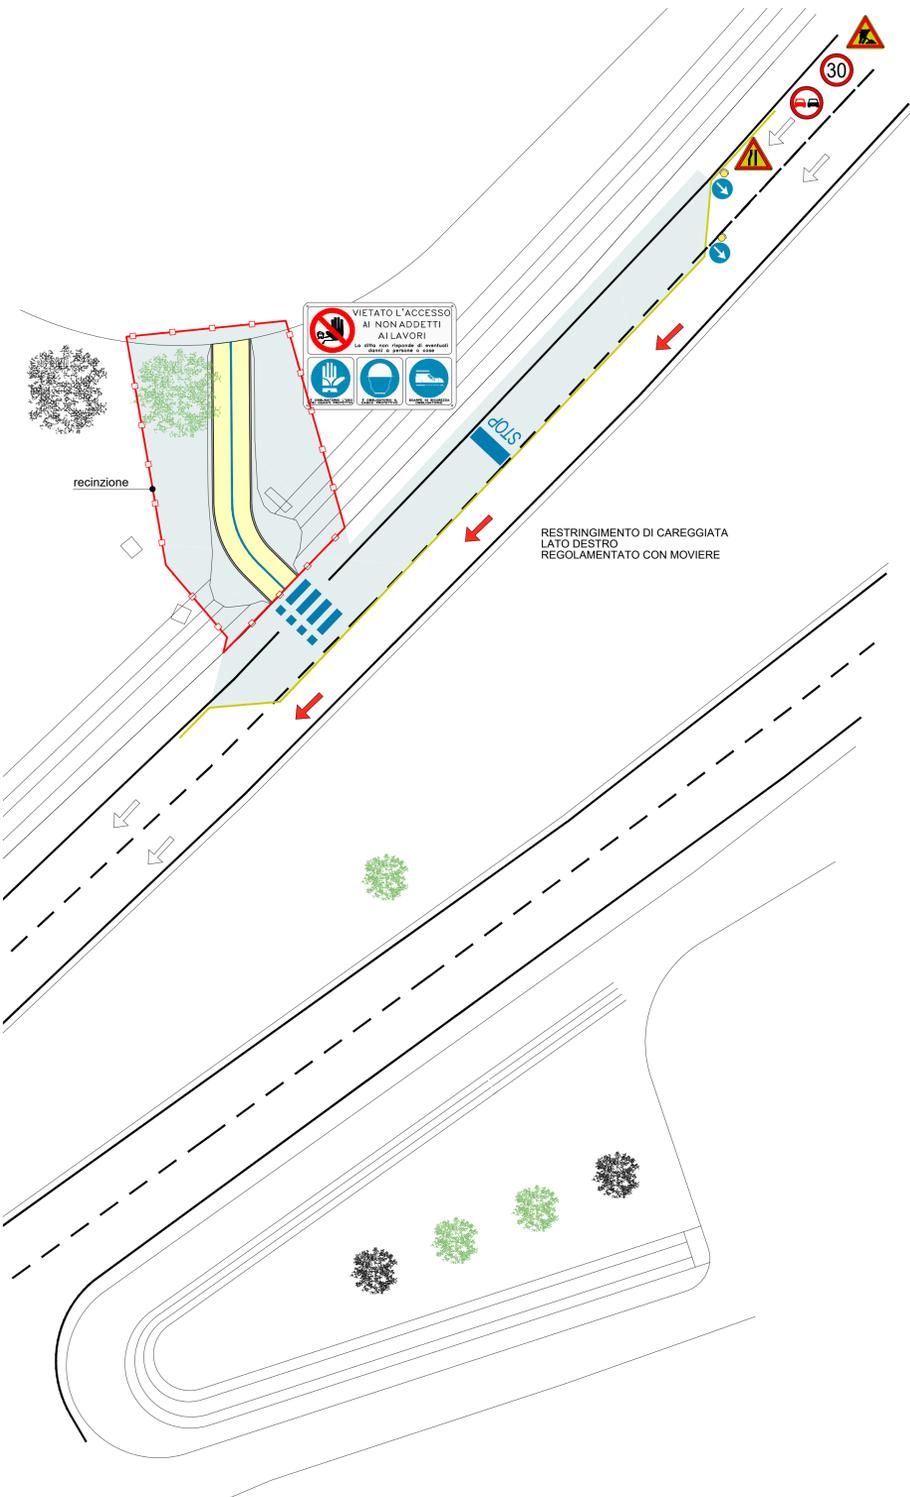

PARZIALE 2

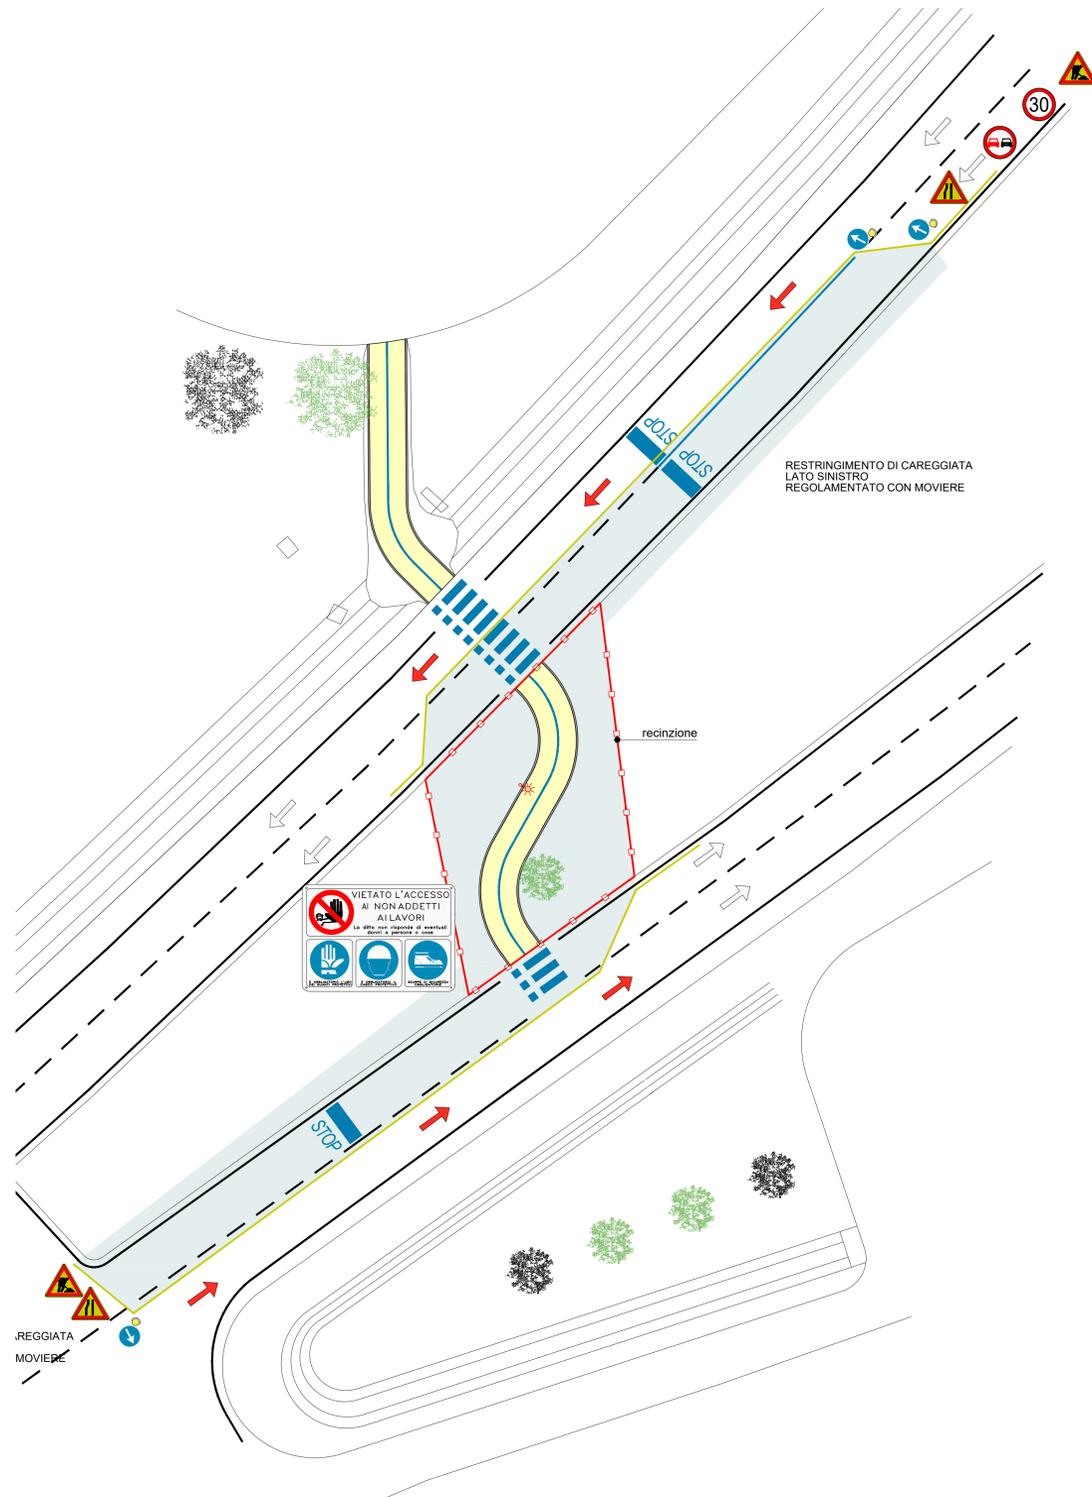

PARZIALE 3

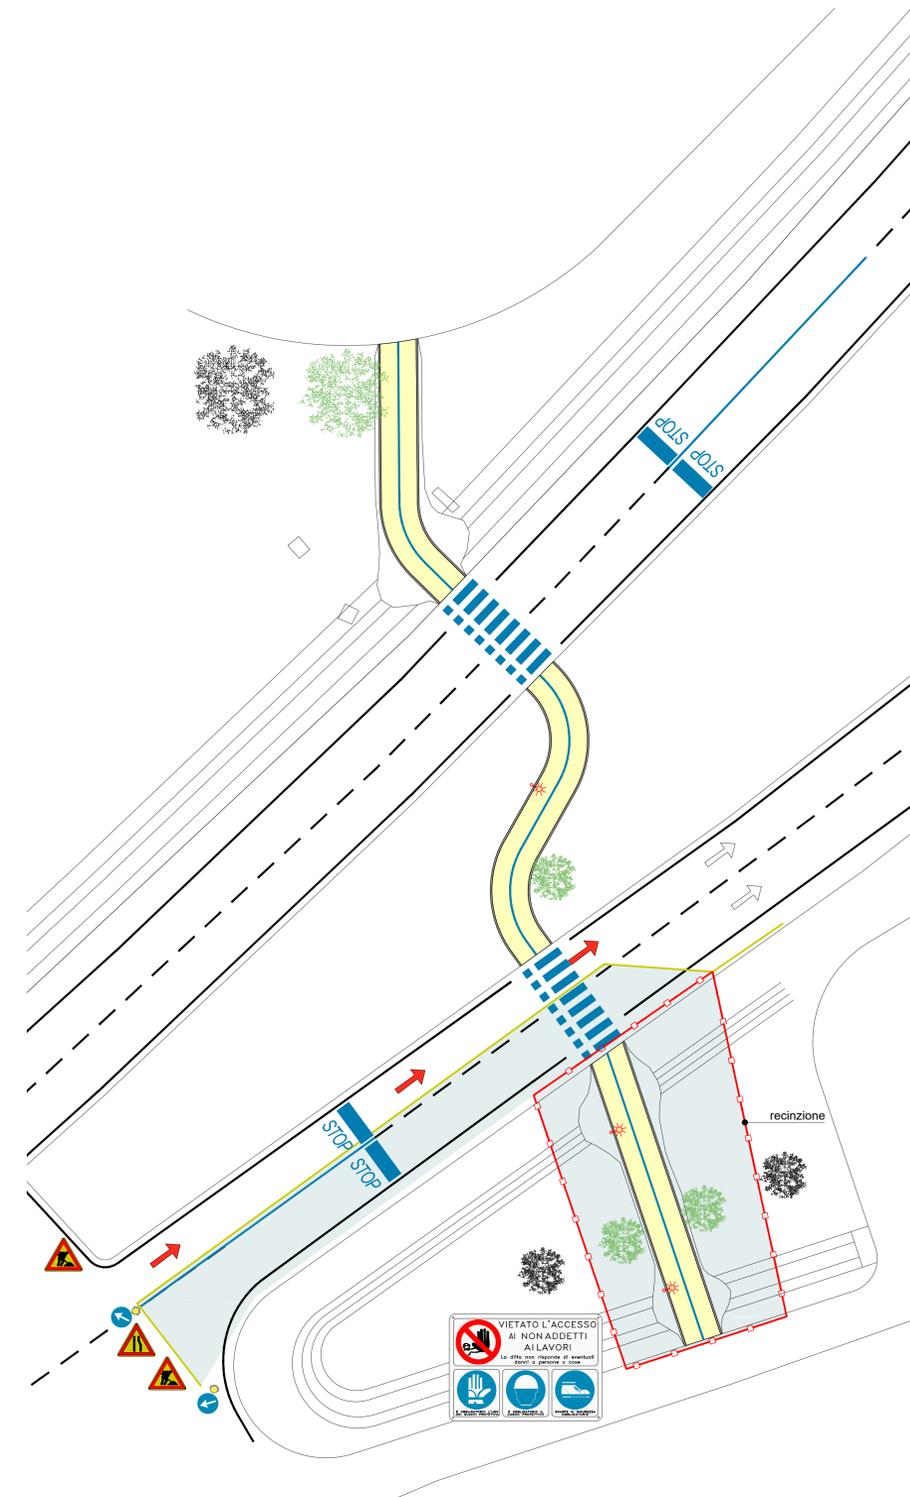

<b>Comune:</b> COMUNE DI CARPI Corso A. Pio, 91 41012 - Carpi (MO) c.f. 00184280360 e-mail: comune.carpi@pec.comune.carpi.mo.it					
<b>Nome archivio:</b> T03-23 ESE <b>Tavola n°:</b> 6.2 <b>Scala:</b> 1:200 <b>Data:</b> aprile 2023 <b>Aggiornamenti:</b> Giugno 2023					
<b>Objeto:</b> PIANO NAZIONALE DI RIPRESA E RESILIENZA (PNRR) Missione M5 - Componente C2 - Investimento 2.1 - Investimenti in progetti di rigenerazione urbana, volti a ridurre situazioni di emarginazione e degrado sociale. Progetto n. 63/2021 - REALIZZAZIONE DI PISTA CICLOPEDONALE DI SCALCAMENTO ALLA TANGENZIALE BRUNO LOSI ID 8230 - CUP: C91B19000070004					
<b>TITOLO:</b> LAYOUT DI CANTIERE - ATTRAVERSAMENTO VIA DELLE MAGLIAIE - VIA PARMENIDE					
		Via Linc. 93 Spini di Gardolo 38121 - TRENTO tel. 0461 / 822552 fax 0461 / 829692 E-mail: info@ited.it		<b>Timbro:</b> ORDINE DEGLI INGEGNERI DELLA PROV. DI TRENTO dott.ing. ANTONIO LICINI ISCRIZIONE ALBO N° 1488	
LO STUDIO SI RISERVA IL DIRITTO ESCLUSIVO DI RIPRODUZIONE A NORMA DELLA LEGGE 22 Aprile 1941 N. 633					