


PARZIALE 1

PARZIALE 3

PARZIALE 2

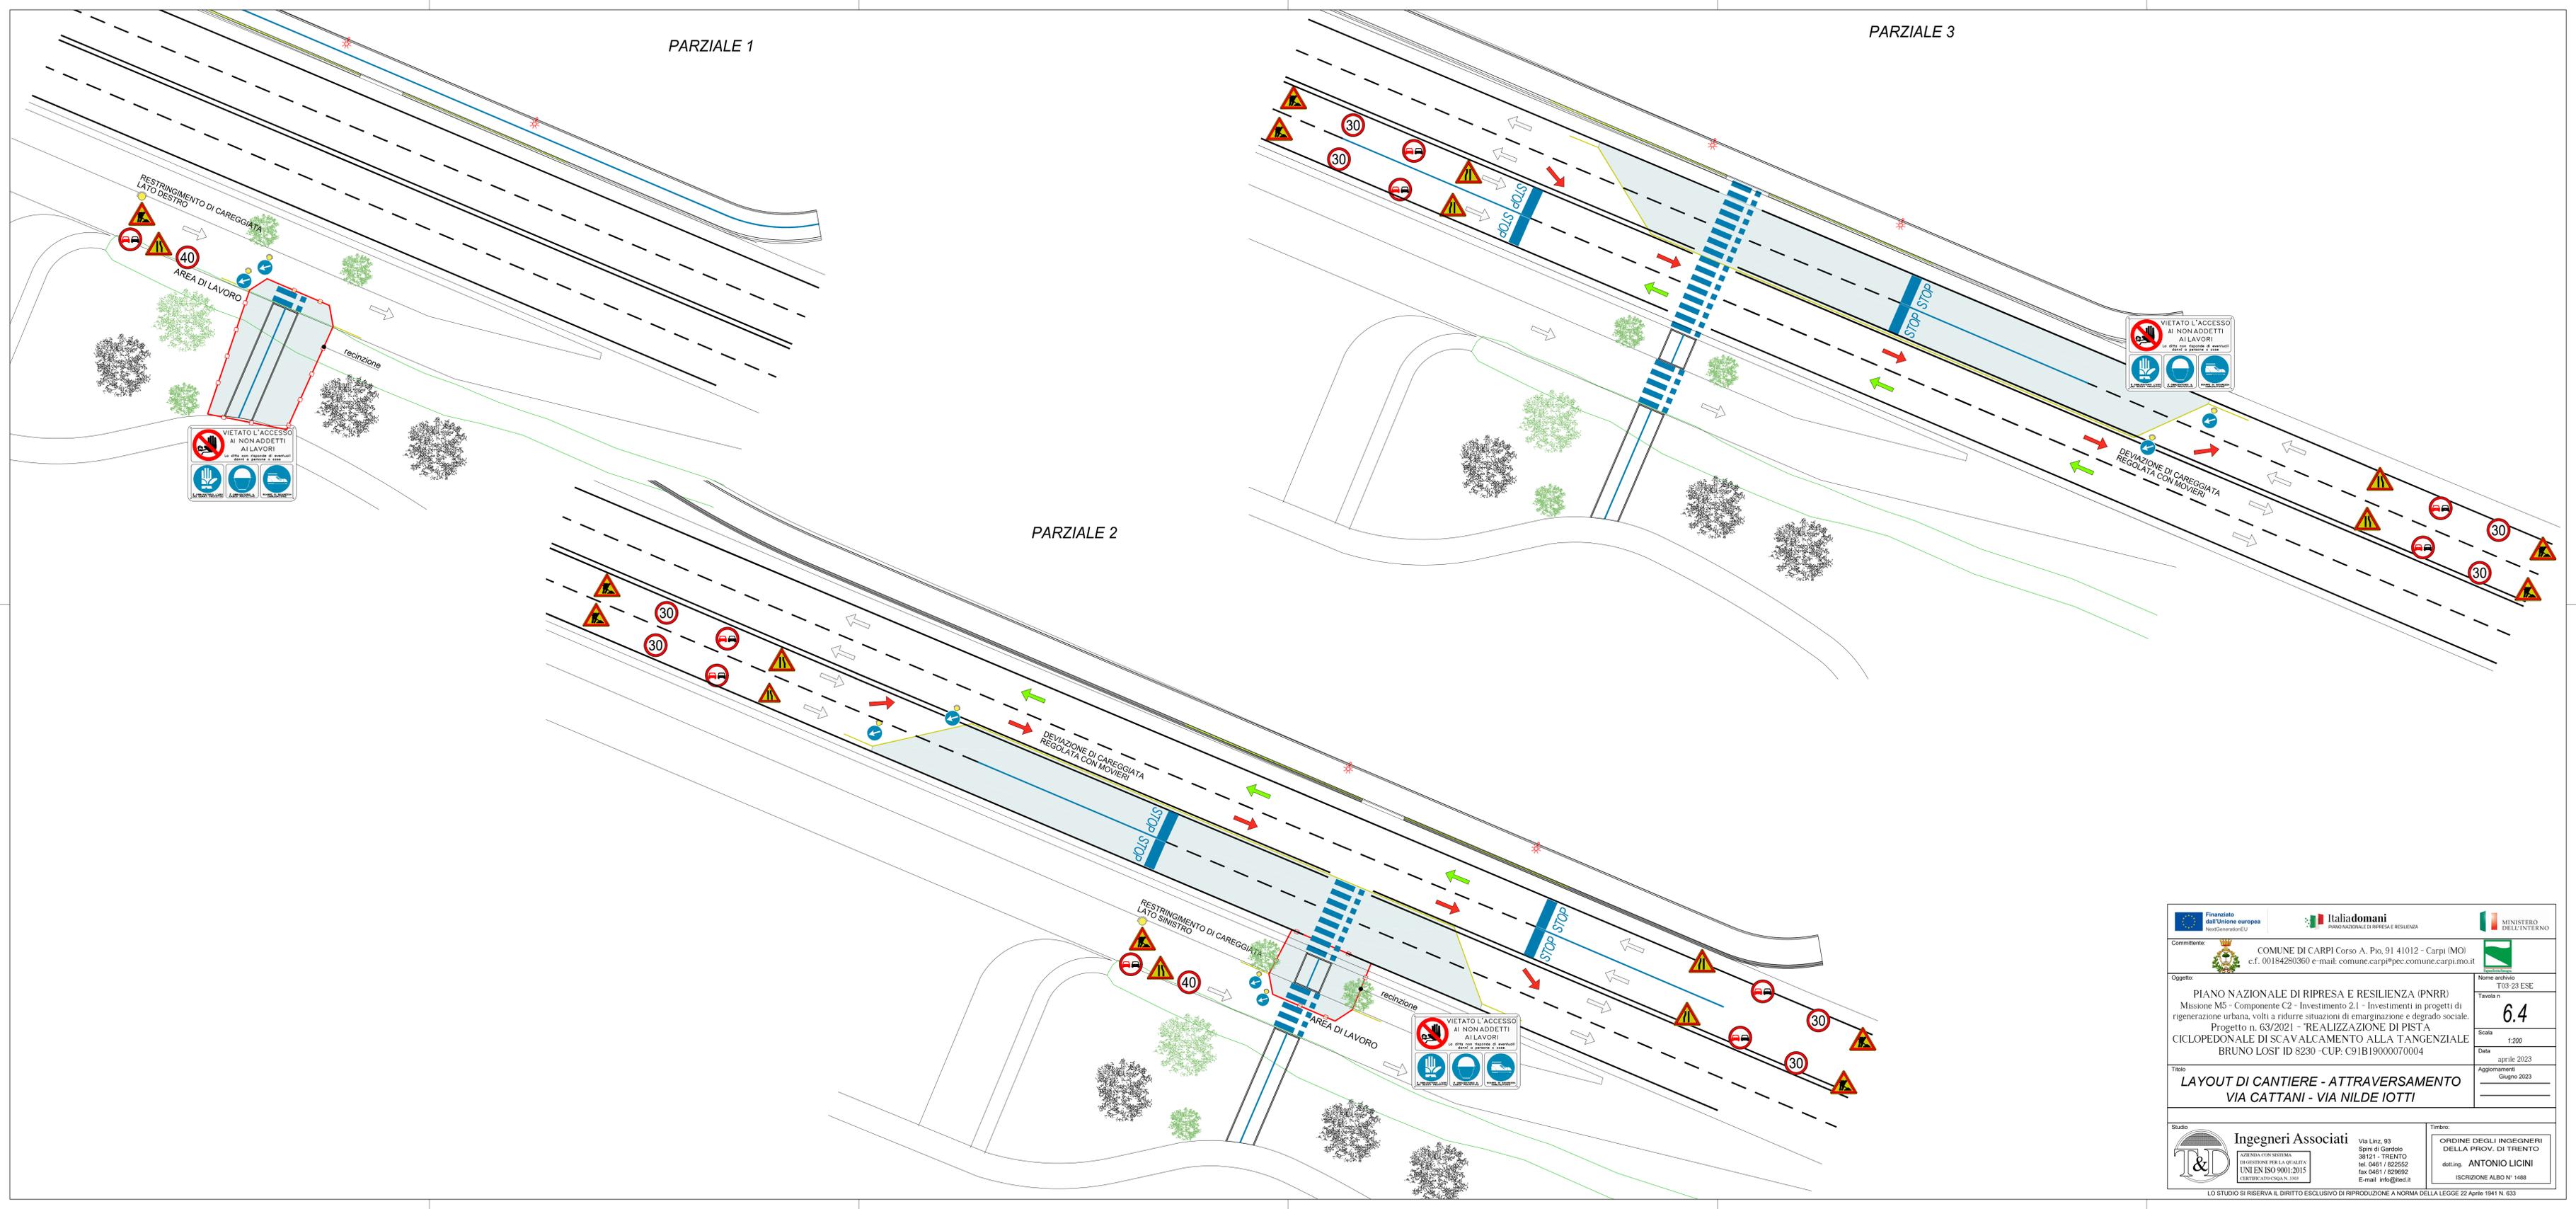

<b>Comittente:</b> COMUNE DI CARPI Corso A. Pio, 91 41012 - Carpi (MO) c.f. 00184280360 e-mail: comune.carpi@pec.comune.carpi.mo.it					
<b>Nome archivio:</b> T03-23 ESE <b>Tavola n°:</b> 6.4 <b>Scala:</b> 1:200 <b>Data:</b> aprile 2023 <b>Aggiornamenti:</b> Giugno 2023					
<b>Oggetto:</b> PIANO NAZIONALE DI RIPRESA E RESILIENZA (PNRR) Missione M5 - Componente C2 - Investimento 2.1 - Investimenti in progetti di rigenerazione urbana, volti a ridurre situazioni di emarginazione e degrado sociale. Progetto n. 63/2021 - REALIZZAZIONE DI PISTA CICLOPEDONALE DI SCAVALCAMENTO ALLA TANGENZIALE BRUNO LOSI' ID 8230 - CUP: C91B19000070004					
<b>TITOLO:</b> LAYOUT DI CANTIERE - ATTRAVERSAMENTO VIA CATTANI - VIA NILDE IOTTI					
		<b>Ingegneri Associati</b> Via Linc. 93 Spini di Gardolo 38121 - TRENTO tel. 0461 / 822552 fax 0461 / 829692 E-mail: info@itad.it		<b>ORDINE DEGLI INGEGNERI DELLA PROV. DI TRENTO</b> dott.ing. ANTONIO LICINI ISCRIZIONE ALBO N° 1488	
<small>LO STUDIO SI RISERVA IL DIRITTO ESCLUSIVO DI RIPRODUZIONE A NORMA DELLA LEGGE 22 APRILE 1941 N. 633</small>					