

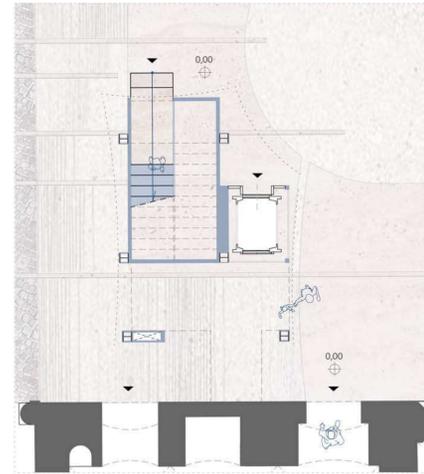



Inquadramento | scala 1:200

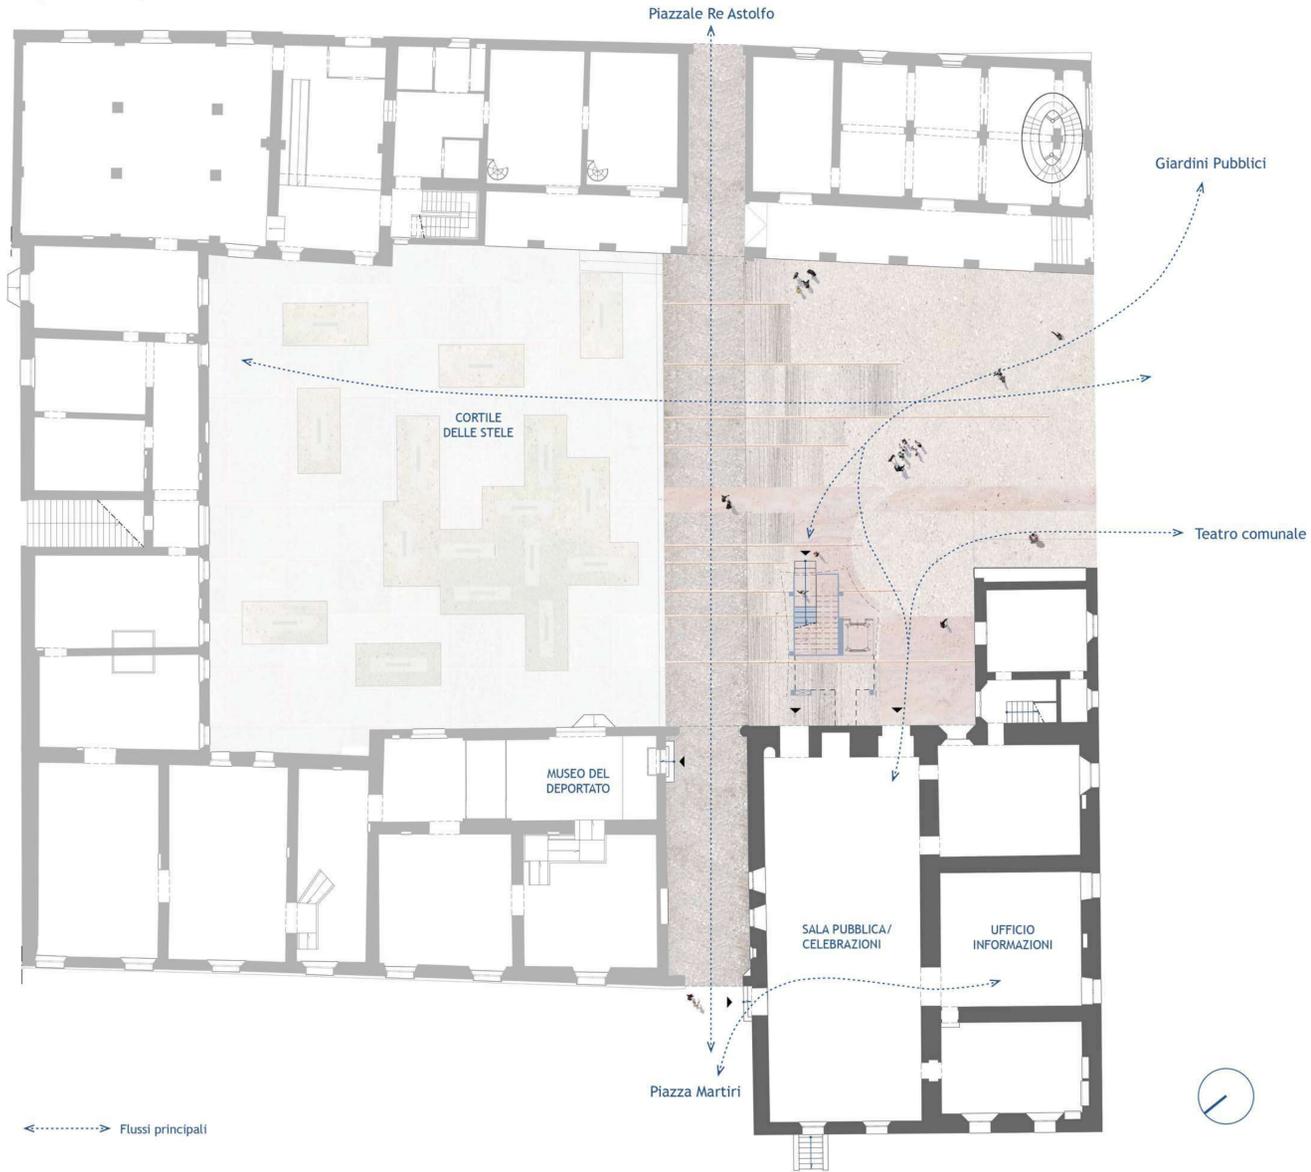

Attacco a terra | scala 1:100  
+ 1,20 m

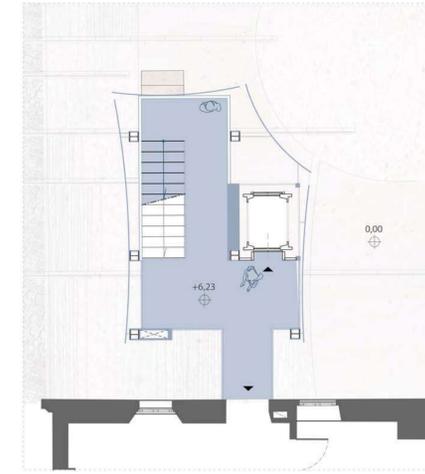


Pianta tipo | scala 1:100  
+ 7,43 m

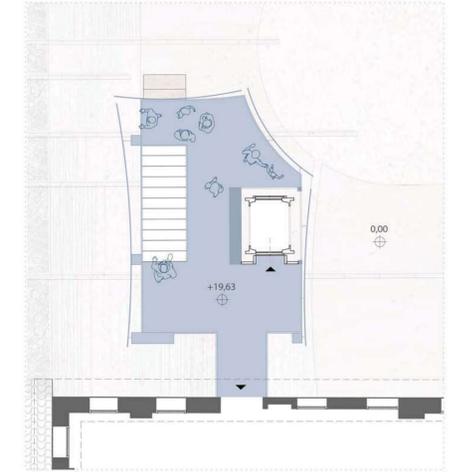

Terrazza panoramica | scala 1:100  
+ 20,83 m



Pinnacoli Torrione di Galasso Pio

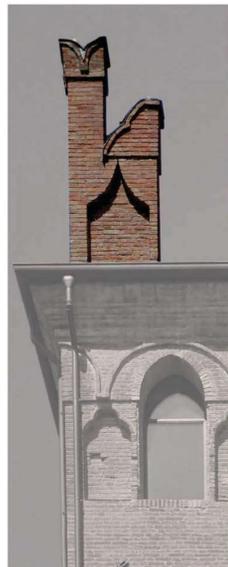

Fregio in cotto del Portico lungo



Scuri del Portico lungo



Pavimentazione cortile d'onore Palazzo dei Pio



Pietra di Luserna rigata in Corso Roma



