



LA NUOVA PIAZZA  
Planimetria e sezioni area cortiliva scala 1:100

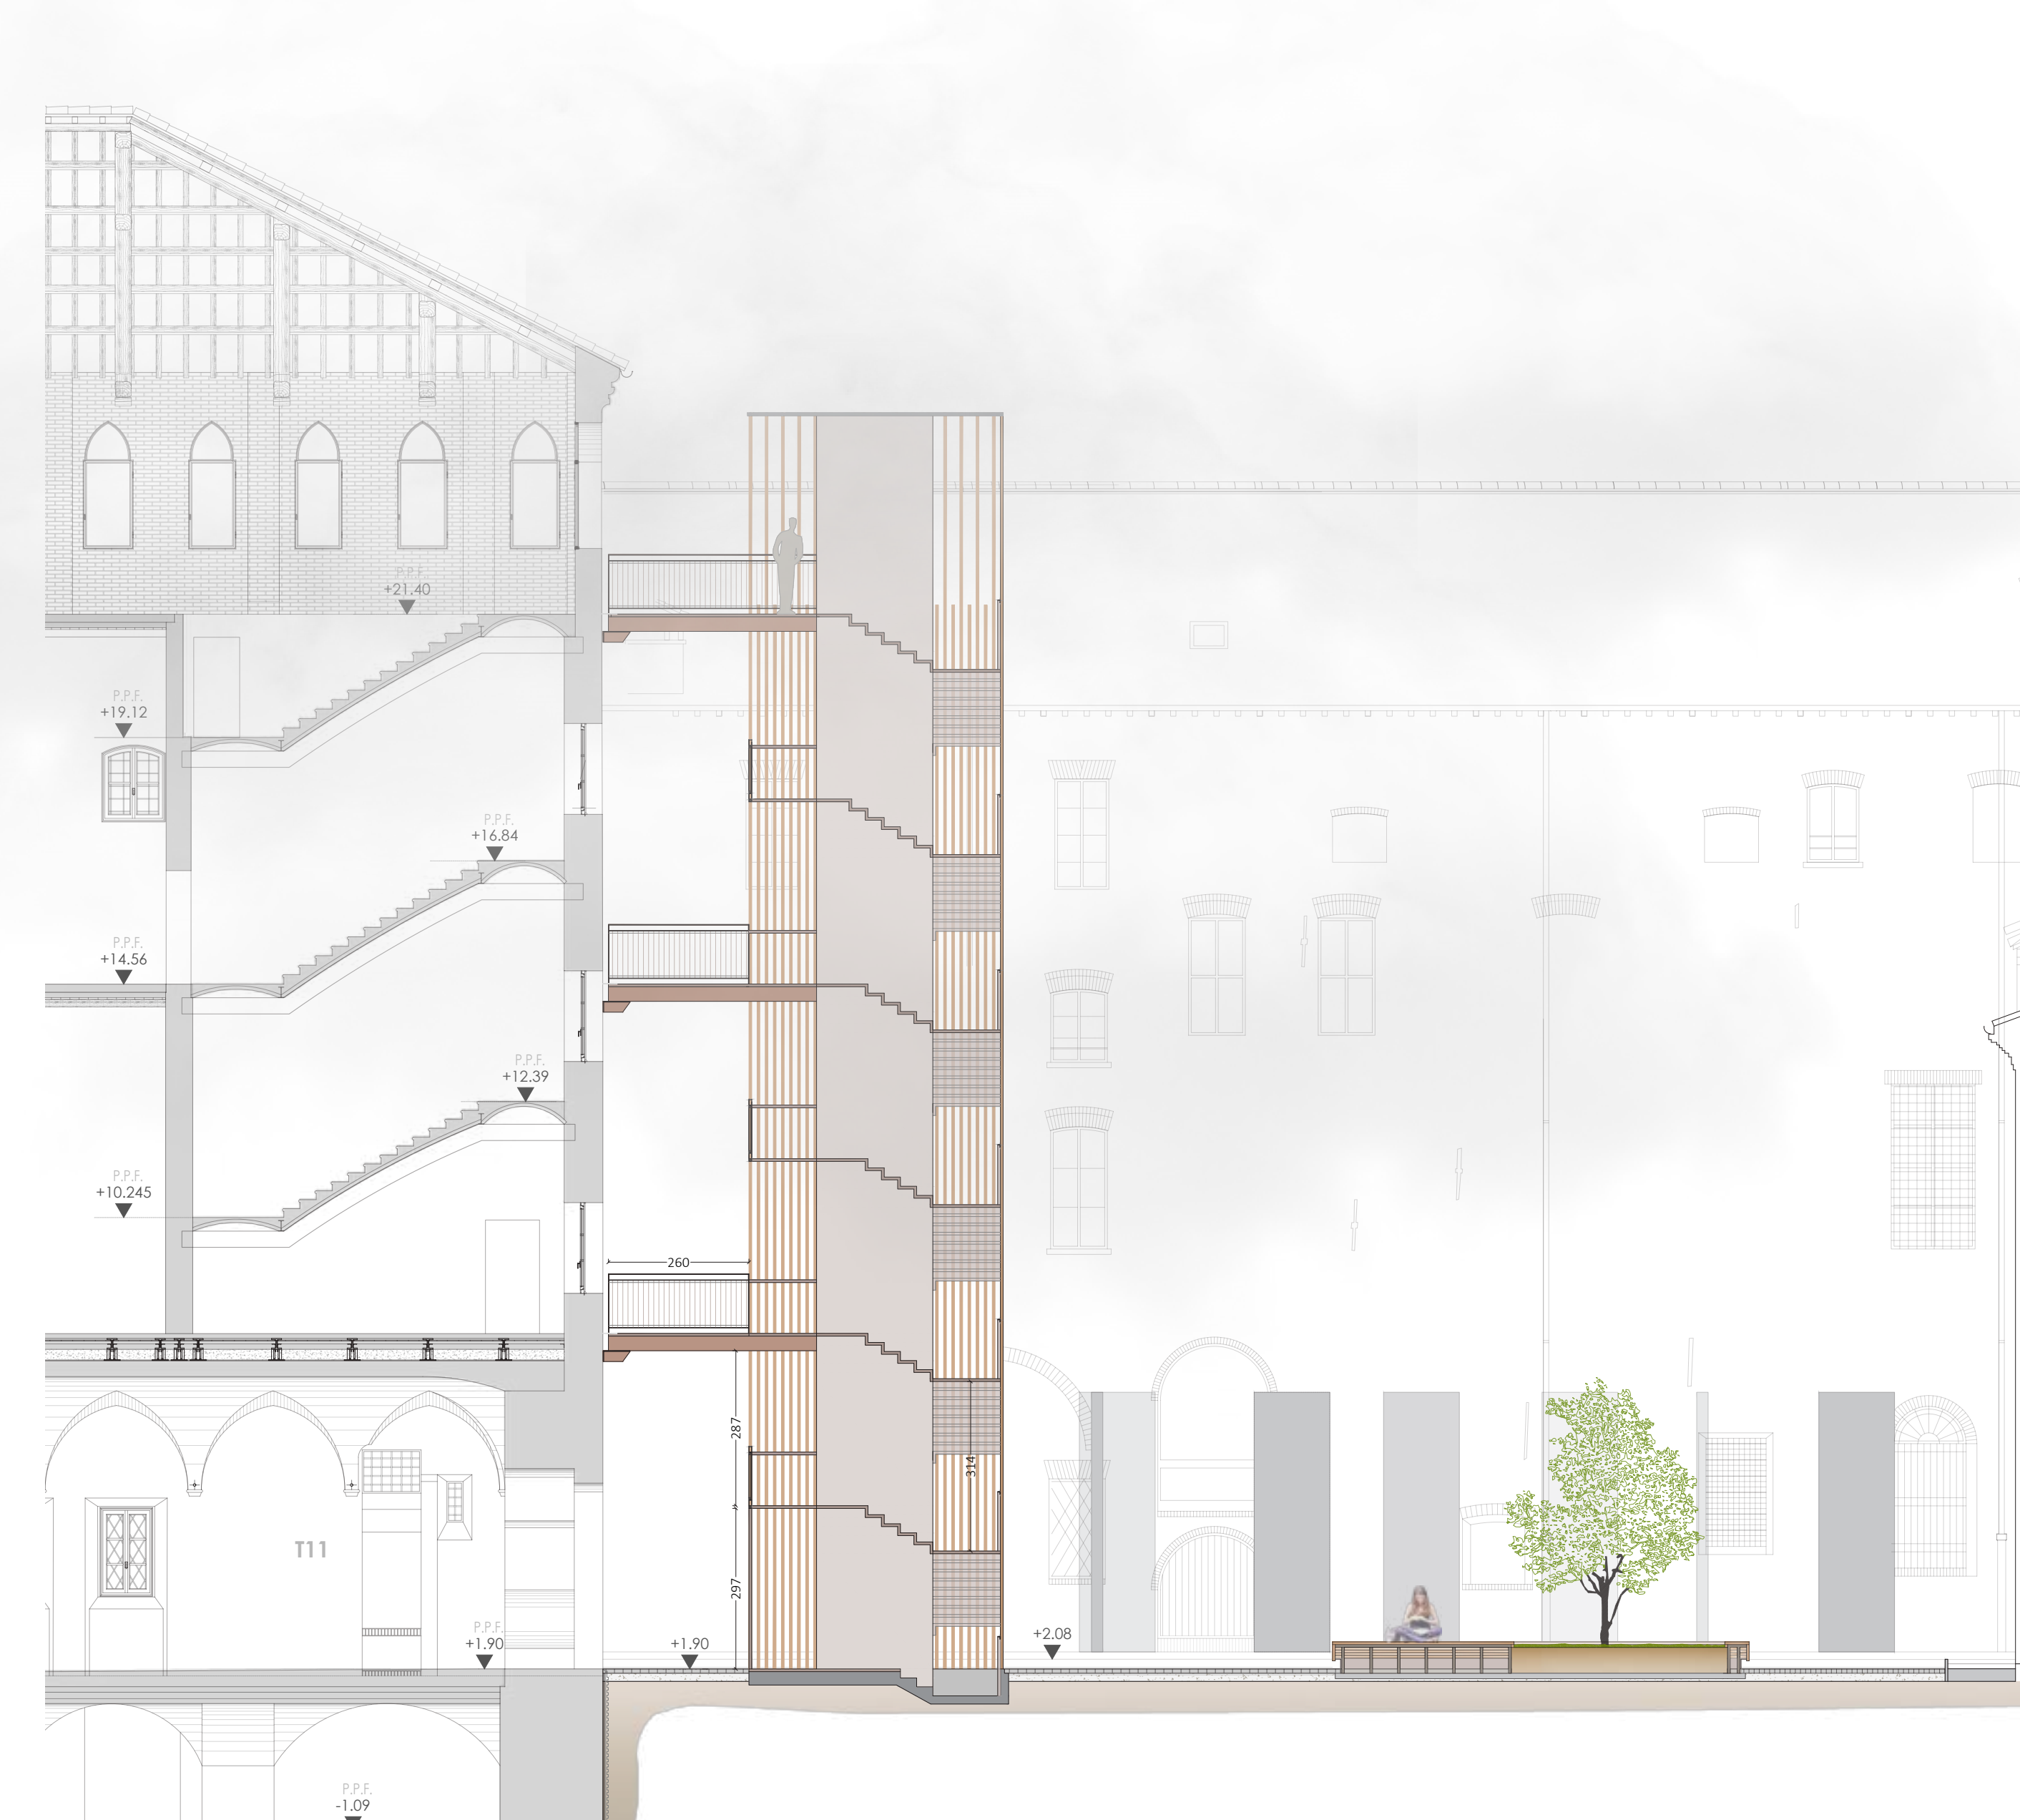

Sezione AA - area cortiliva  
Prospetto Est

Sezione BB - area cortiliva

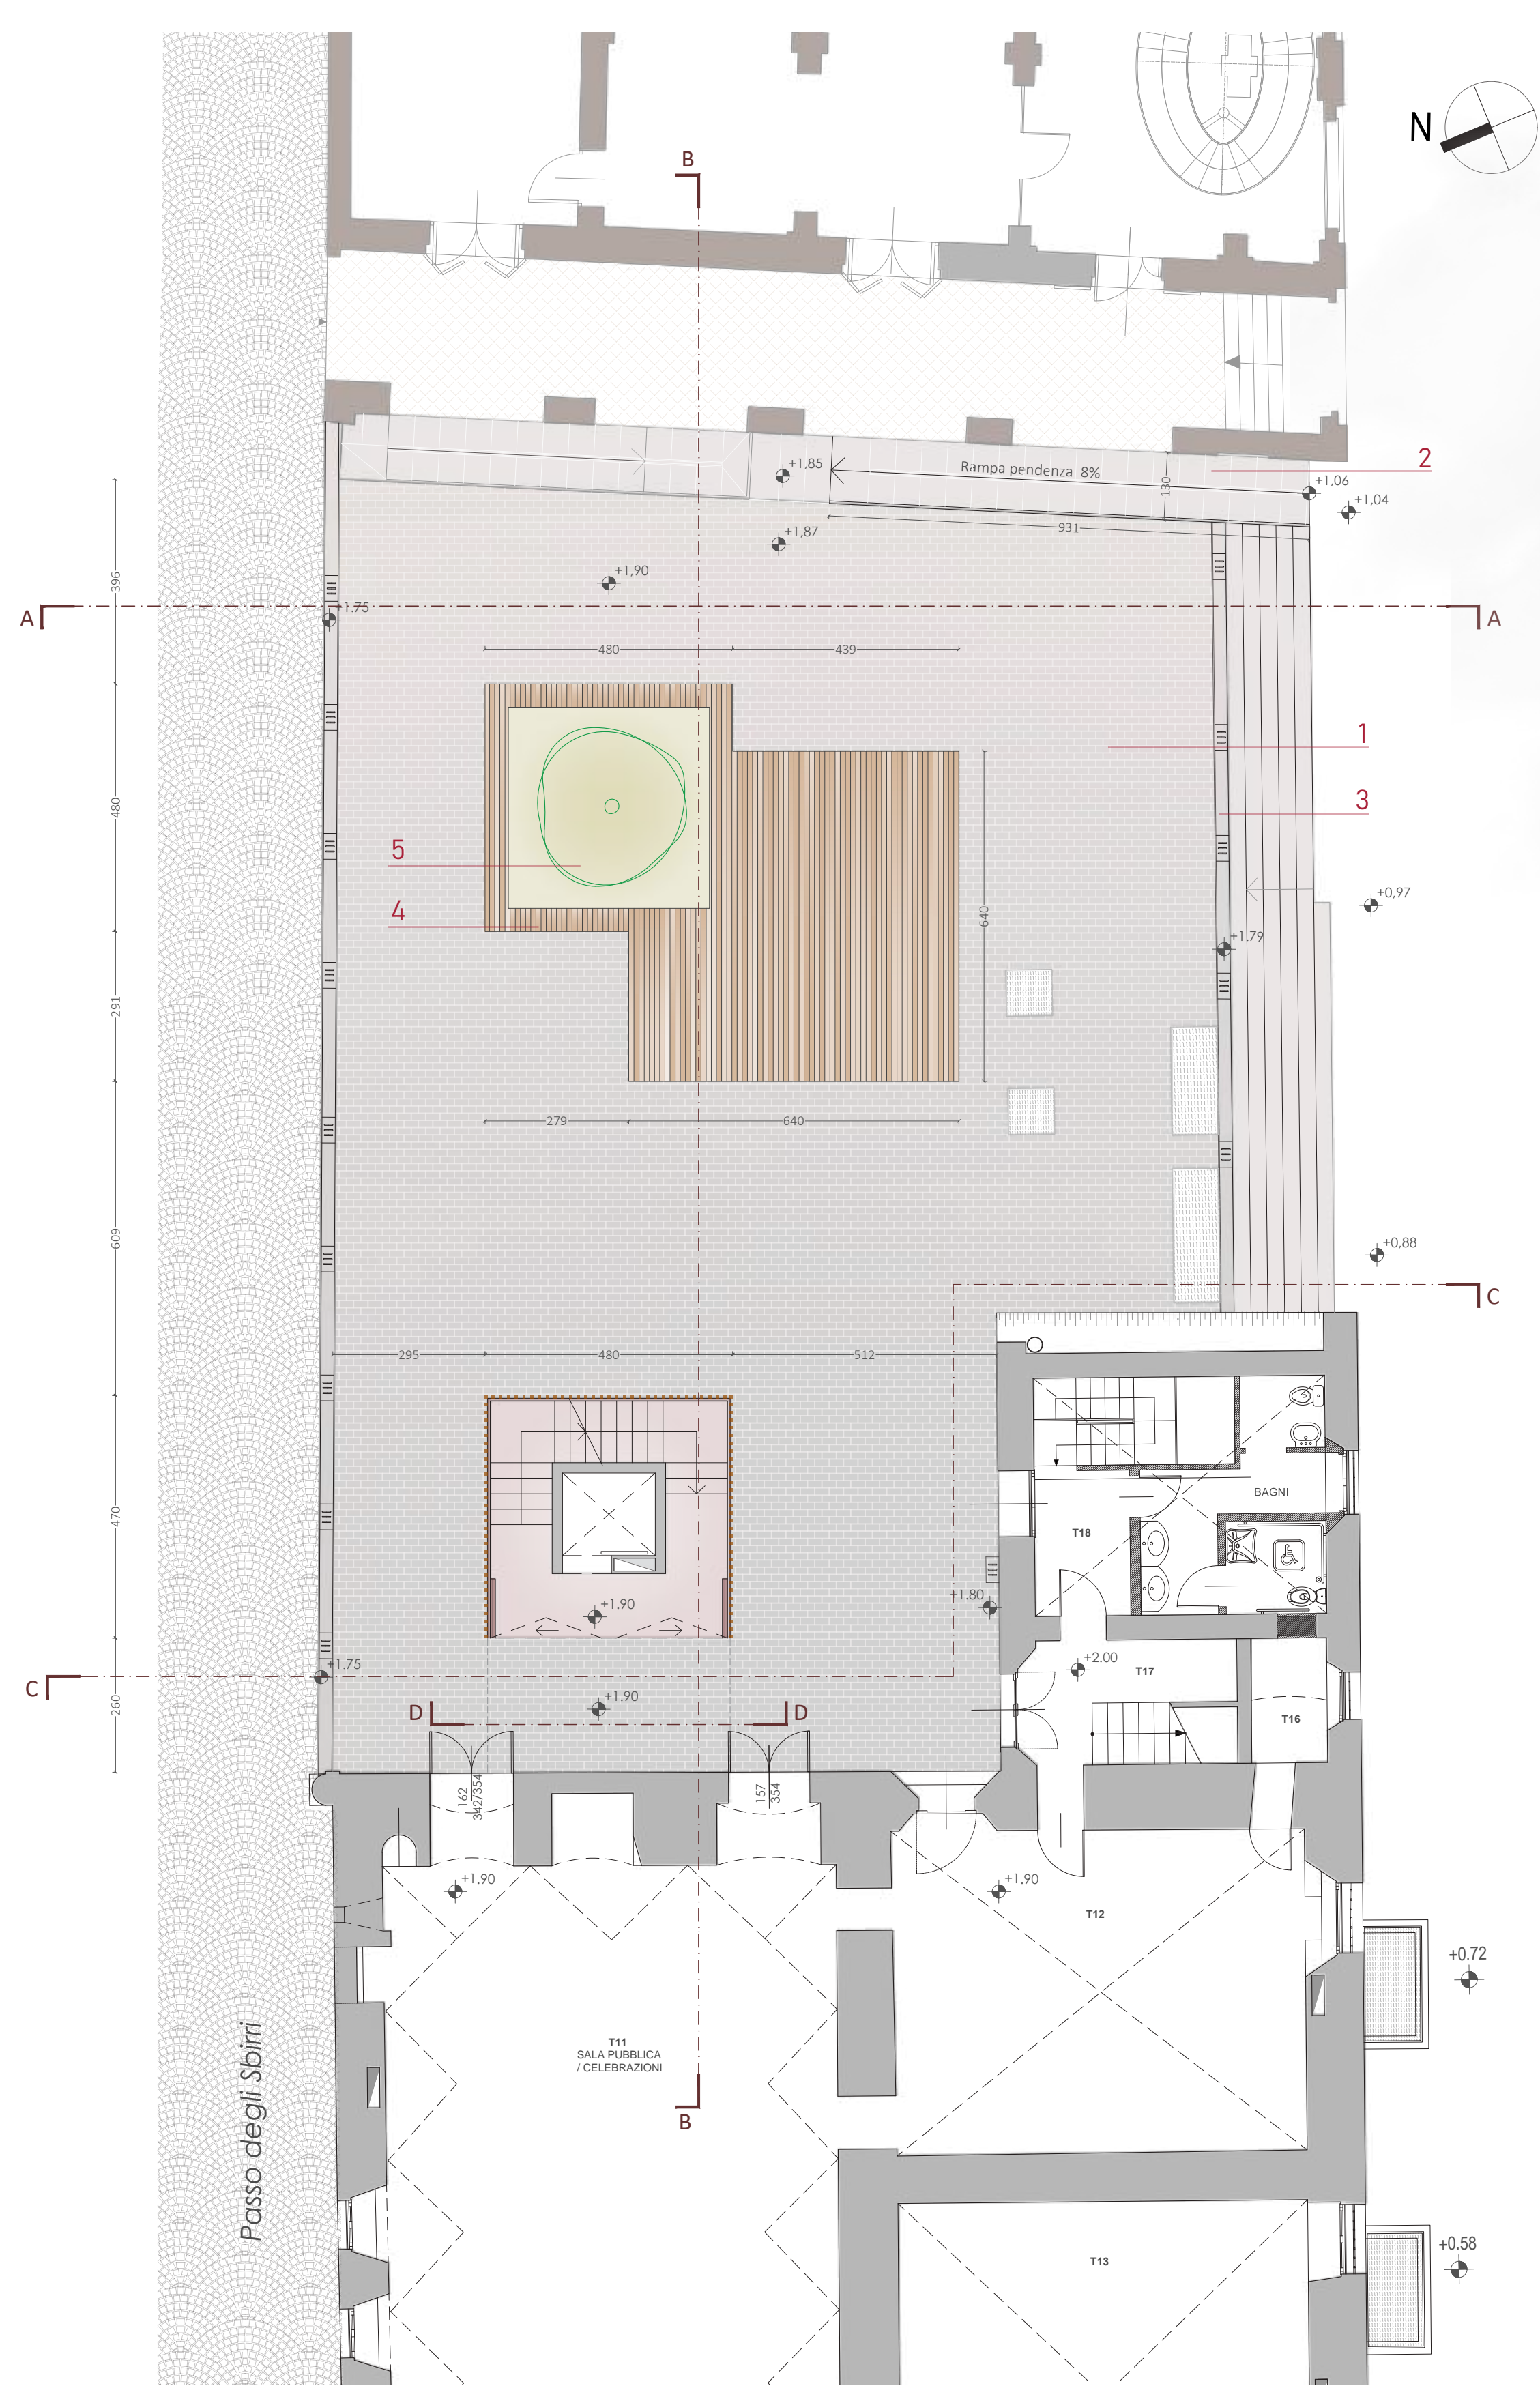

NUOVE CONNESSIONI  
Piante scala 1:50

