



SCHEMA FUNZIONALE IMPIANTO DI IRRIGAZIONE

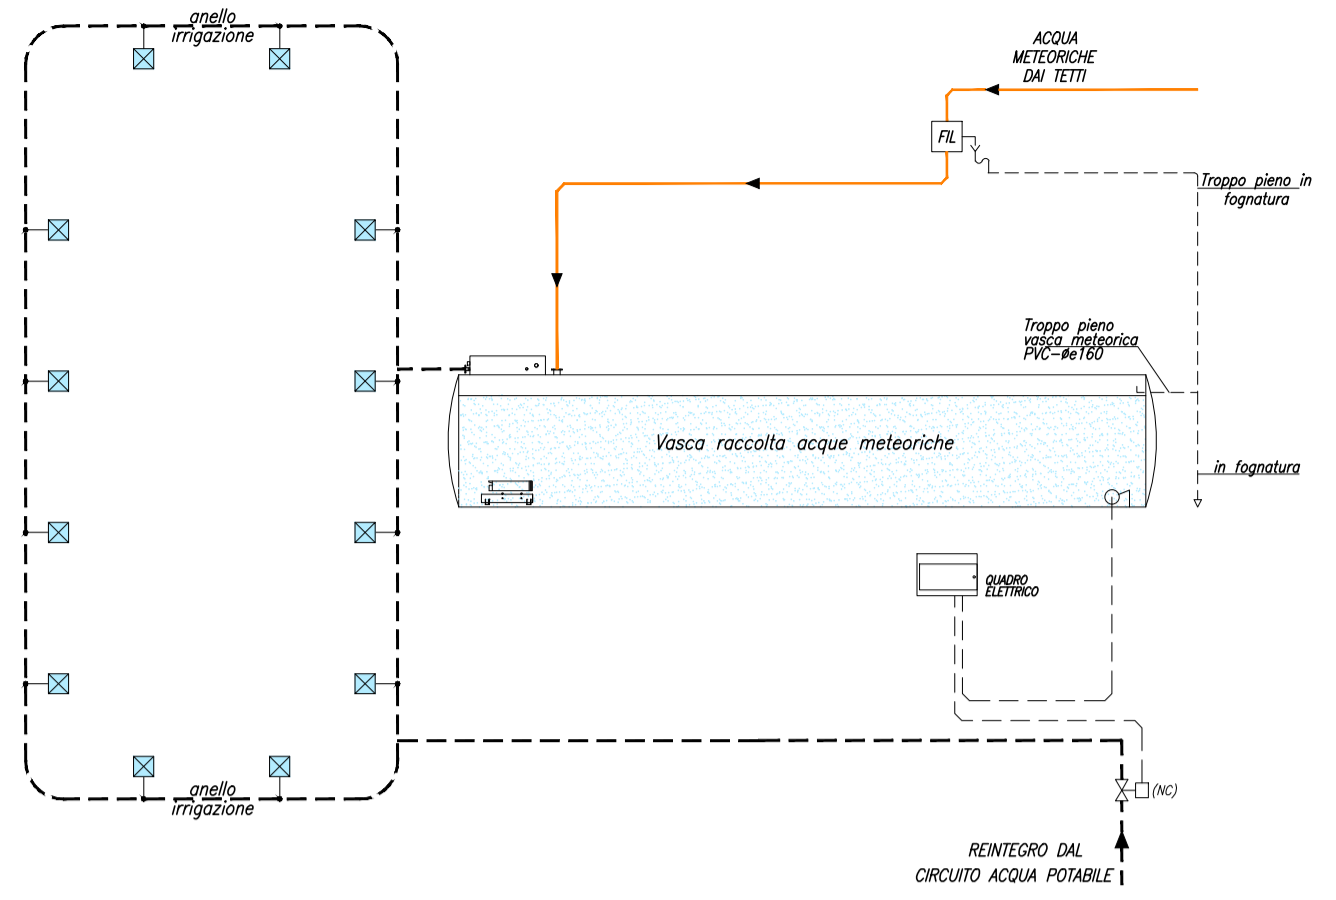

PARTICOLARE TIPICO POZZETTO PER IMPIANTO DI IRRIGAZIONE

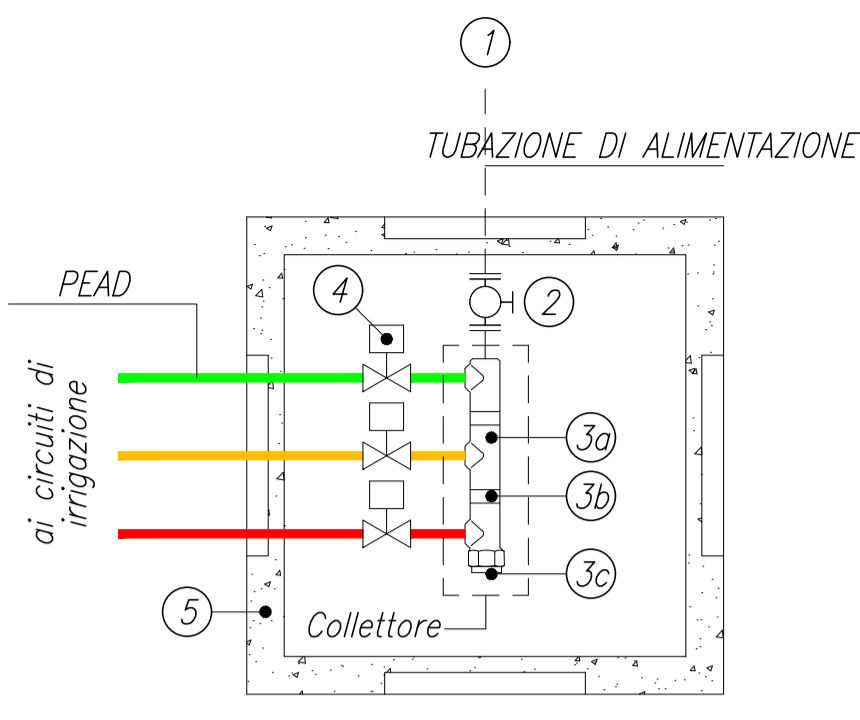

- ① Tubazione di alimentazione
- ② Valvola di intercettazione a sfera Ø1"1/4
- ③a Raccordo a T Ø1"1/4
- ③b Nipplo Ø1"1/4
- ③c Tappo Ø1"1/4
- ④ Elettrovalvola a 2 vie con servocomando, Ø1"
- ⑤ Pozzetto in monoblocco di polietilene lineare ad alta densità (LLDPE)

LEGENDA IMPIANTO DI IRRIGAZIONE

AREE PRIVATE



- CIRCUITO IN POLIETILENE DA CENTRALE IDRICA - LOTTO A
- - - CIRCUITO IN POLIETILENE DA VASCA DI ACCUMULO - LOTTO A
- CIRCUITO IN POLIETILENE DA CENTRALE IDRICA - LOTTO B
- - - CIRCUITO IN POLIETILENE E DA VASCA DI ACCUMULO - LOTTO B
- CIRCUITO IN POLIETILENE DA CENTRALE IDRICA - LOTTO C
- - - CIRCUITO IN POLIETILENE E DA VASCA DI ACCUMULO - LOTTO C
- IRRIGATORE STATICO DA 1/2"
- ◻ ALA GOCCIOLANTE AUTOCOMPENSANTE
- ⊗ POZZETTO IMPIANTO DI IRRIGAZIONE

AREE PUBBLICHE

- CIRCUITO IN POLIETILENE DA CONTATORE ACQUA POTABILE - LOTTO A
- - - CIRCUITO IN POLIETILENE DA VASCA DI ACCUMULO - LOTTO A
- CIRCUITO IN POLIETILENE DA CONTATORE ACQUA POTABILE LOTTO B
- - - CIRCUITO IN POLIETILENE DA VASCA DI ACCUMULO - LOTTO B
- CIRCUITO IN POLIETILENE DA CONTATORE ACQUA POTABILE - LOTTO C
- - - CIRCUITO IN POLIETILENE DA VASCA DI ACCUMULO - LOTTO C
- CIRCUITO IN POLIETILENE DA CONTATORE ACQUA POTABILE - ROTATORIA
- - - CIRCUITO IN POLIETILENE DA VASCA DI ACCUMULO - ROTATORIA
- IRRIGATORE STATICO DA 1/2"
- ◻ ALA GOCCIOLANTE AUTOCOMPENSANTE
- ⊗ POZZETTO IMPIANTO DI IRRIGAZIONE

— RETE PLUVIALE ACQUE DI COPERTURA DN400 P=0,2%

V VASCA RECUPERO PIOGGIA A FINI IRRIGUI (ACQUE DI COPERTURA)
 Vtot=V1+V2+V3+V4+V5=400mc (20gg di RISERVA IDRICA)

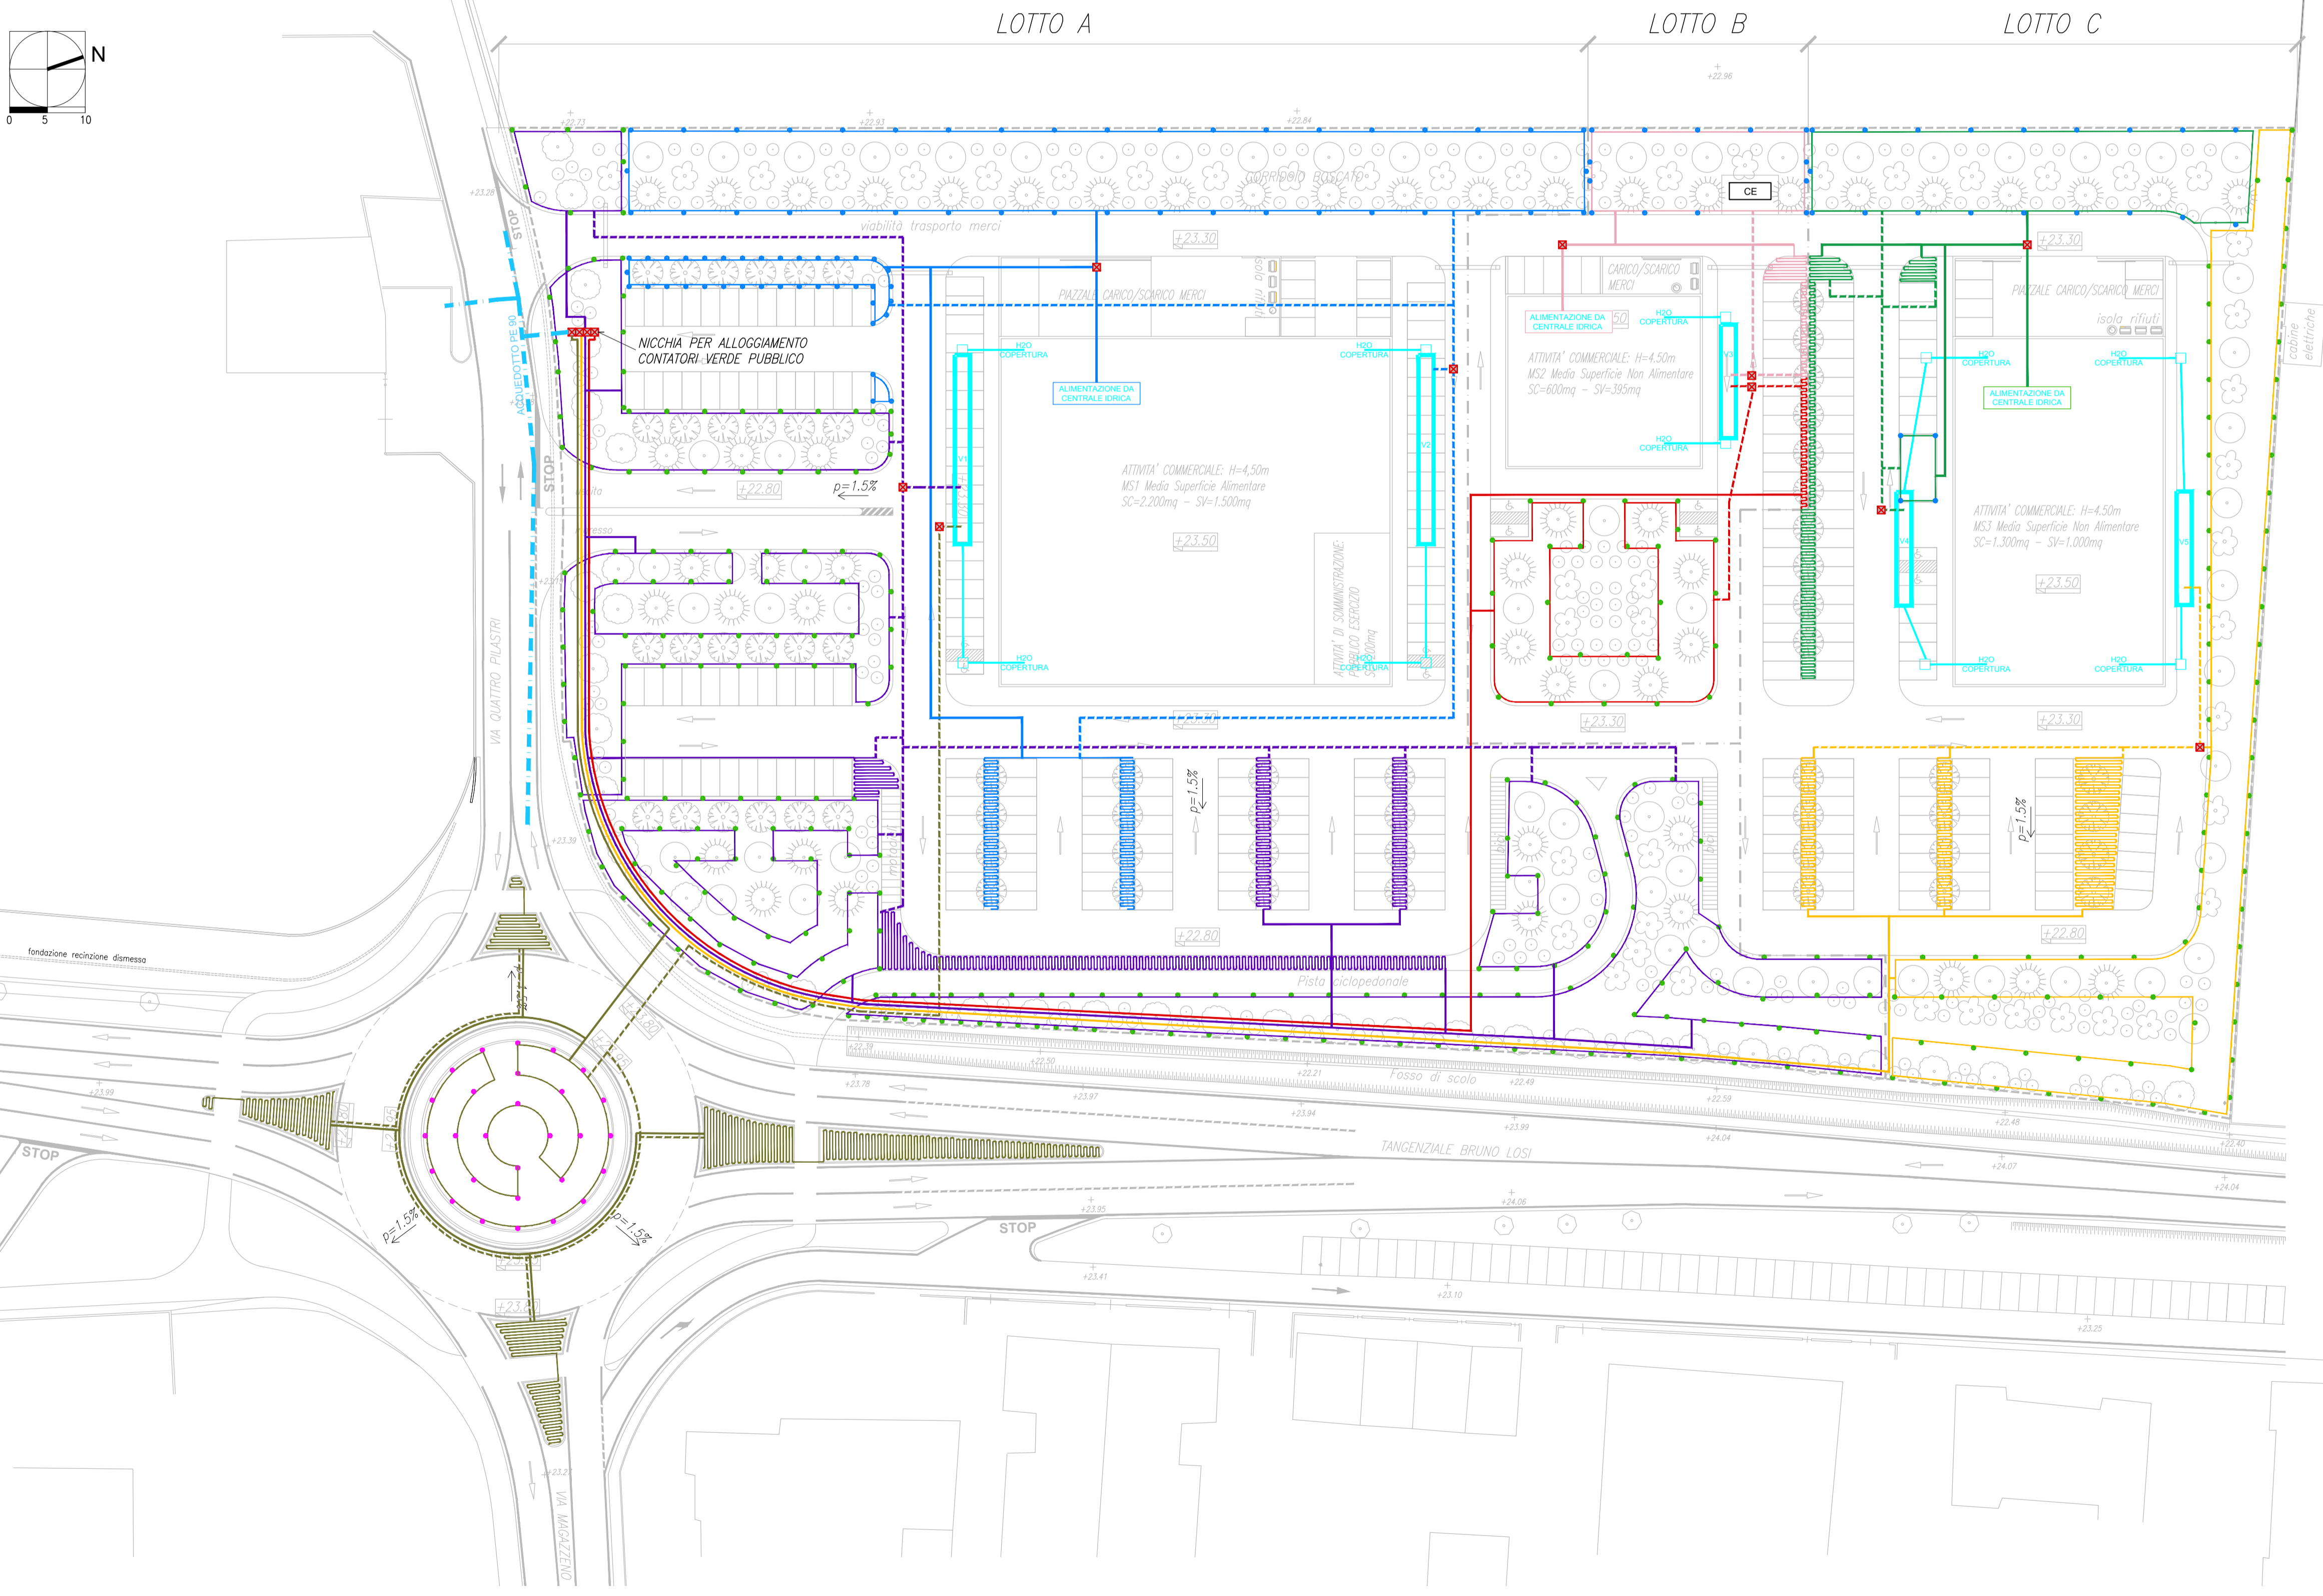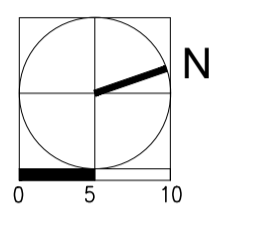

COMMITTENTE	PIRANI GROUP S.r.l.
LOCALITÀ	CARPI (MO) Tangenziale Bruno Losi - Via Quattro Pilastrì
OGGETTO	PIANO PARTICOLAREGGIATO IN VARIANTE AL P.R.G. VIGENTE PER L'ATTUAZIONE DEL COMPARTO DI TRASFORMAZIONE F14

Cotefa.ingegneri&architetti
 Sede legale, amministrativa, operativa
 25124 Brescia, via Cefalonja n. 70
 tel. +39 030 220692 +39 030 2424177 fax +39 030 220655
 Sede operativa
 27100 Pavia, via Capsoni n. 27
 tel. +39 0382 303999 fax +39 0382 1753916
 e-mail cotefa@cotefa.com

TECNICO INCARICATO: ING. ANDREA CASARINO

COTefa s.r.l.
 Sede: Via Cefalonja n° 70/
 25124 BRESCIA
 P.IVA e Cod. Fisc. 01126280171

REV.	DESCRIZIONE REVISIONE	REDAZ.	DATA	CONTR.	DATA	APPROV.	DATA
0	prima stesura	AC	24/10/21	ML	24/10/21	ML	24/10/21
1	-	-	-	-	-	-	-
2	-	-	-	-	-	-	-
3	-	-	-	-	-	-	-

ELABORATO: **A 23** PLANIMETRIA RETE DI IRRIGAZIONE VERDE

SCALA: 1:500 DATA: 24/09/2021 PROGETTO: 20-04 ARREDI: 48171