

STUDIOCARPI
STUDIO TECNICO ASSOCIATO
pers. Marco Magari e pers. Emilia Spigari

Corso Alberto Pio n.59/1012 Carpi(MO) - TEL.059843727 - WEB www.studiocarpi-ita.it - EMAIL info@studiocarpi-ita.it - P.I.G.166980368

prot.	comune	Carpi
16/2019	prov.	Modena

committente
Azienda Agricola QUERCETA S.r.l.
DENIMMOBILIARE S.r.l.
A.I.MO Acetifici Italiani Modena S.r.l.
PARMAREGGIO S.p.A.

descrizione
Elaborato grafico allegato all'ACCORDO ai sensi dell'art.18 L.R. 20/2000, inerente una serie di interventi da realizzare a Carpi, in corrispondenza delle Vie Carrobbio, S.P. 468 per Correggio e Via Lunga.

oggetto
STATO ATTUALE
Planimetria generale e
Inquadramento interventi


col.	tipologia	revisione	data	descrizione
C	P. Ese	0	21-12-2020	Emissione
C	P. Ese	0_2	08-03-2021	Integrazione
C	P. Ese	0_4	10-05-2021	Integrazione

scala
1: 2500


liv.
1

tutti i diritti sono riservati - vietata la riproduzione


- Proprietà Azienda Agricola Querceta S.r.l. - 1° APPODERAMENTO
- Proprietà Azienda Agricola Querceta S.r.l. - 2° APPODERAMENTO
- Proprietà DENIMMOBILIARE S.r.l.

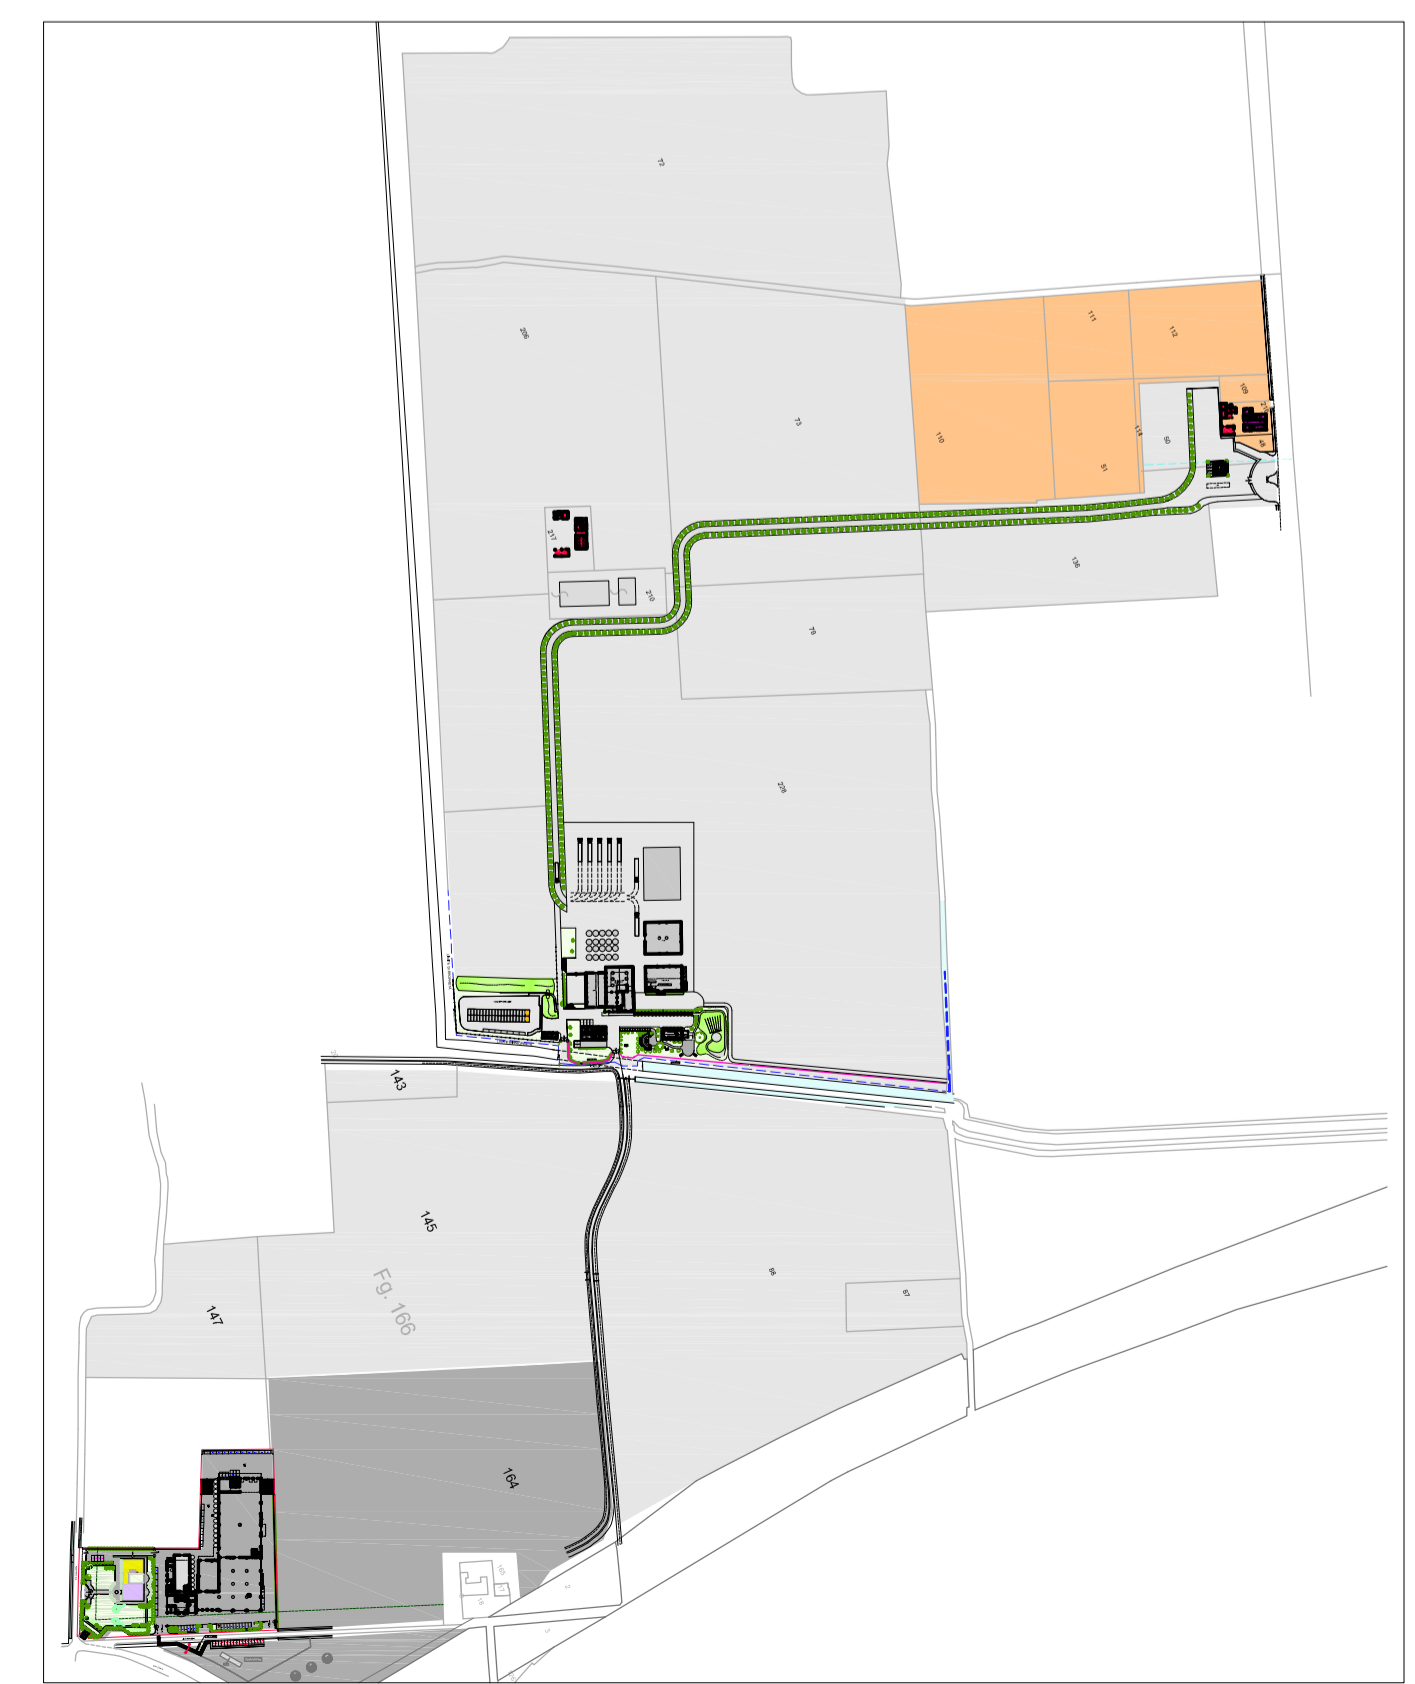

Inquadramento interventi - Azienda Agricola QUERCETA - DENIMMOBILIARE S.r.l. - A.I.MO - Acetifici Italiani Modena

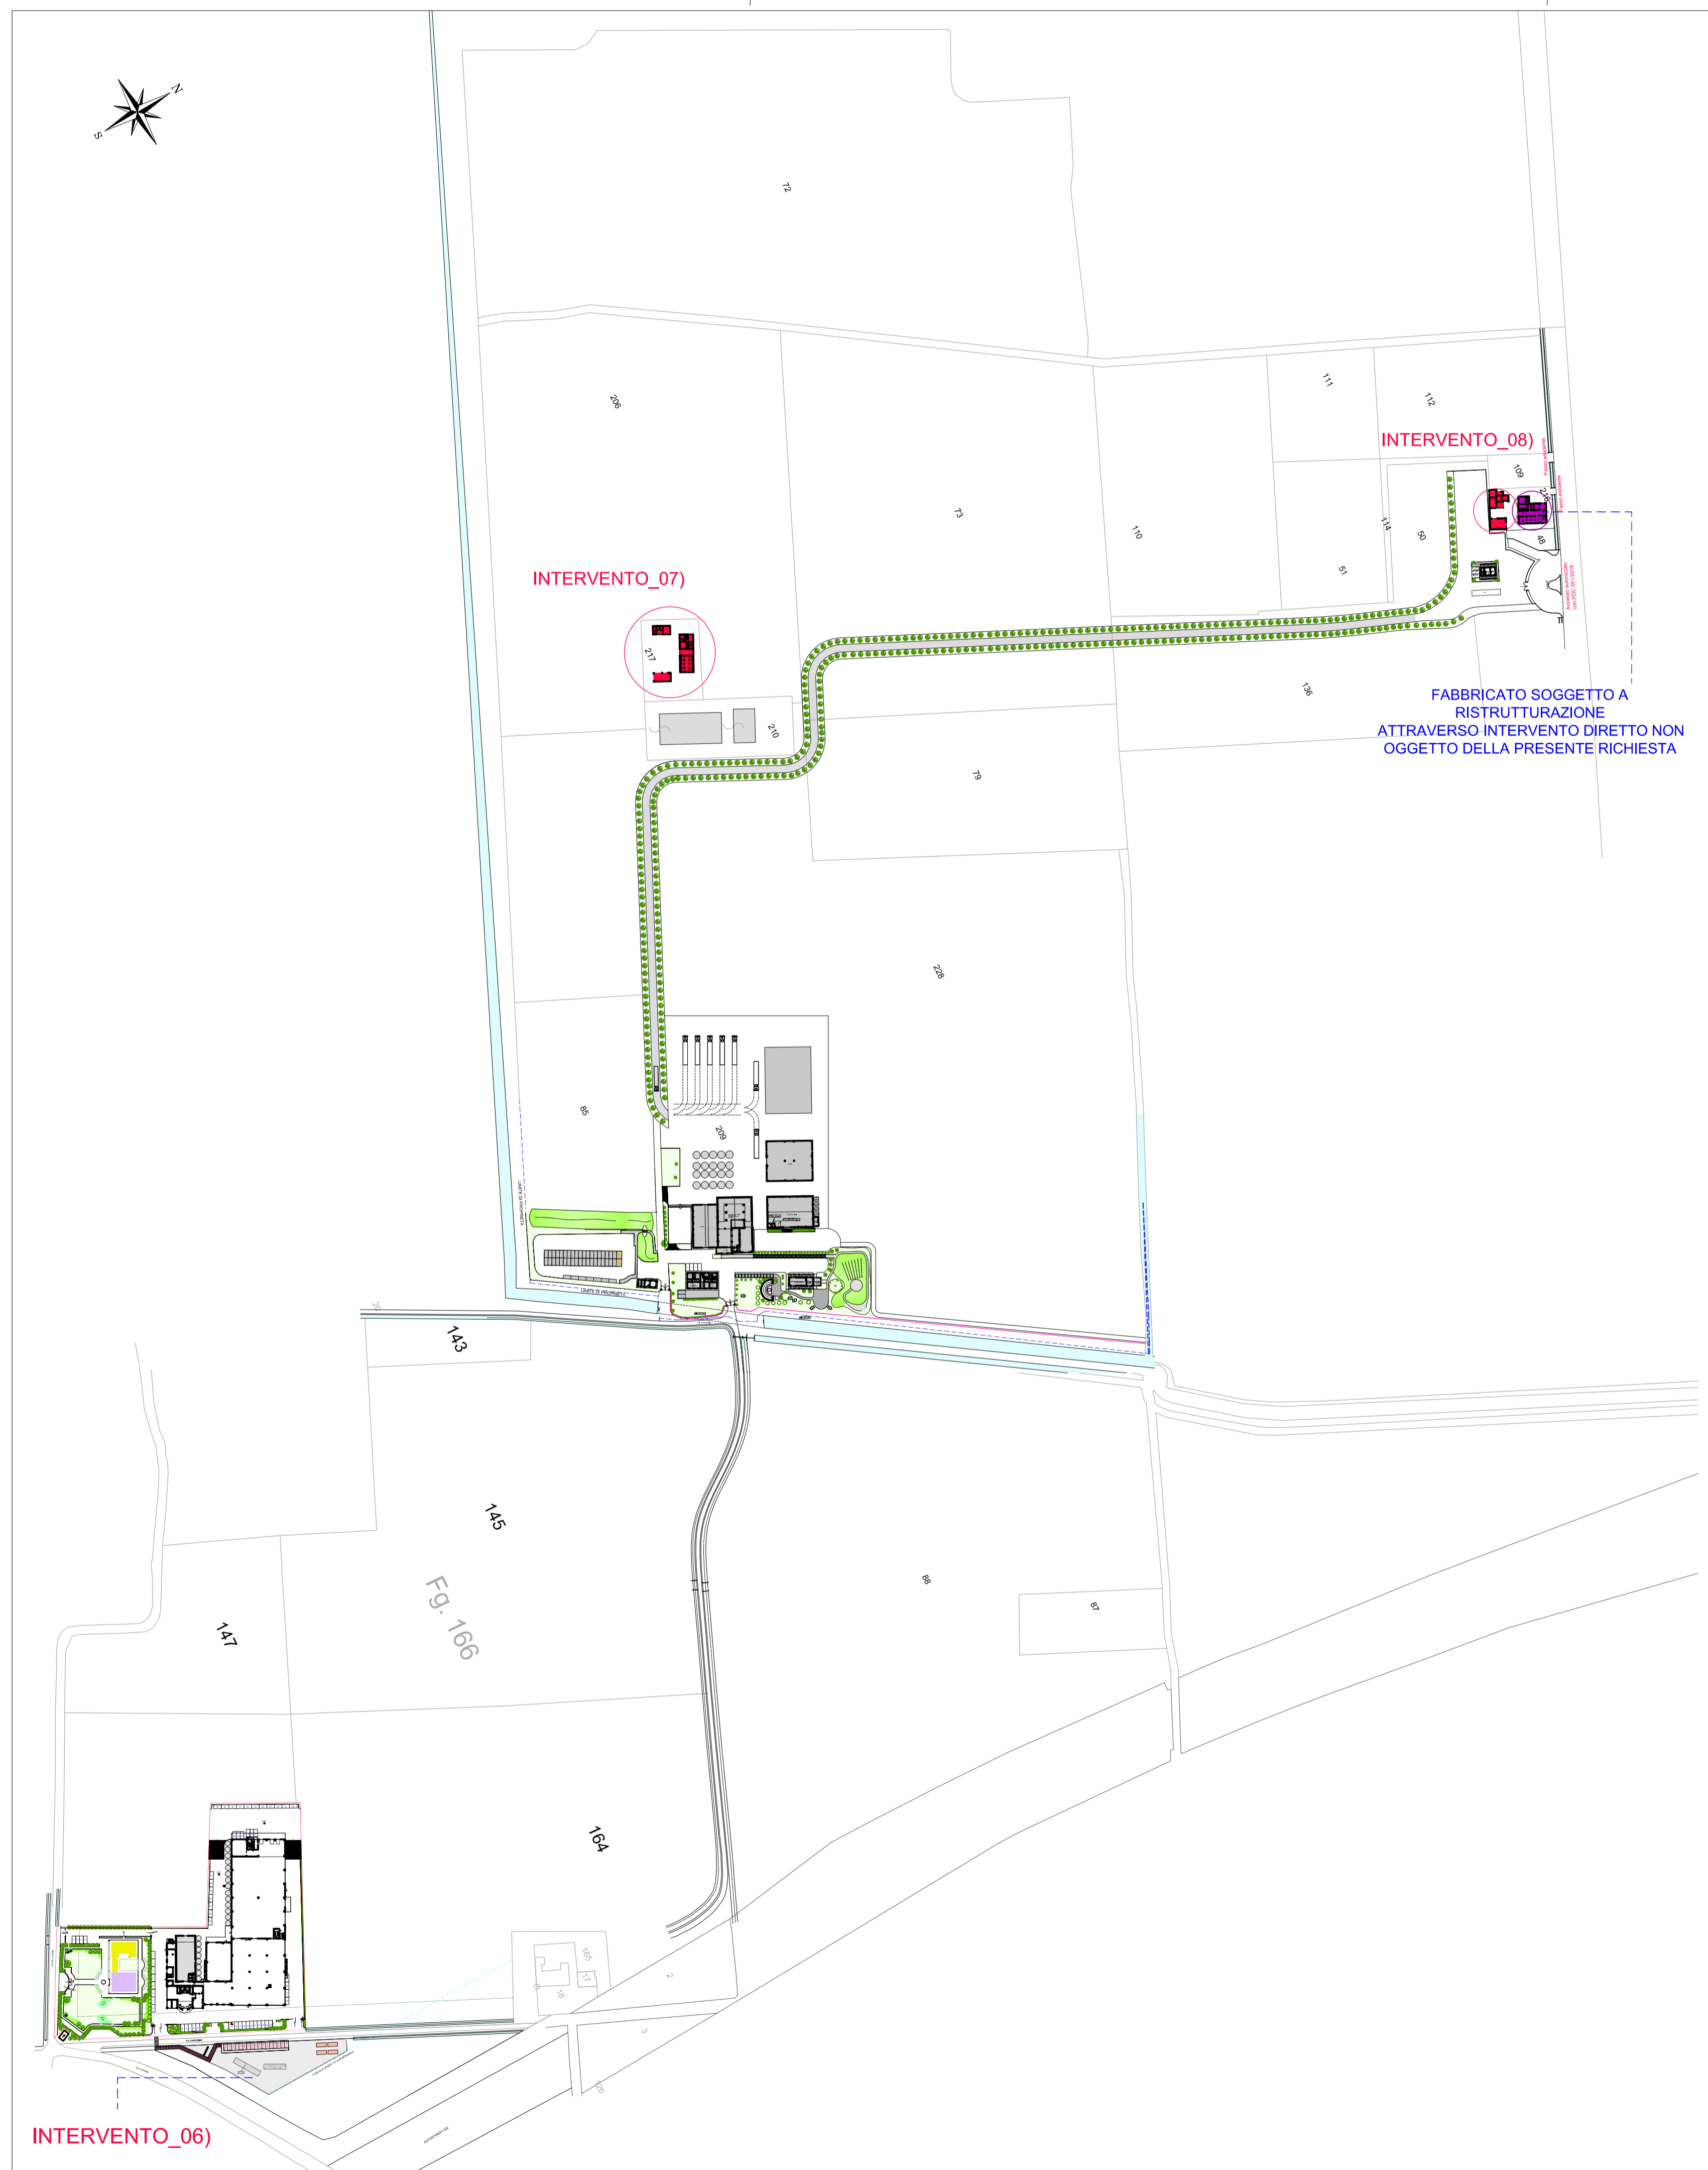

Planimetria Centro Zootecnico "Le Valli" (fuori scala)

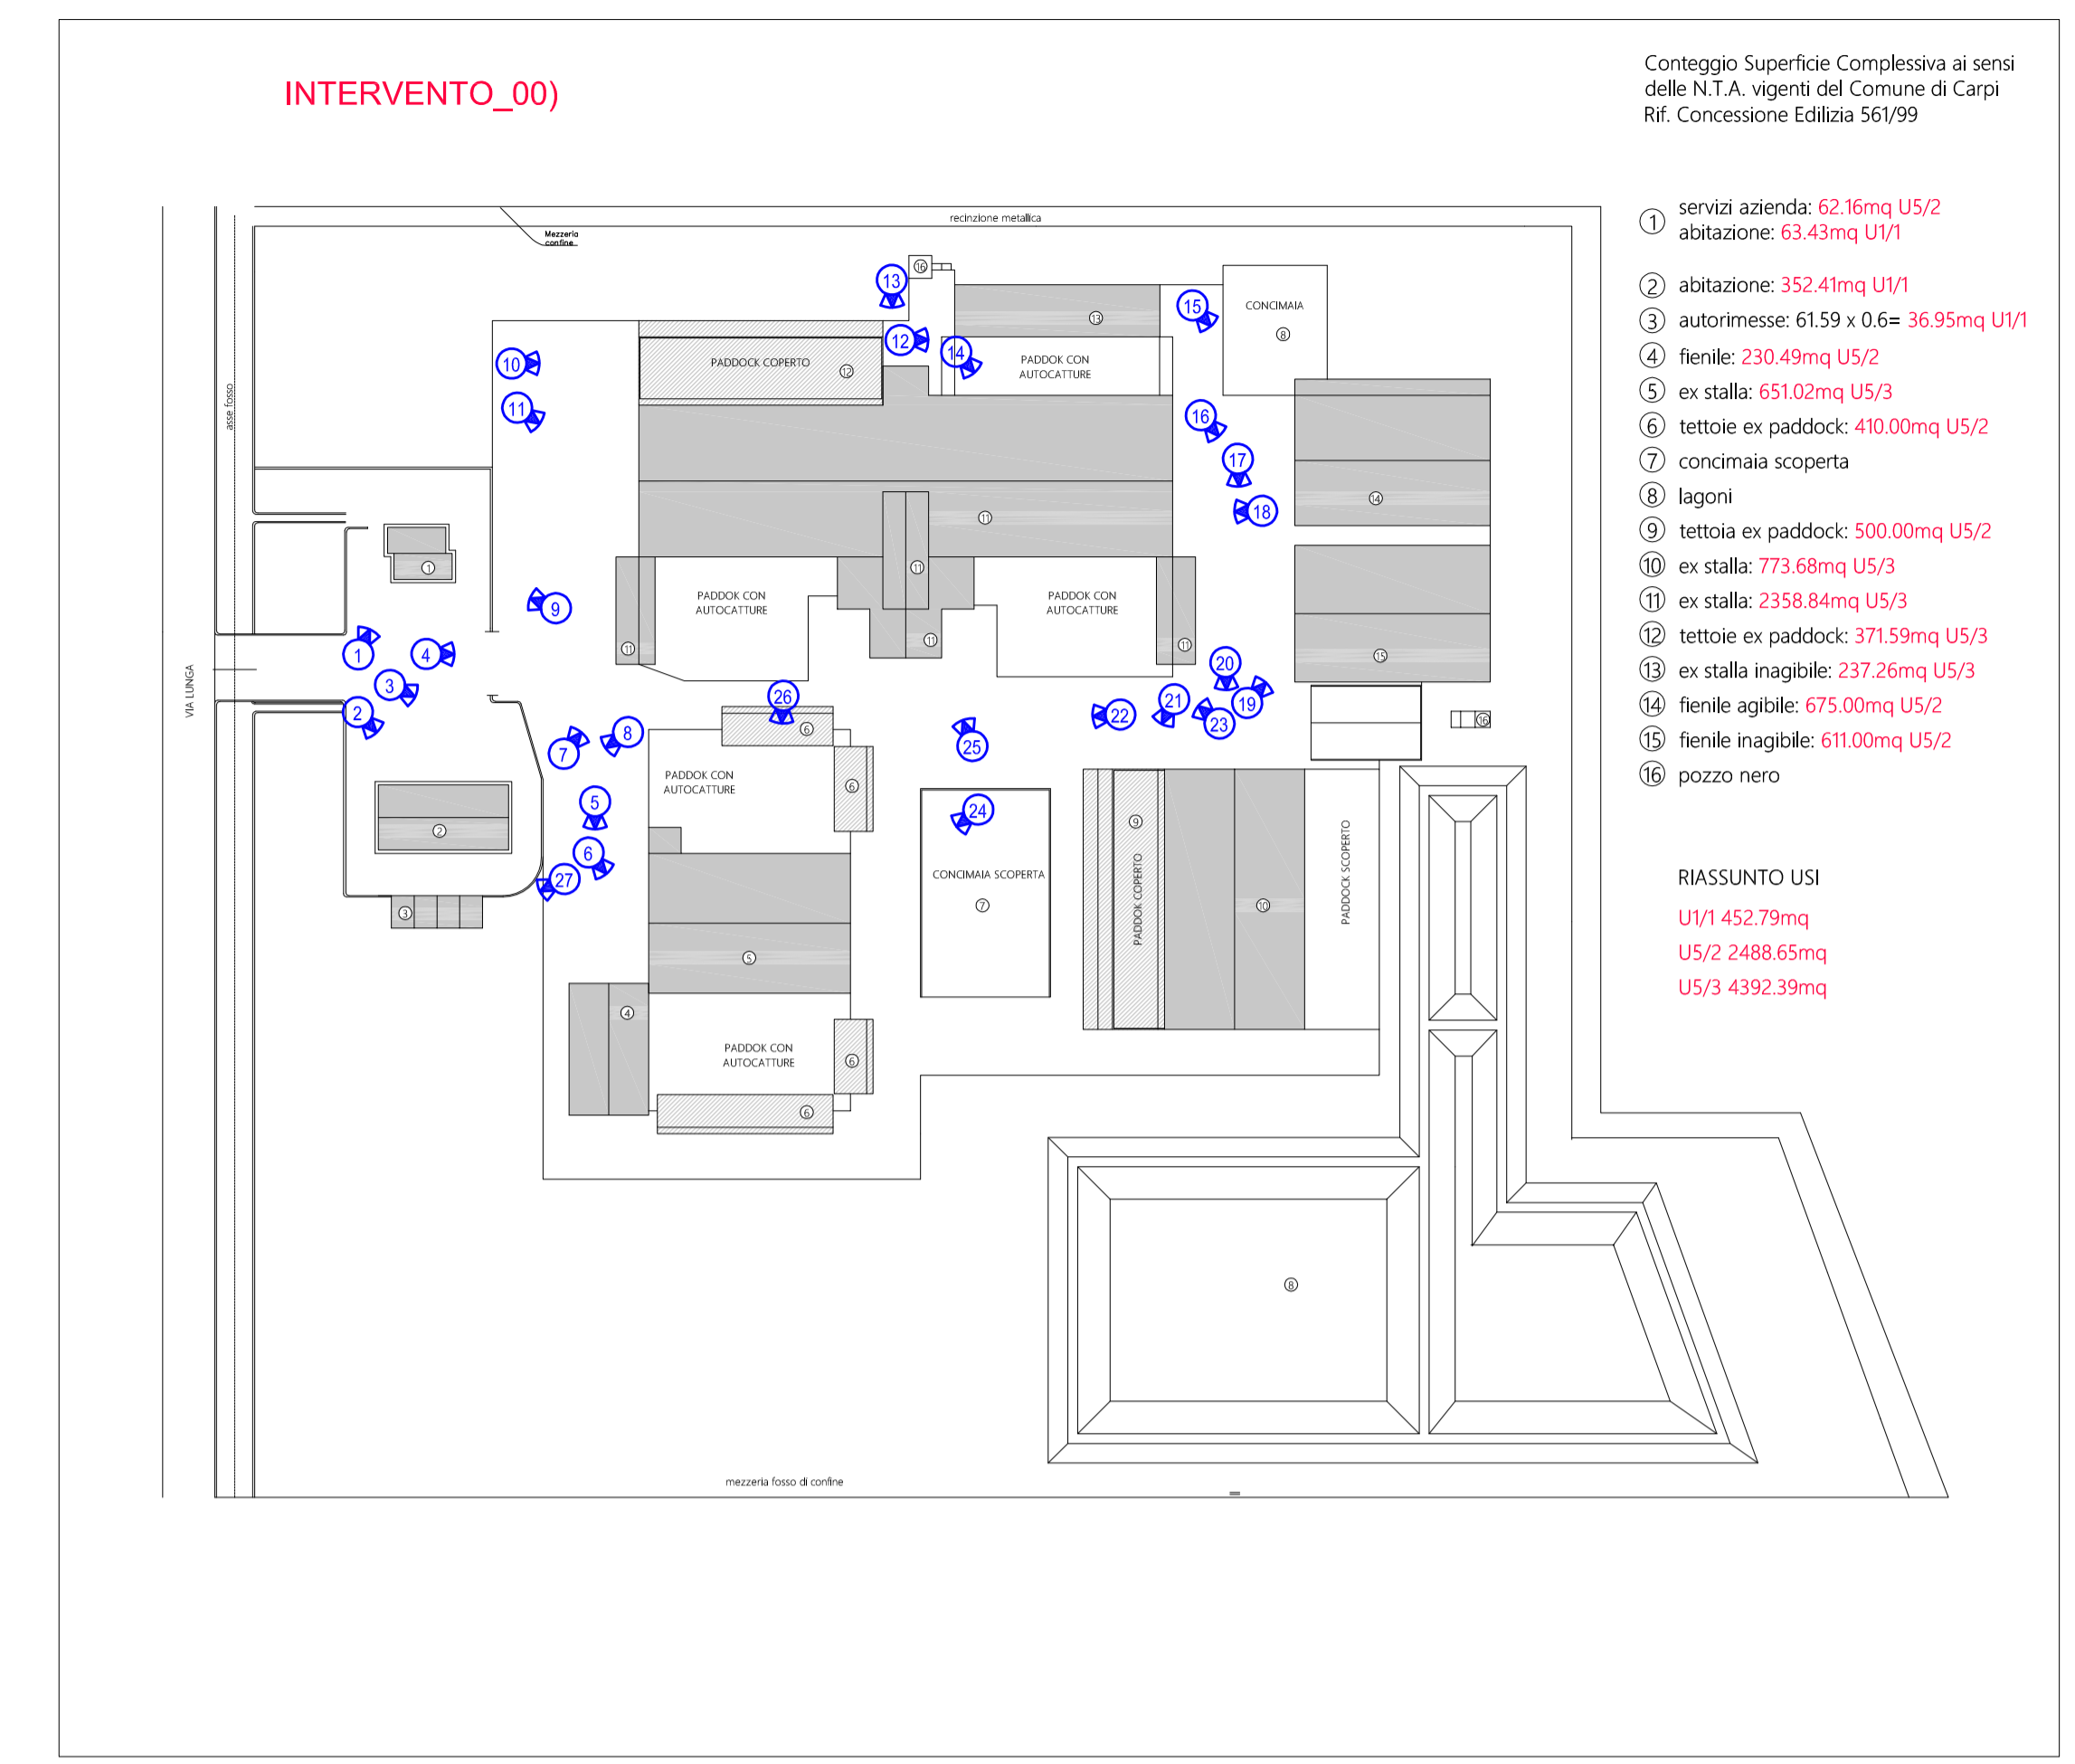

- Conteggio Superficie Complessiva ai sensi delle N.T.A. vigenti del Comune di Carpi
Rif. Concessione Edilizia 561/99
- ① servizi azienda: 62.16mq US/2
abitazione: 63.43mq U/1/
 - ② abitazione: 352.41mq U/1/
 - ③ autorimessa: 61.59 x 0.6= 36.95mq U/1/
 - ④ fienile: 230.49mq US/2
 - ⑤ ex stalla: 651.02mq US/3
 - ⑥ tettoie ex paddock: 410.00mq US/2
 - ⑦ concimaia scoperta
 - ⑧ lagoni
 - ⑨ tettoie ex paddock: 500.00mq US/2
 - ⑩ ex stalla: 773.68mq US/3
 - ⑪ ex stalla: 2358.84mq US/3
 - ⑫ ex stalla inagibile: 371.59mq US/3
 - ⑬ ex stalla inagibile: 237.26mq US/3
 - ⑭ fienile inagibile: 675.00mq US/2
 - ⑮ fienile inagibile: 611.00mq US/2
 - ⑯ pozzo nero
- RIASSUNTO USI
U/1 452.79mq
US/2 2488.65mq
US/3 4392.39mq

DISTINTA USI E SUPERIFICI COMPLESSIVE ESISTENTI	S.C. ESISTENTE		
	U/1/1	US/2	US/3
Centro "Le Valli" 4.00)	452.79mq	2488.65mq	4392.39mq
Superficie desunta da Autorizz. 561/1999			
INTERVENTO 4.07)	581.56mq	Superficie desunta da rilievi effettuati sul posto	
INTERVENTO 4.08)	176.44mq	Superficie desunta da SCIA 333/2019	
TOTALE S.C.	8091.39mq		